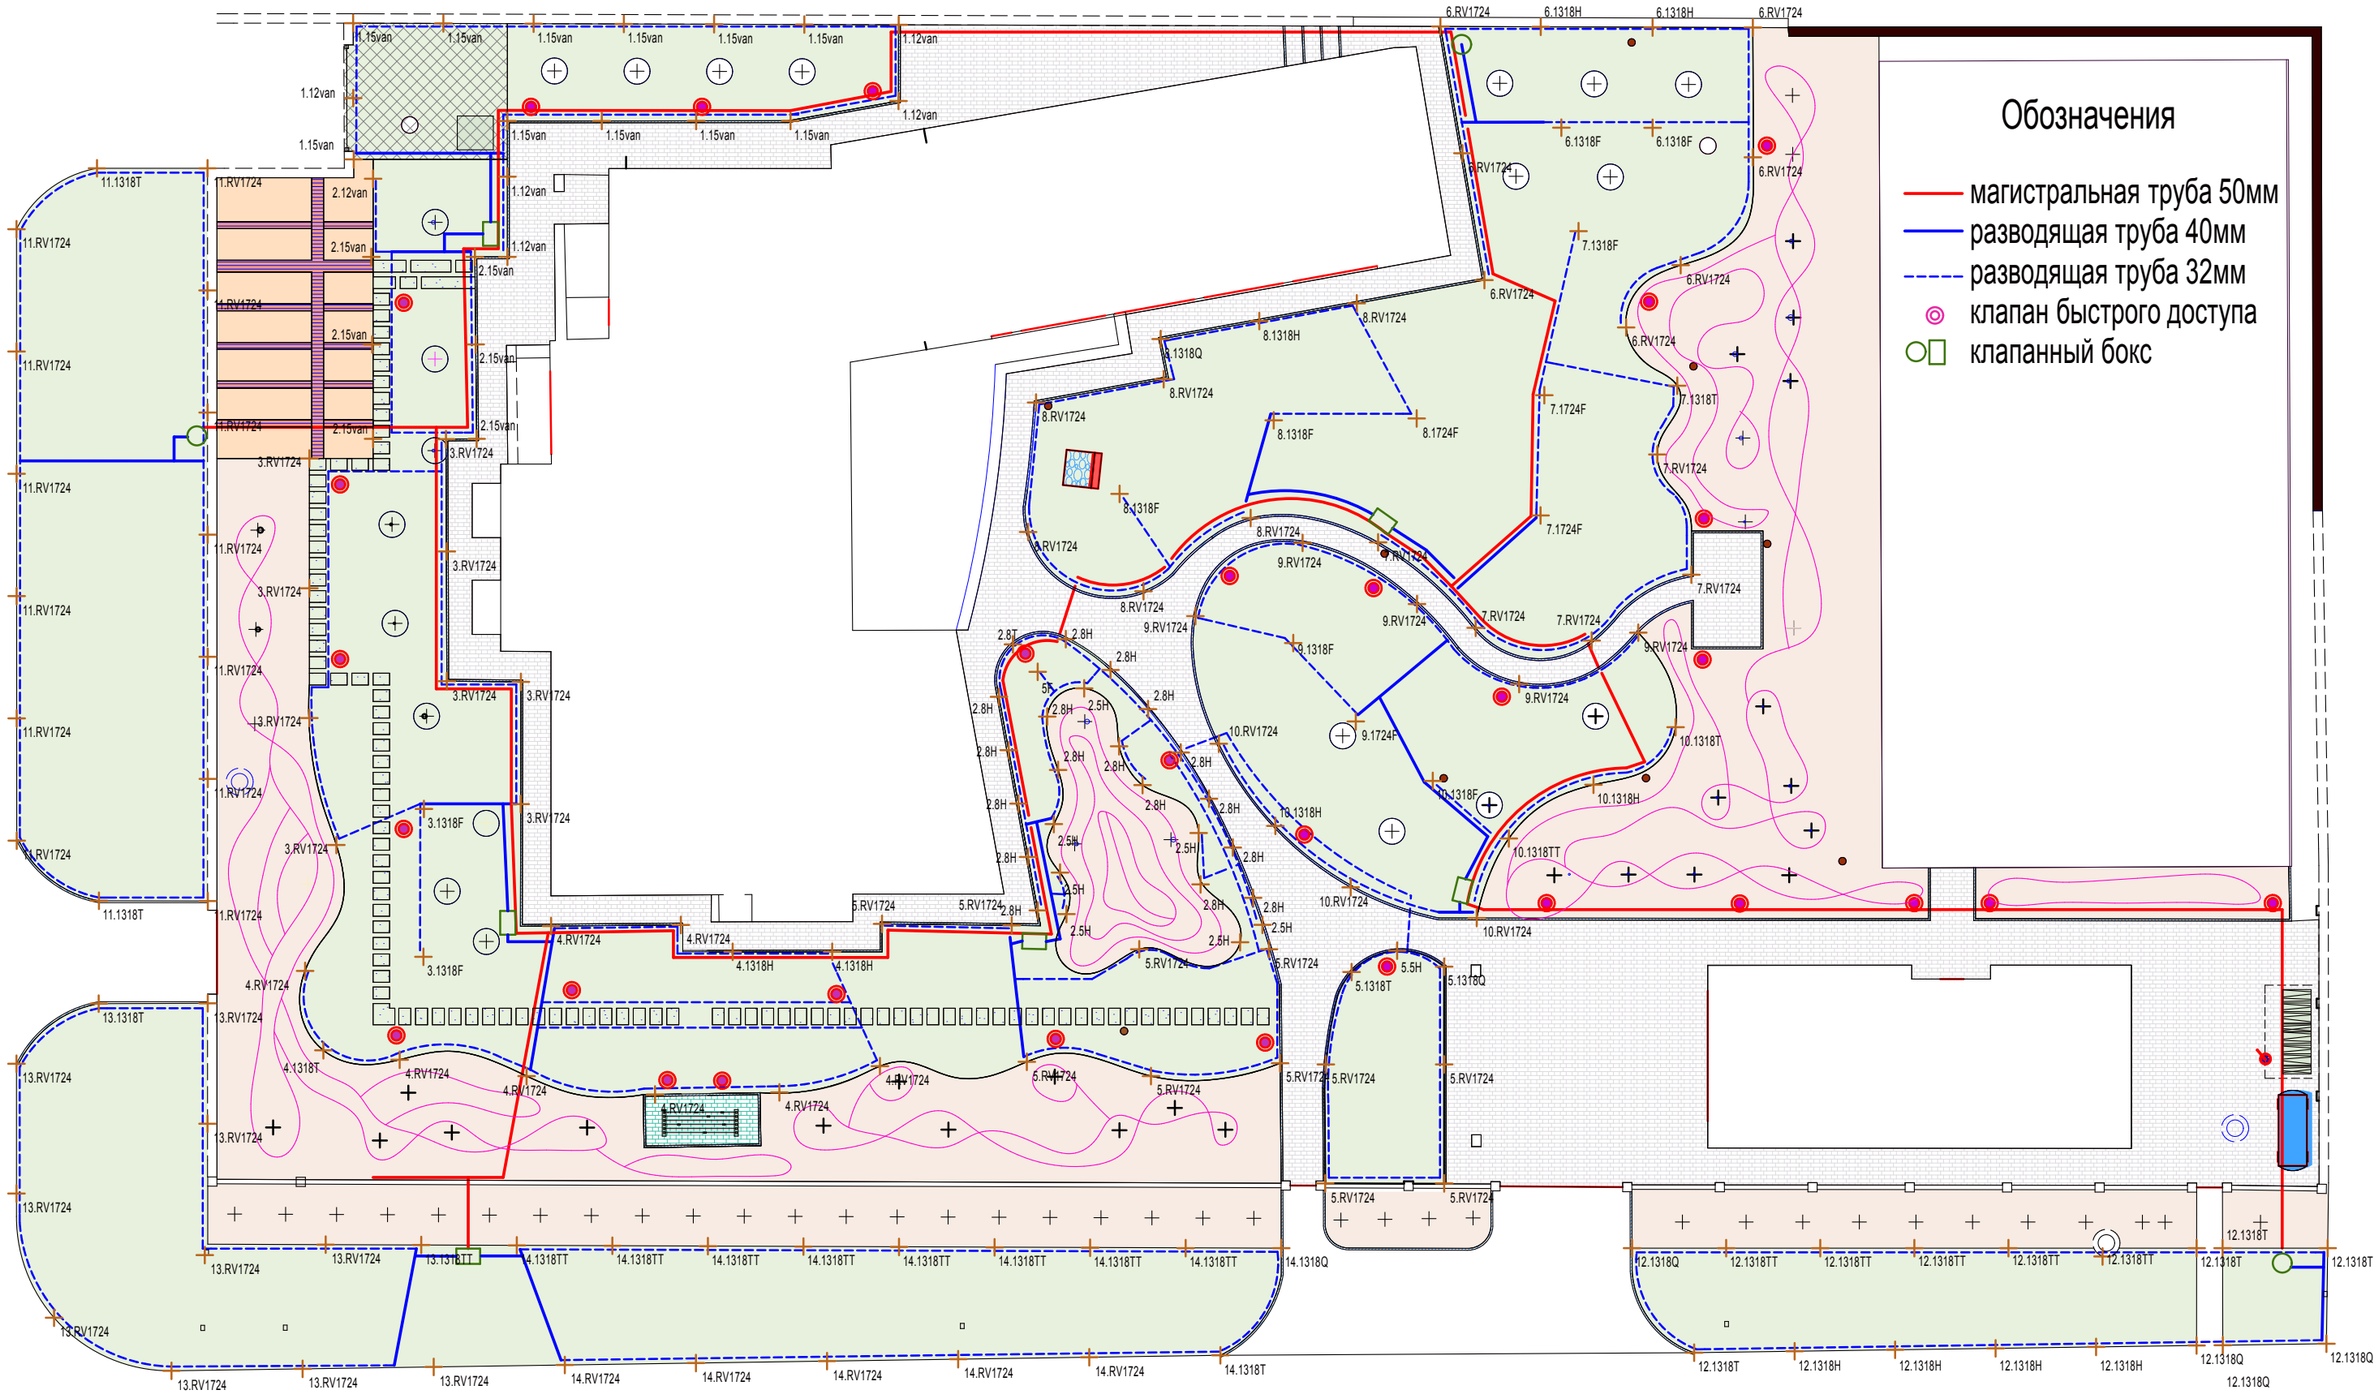
Обозначения
магистральная труба 50мм
разводящая труба 40мм
разводящая труба 32мм
клапан быстрого доступа
клапанный бокс