


План кровли

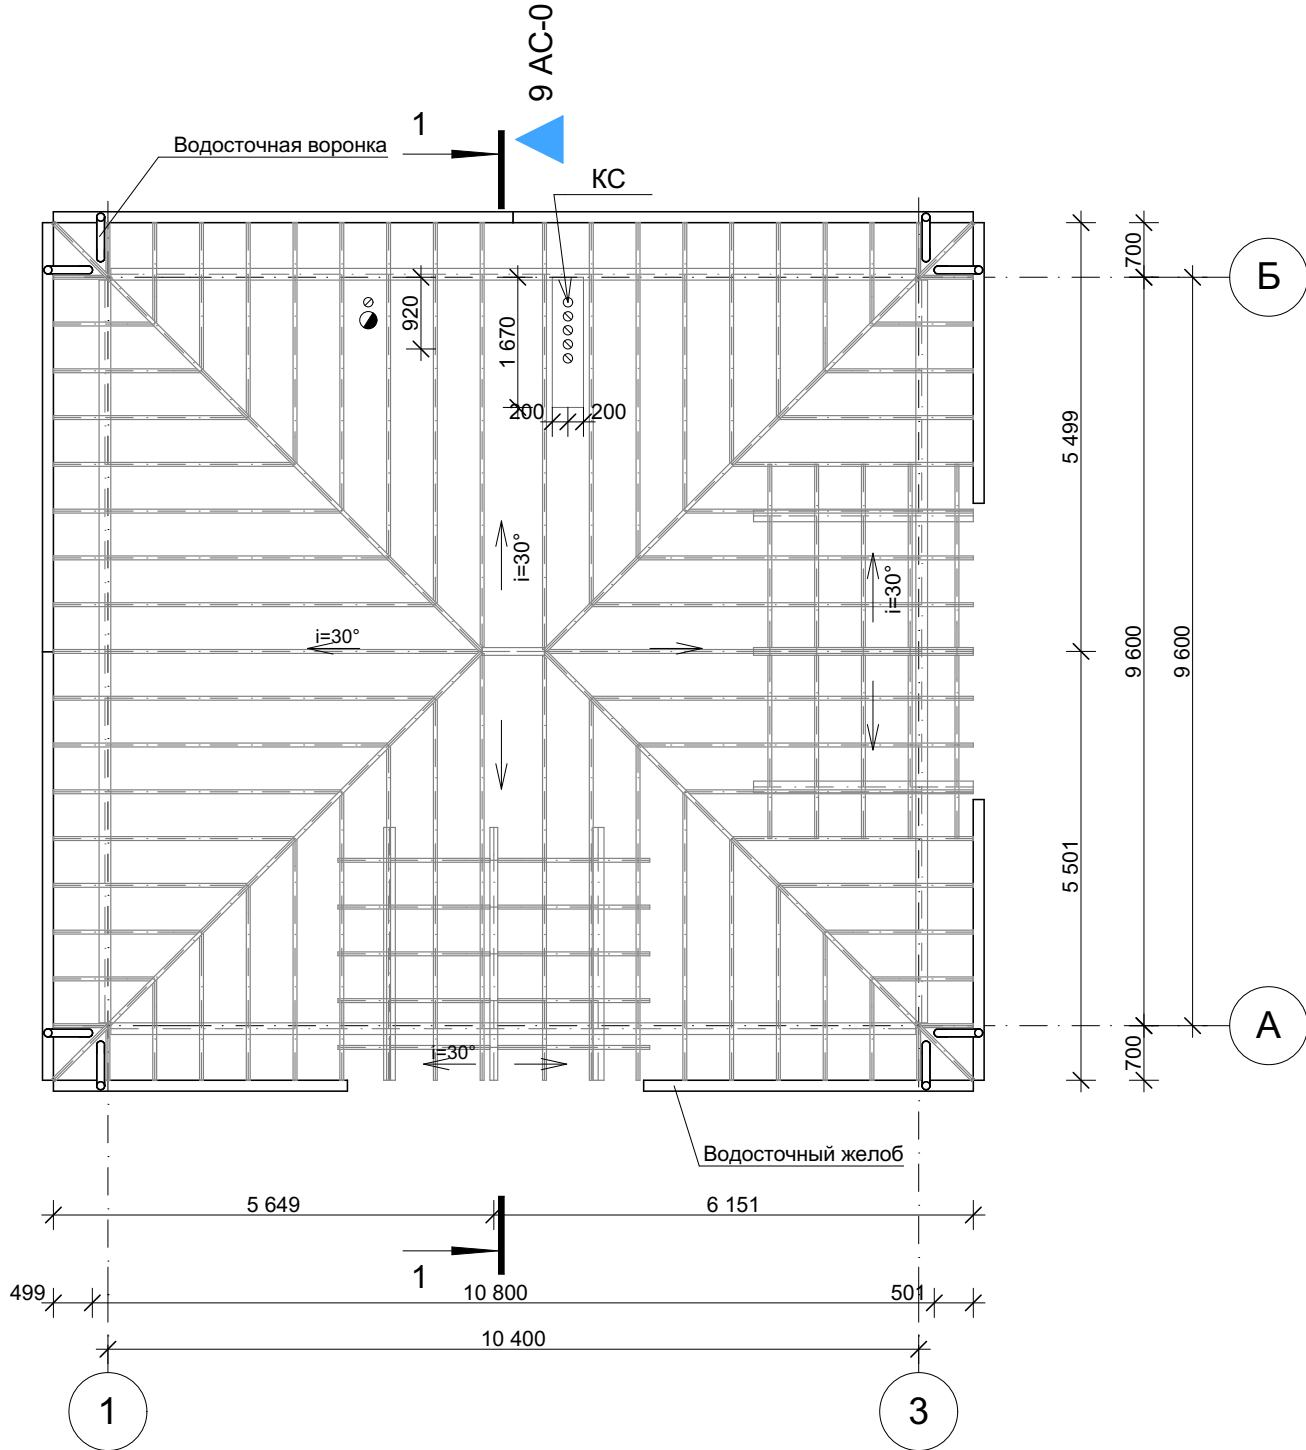

9 AC-01