


2-2

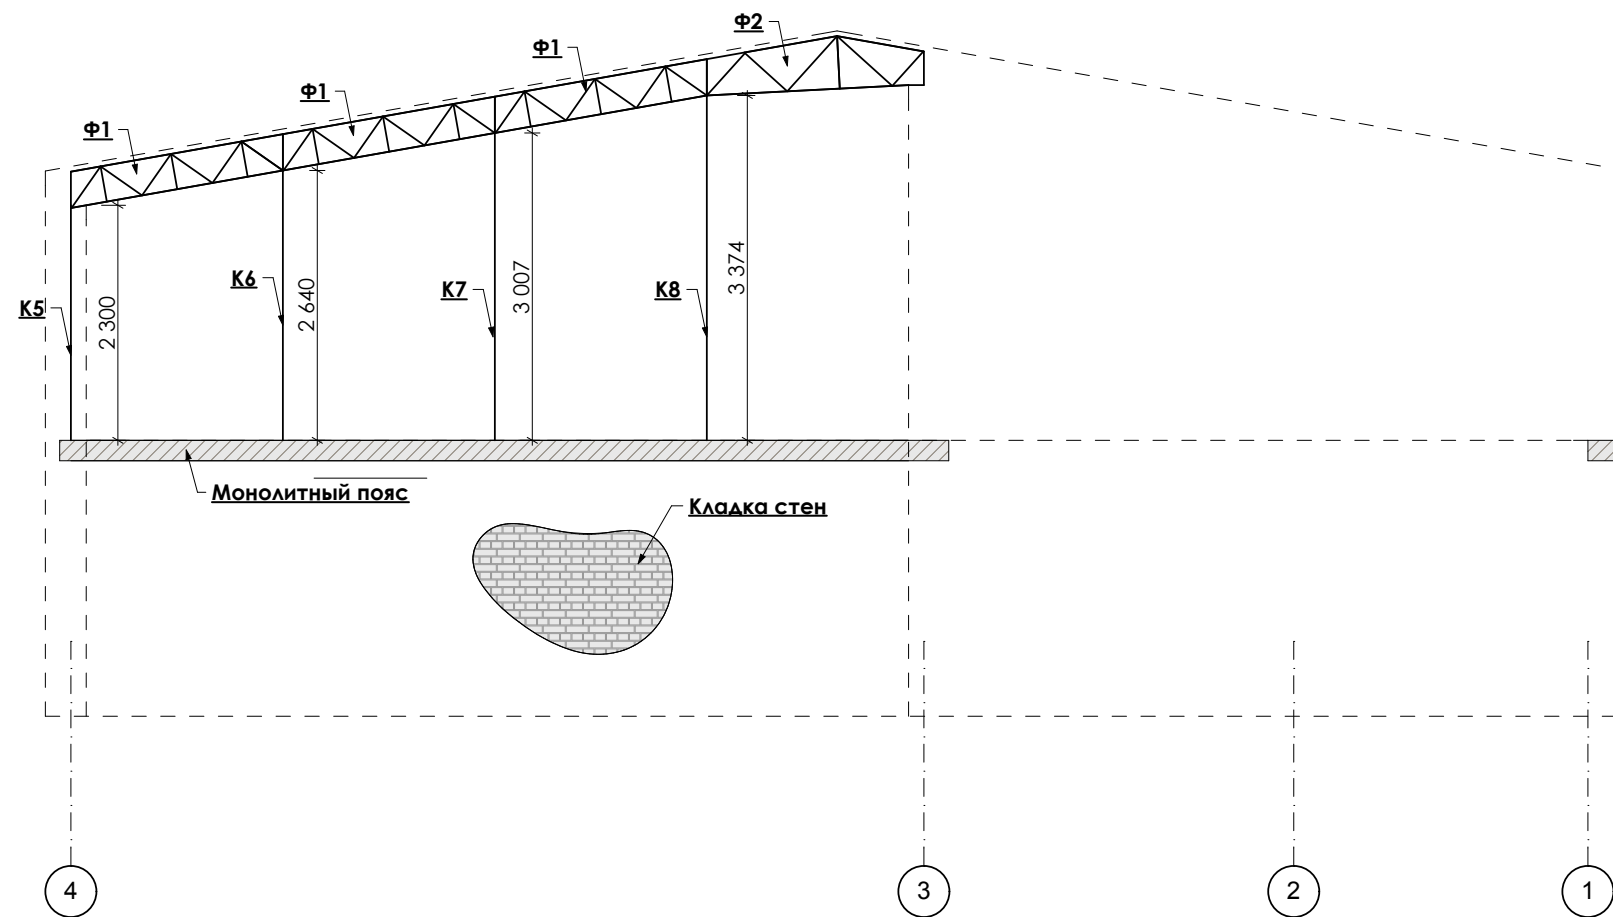

Согласовано

Взам. инв. №

Подпись и дата

ИНВ.№ подл.

						КР				
Зм.	Кіл.	Лист	№ док.	Підпис	Дата					
								Стадія	Лист	Листів
								РП	10	
						Сечення каркаса 2-2				