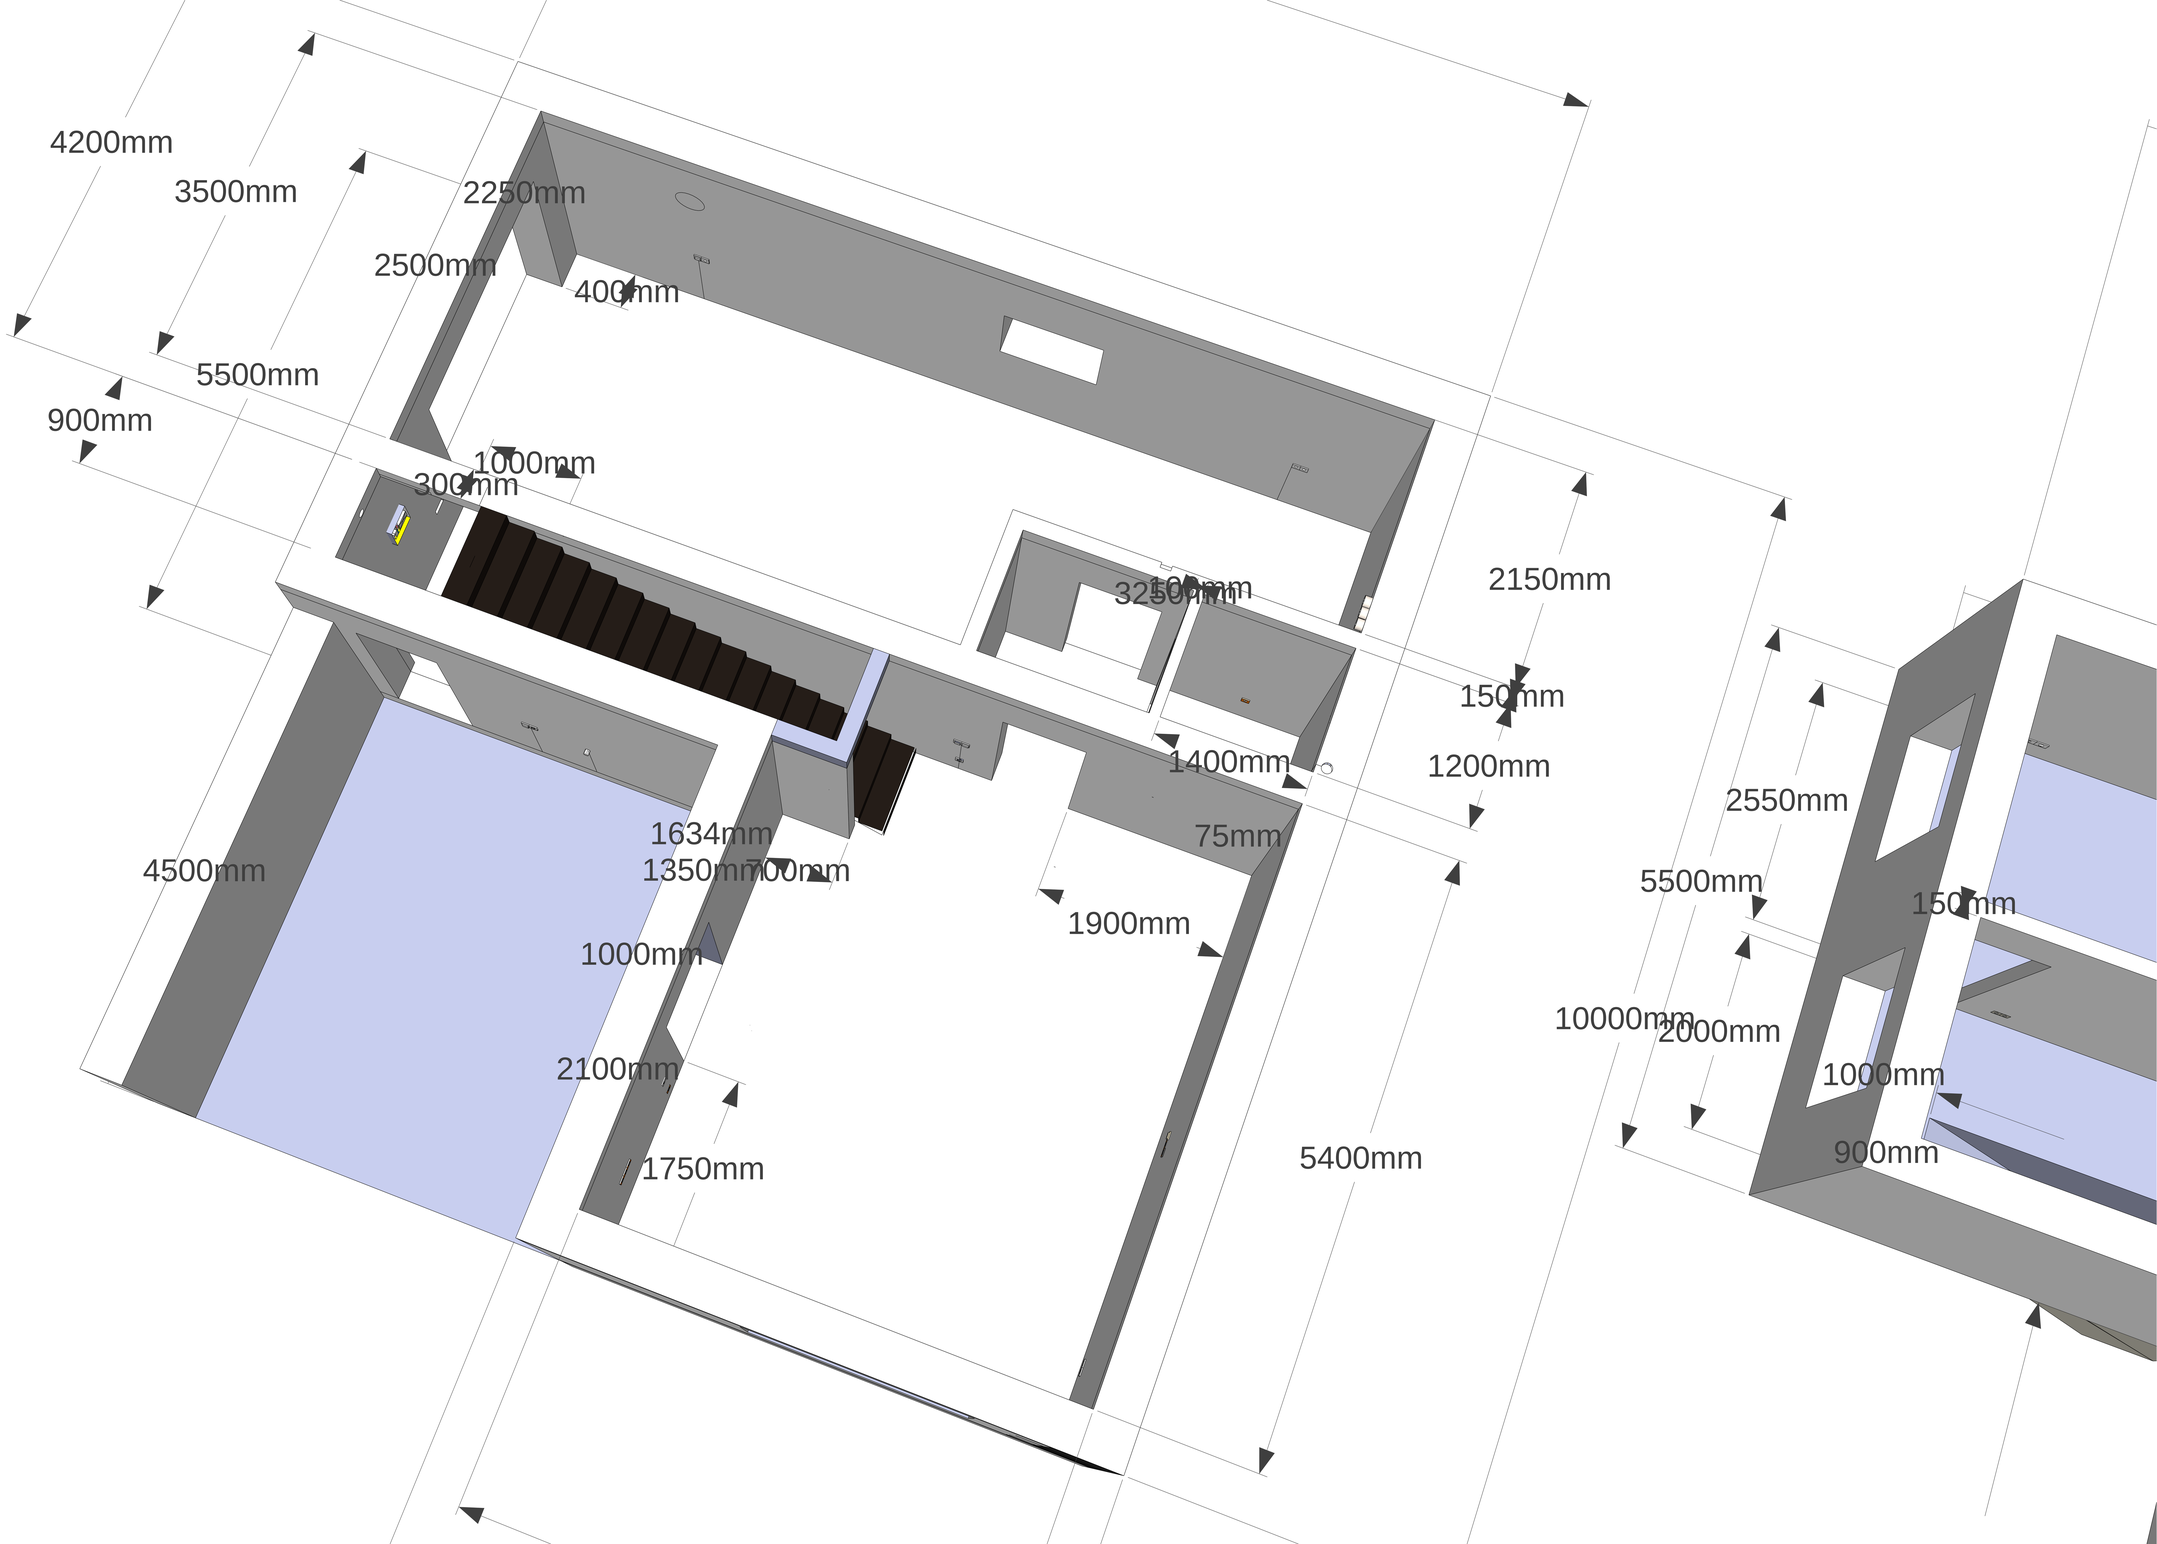
4200mm
3500mm
2250mm
2500mm
400mm
5500mm
900mm
1000mm
300mm
3250mm
100mm
2150mm
150mm
1400mm
1200mm
2550mm
1634mm
1350mm
700mm
75mm
4500mm
1900mm
5500mm
150mm
1000mm
10000mm
2000mm
2100mm
1000mm
1750mm
5400mm
900mm