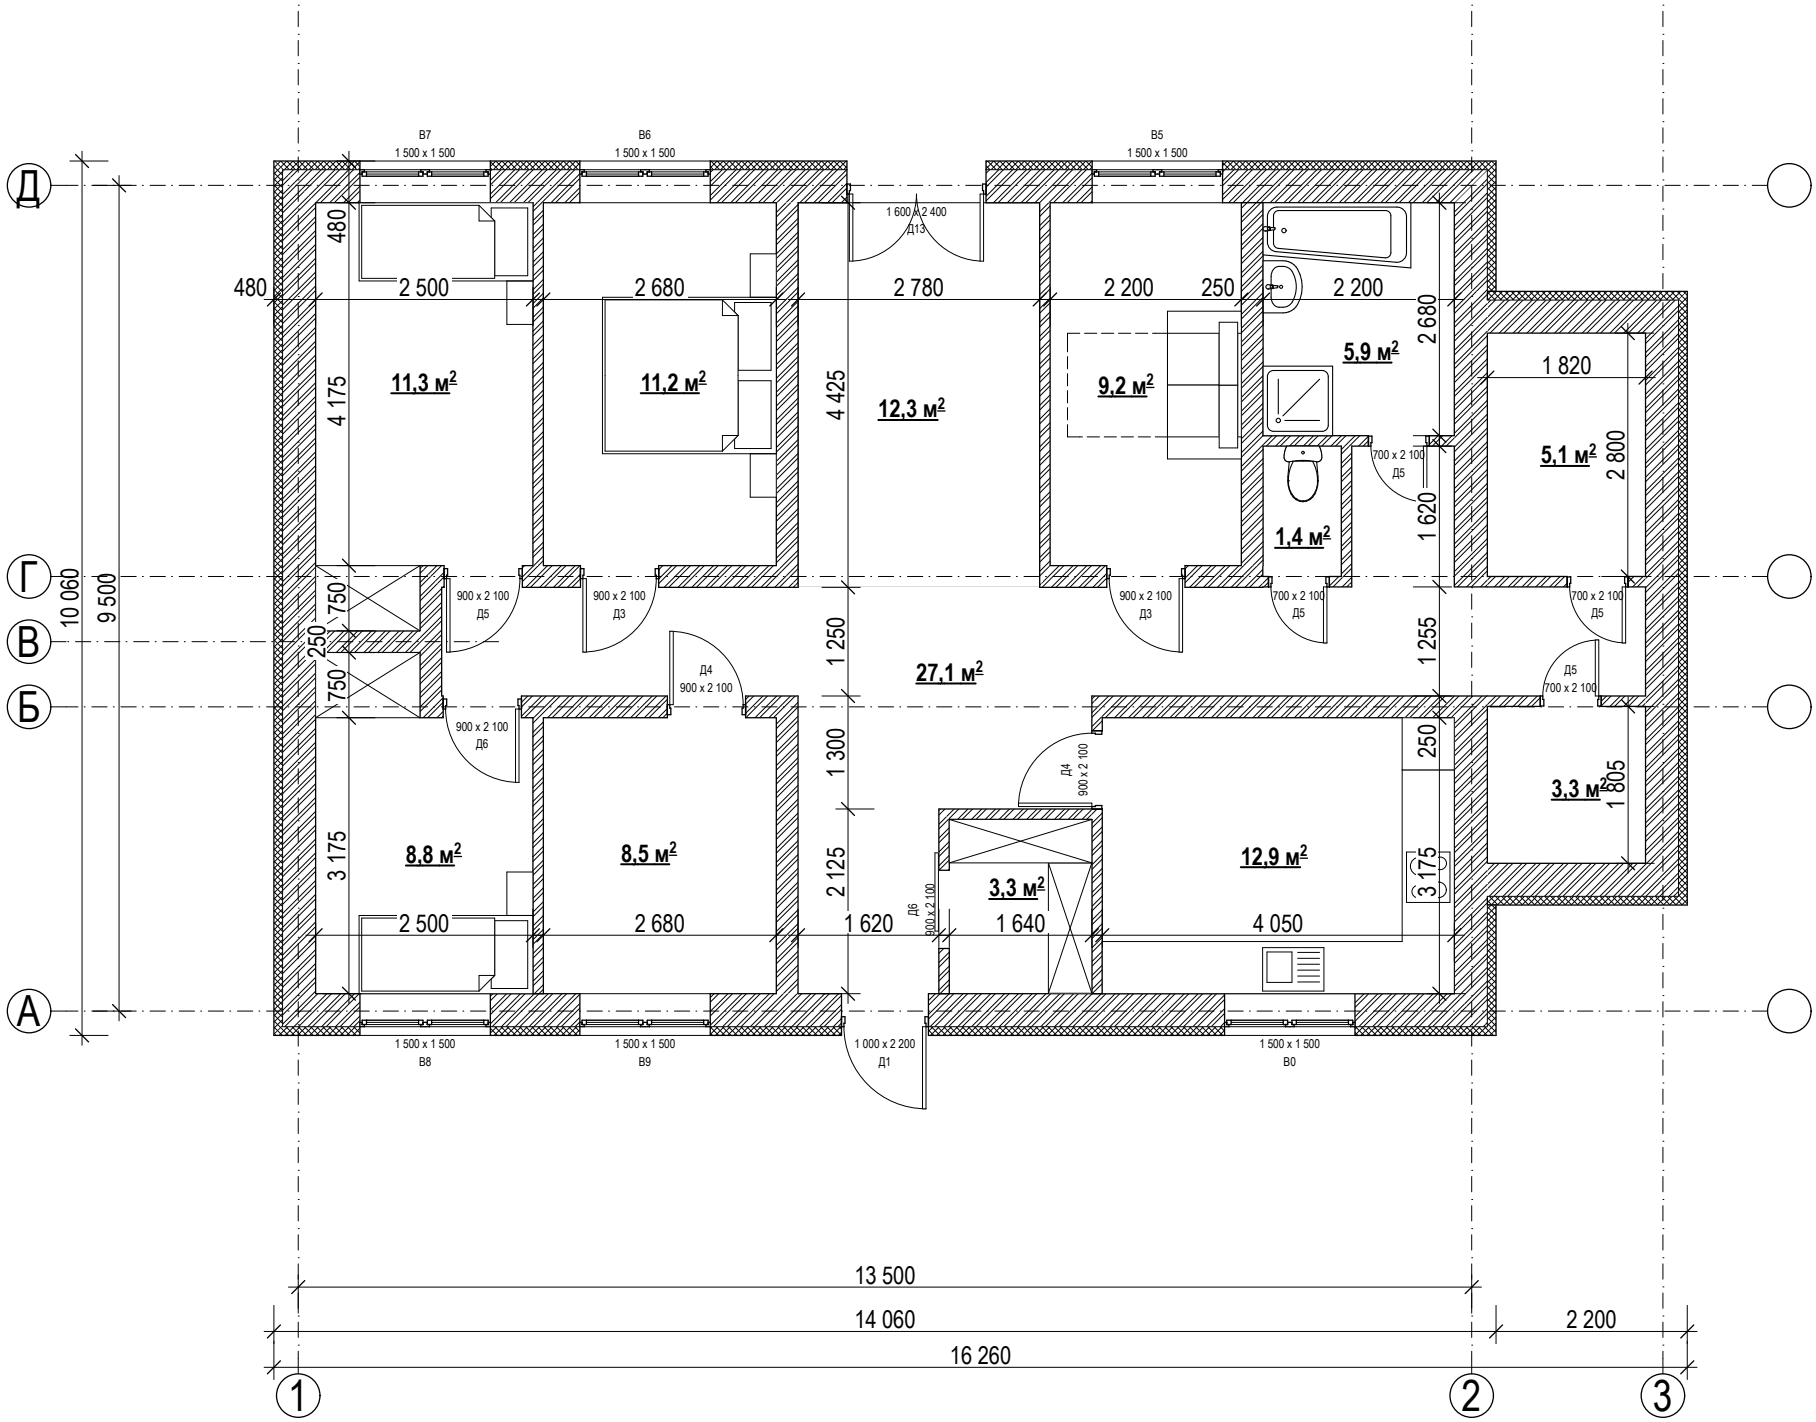
В7
1 500 x 1 500
В6
1 500 x 1 500
В5
1 500 x 1 500
1 600 x 2 400
Д13
11,3 м²
11,2 м²
12,3 м²
9,2 м²
5,9 м²
1,4 м²
5,1 м²
27,1 м²
8,8 м²
8,5 м²
3,3 м²
12,9 м²
3,3 м²
900 x 2 100
Д5
900 x 2 100
Д3
900 x 2 100
Д3
700 x 2 100
Д5
700 x 2 100
Д5
700 x 2 100
Д5
Д4
900 x 2 100
900 x 2 100
Д6
Д4
900 x 2 100
Д6
900 x 2 100
1 500 x 1 500
В8
1 500 x 1 500
В9
1 000 x 2 200
Д1
1 500 x 1 500
В0
13 500
14 060
16 260
2 200
10 060
9 500
Д
Г
В
Б
А
1
2
3