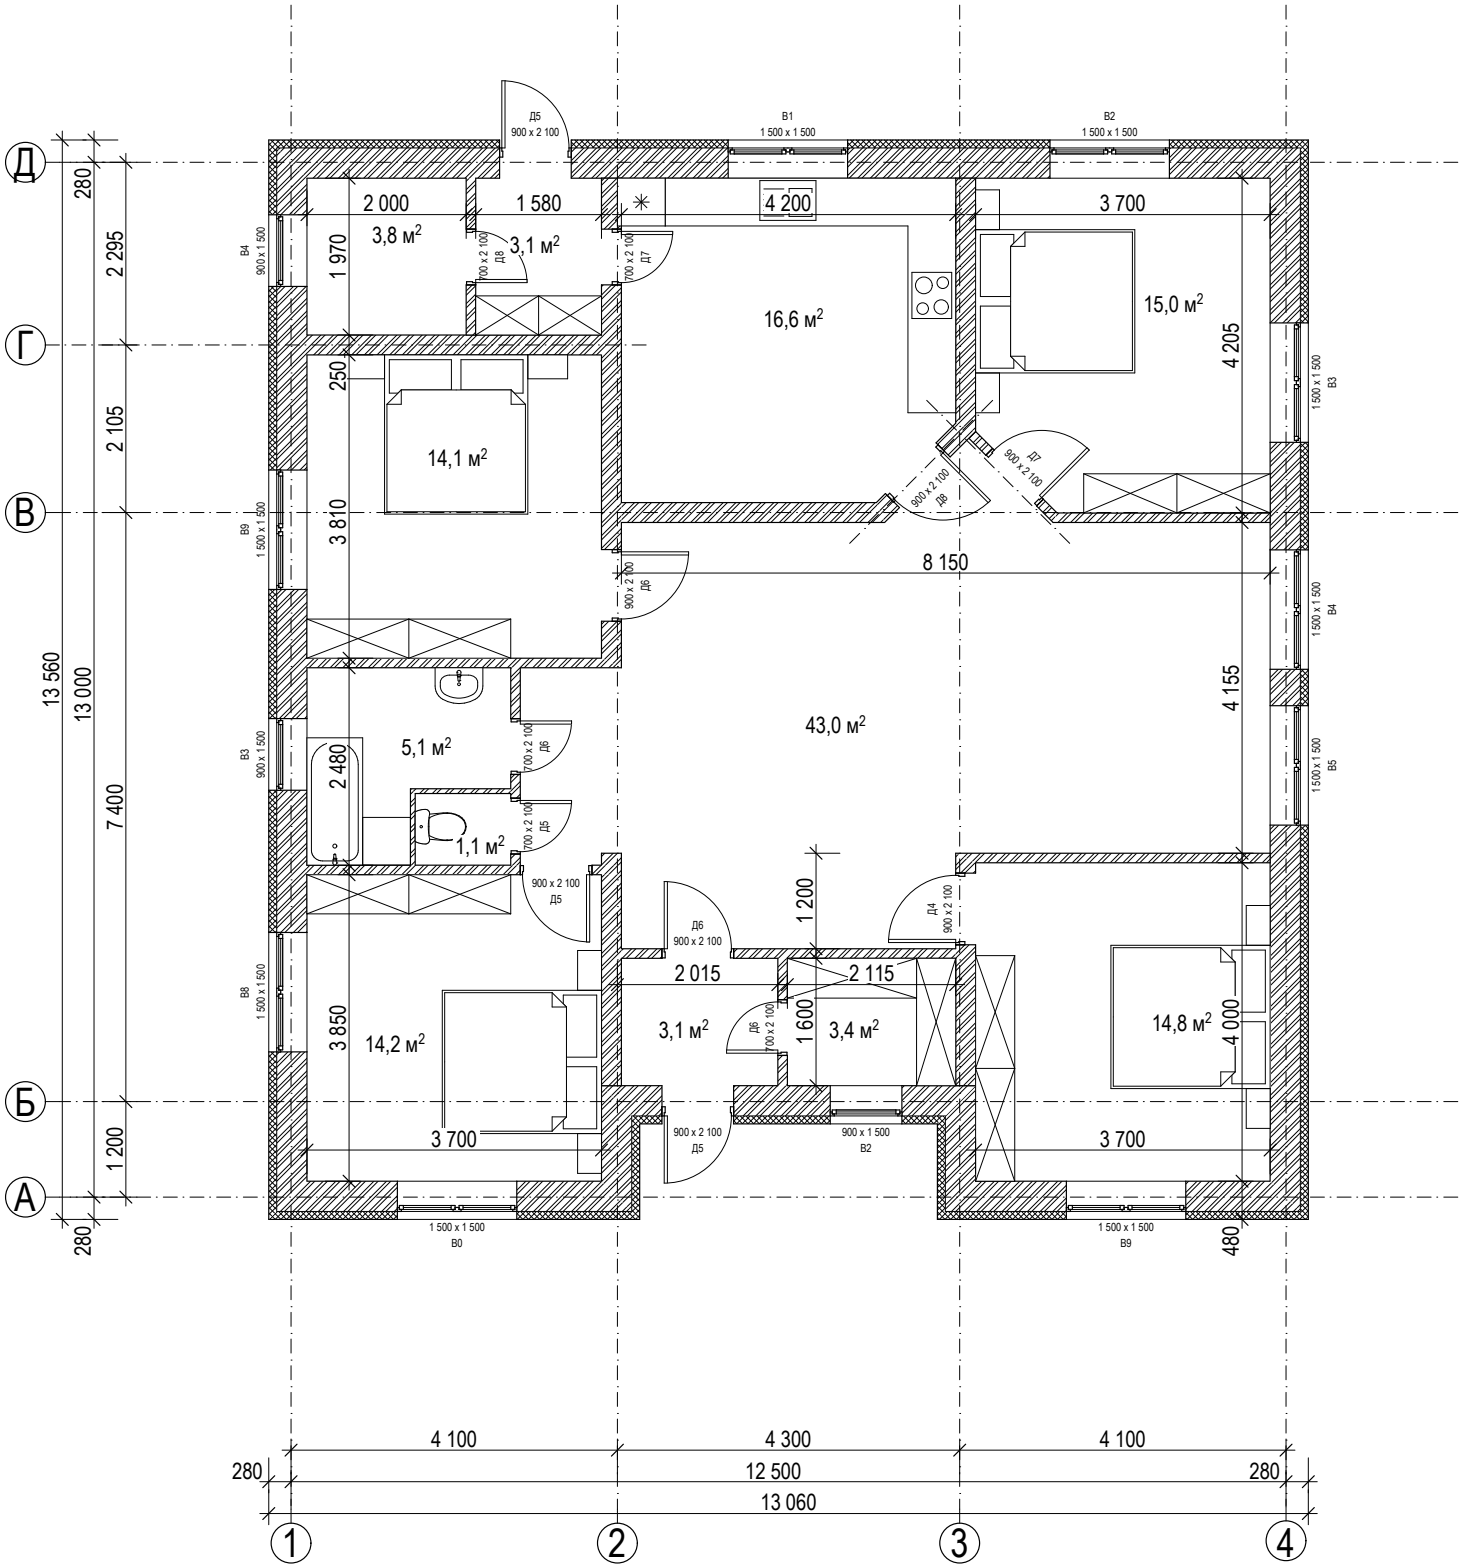
Д
Г
В
Б
А
1
2
3
4
4 100
4 300
4 100
12 500
13 060
280
280
13 560
13 000
7 400
280
2 295
2 105
1 200
280
2 000
1 580
4 200
3 700
1 970
250
3 810
2 480
3 850
4 205
4 155
4 000
480
8 150
2 015
2 115
1 200
1 600
3 700
3 700
3,8 м²
3,1 м²
16,6 м²
15,0 м²
14,1 м²
5,1 м²
1,1 м²
43,0 м²
14,2 м²
3,1 м²
3,4 м²
14,8 м²
Д5
900 x 2 100
В1
1 500 x 1 500
В2
1 500 x 1 500
Д8
700 x 2 100
Д7
700 x 2 100
Д7
900 x 2 100
Д8
900 x 2 100
Д6
900 x 2 100
Д6
700 x 2 100
Д5
700 x 2 100
Д5
900 x 2 100
Д6
900 x 2 100
Д6
700 x 2 100
Д4
900 x 2 100
Д5
900 x 2 100
В2
900 x 1 500
В4
900 x 1 500
В9
1 500 x 1 500
В3
900 x 1 500
В8
1 500 x 1 500
В0
1 500 x 1 500
В9
1 500 x 1 500
В3
1 500 x 1 500
В4
1 500 x 1 500
В5