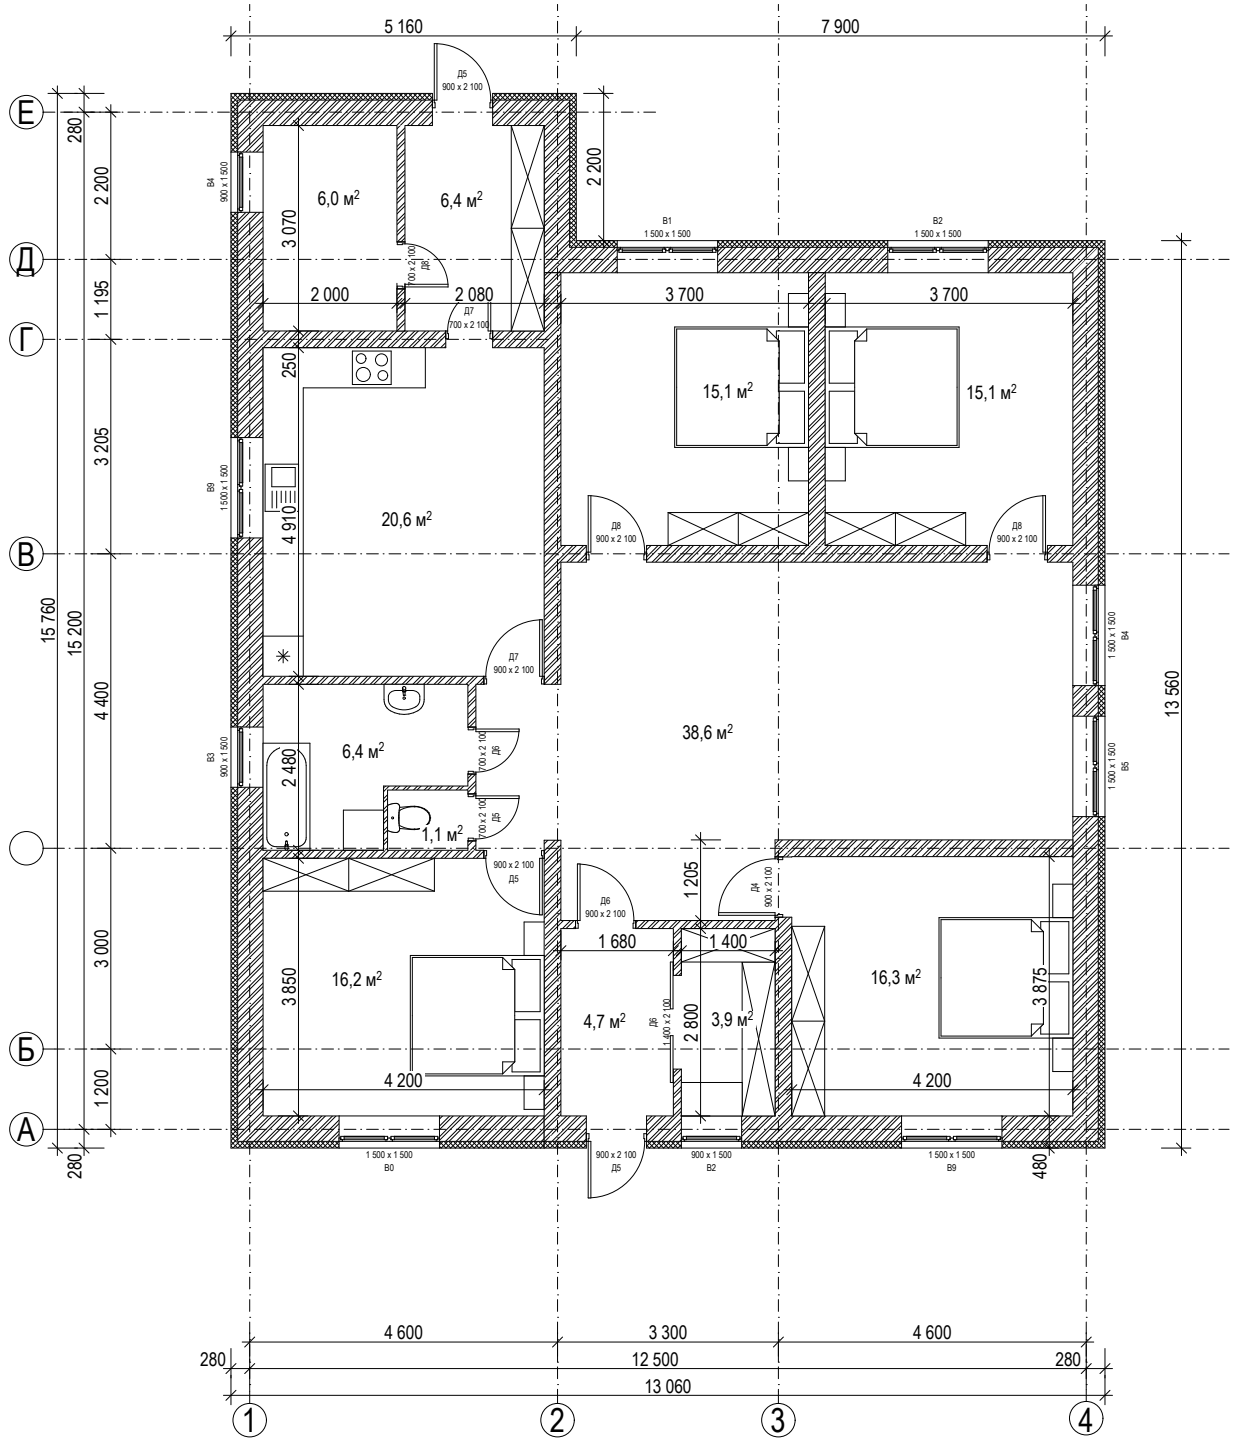

5 160
7 900
Е
Д
Г
В
Б
А
280
2 200
1 195
3 205
4 400
3 000
1 200
15 760
15 200
13 560
6,0 м²
6,4 м²
3 070
2 000
2 080
3 700
3 700
15,1 м²
15,1 м²
250
20,6 м²
4 910
38,6 м²
6,4 м²
2 480
1,1 м²
1 205
1 680
1 400
16,2 м²
16,3 м²
3 850
4,7 м²
3,9 м²
2 800
3 875
4 200
4 200
480
4 600
3 300
4 600
12 500
13 060
1
2
3
4