





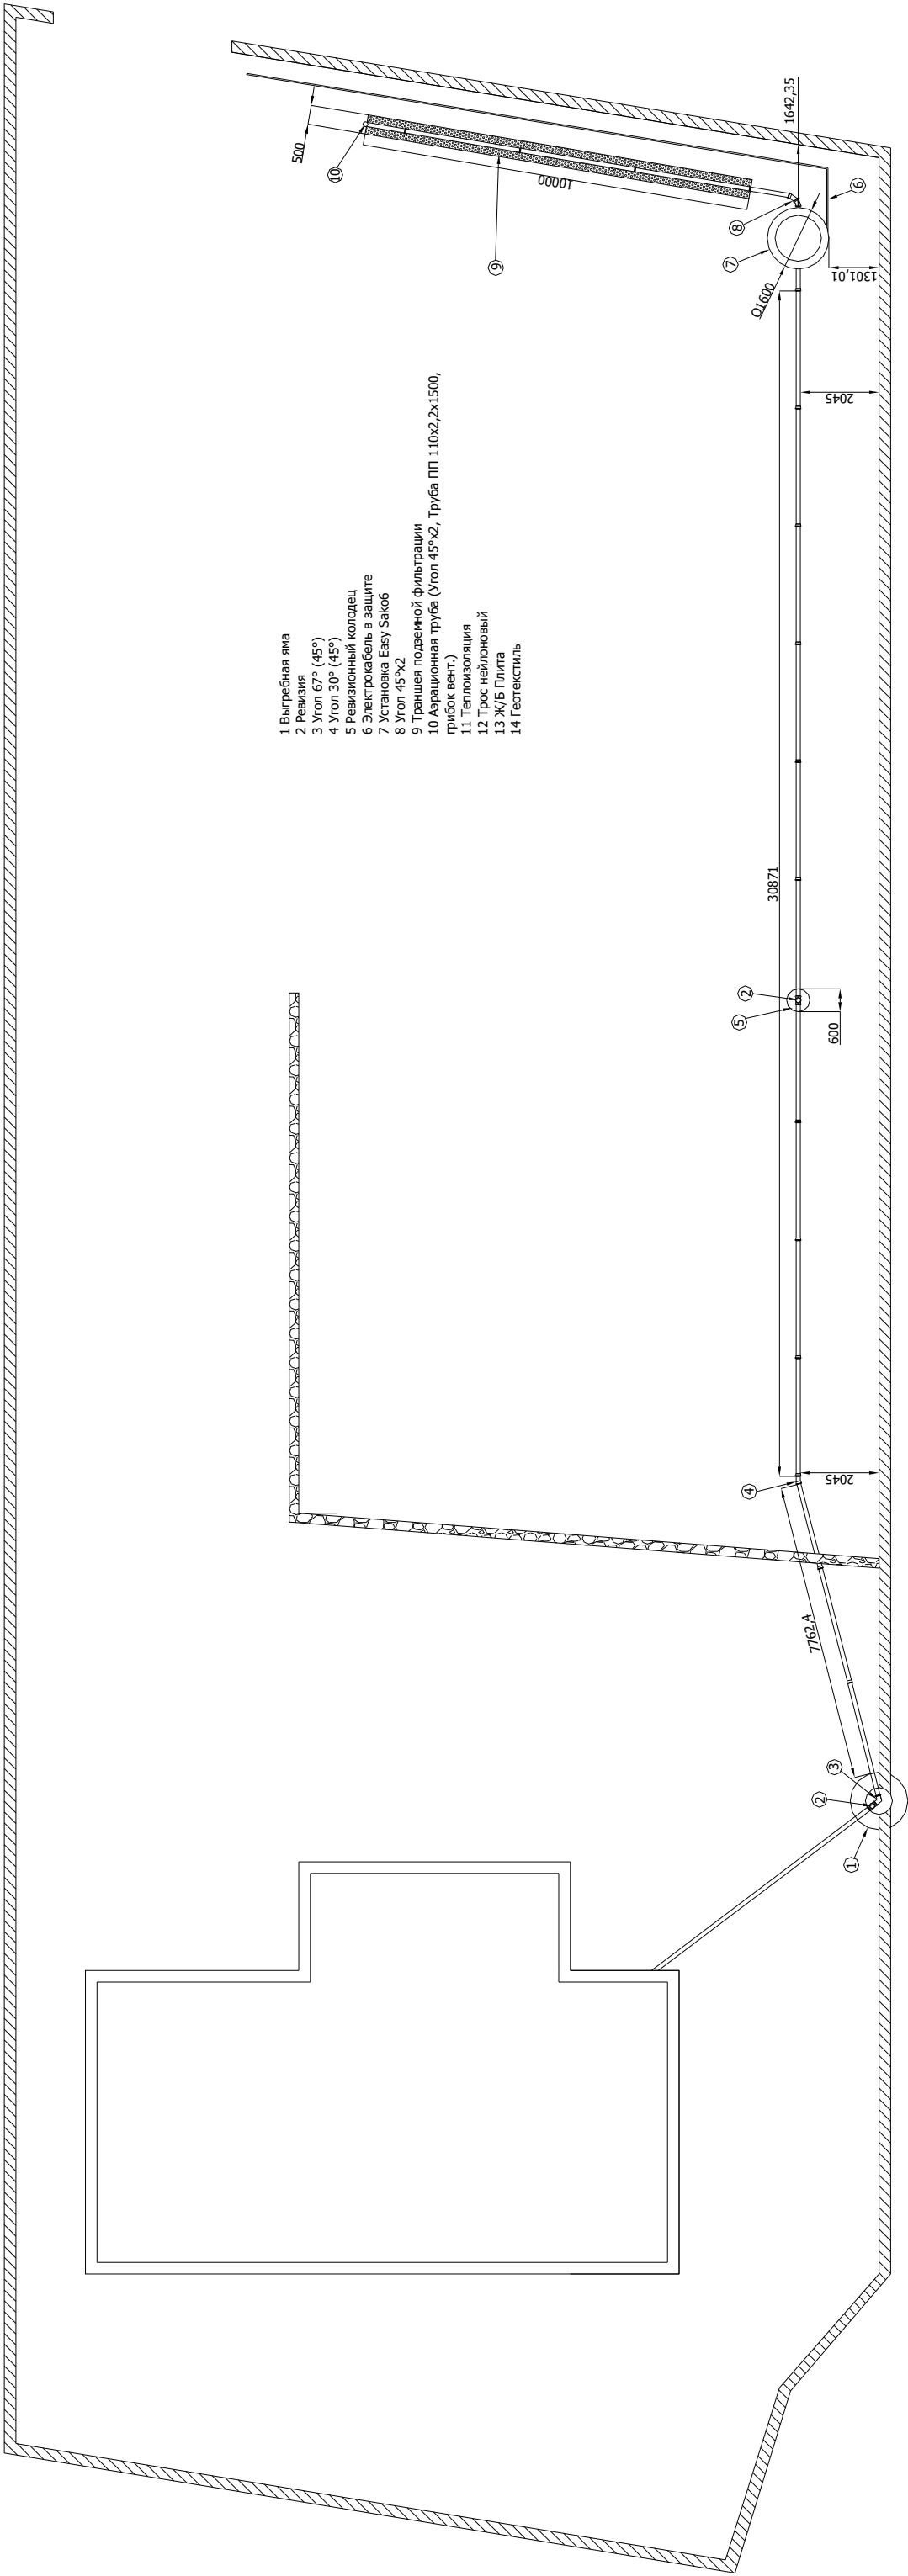


ВИД СВЕРХУ


ВИД СВЕРХУ

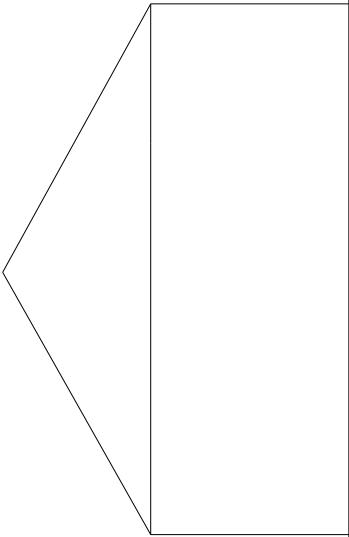

ВИД СБОКУ

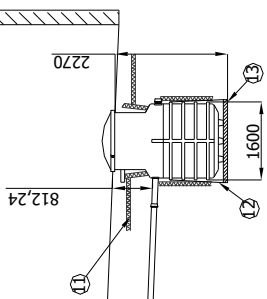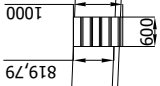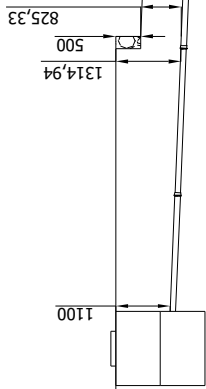

ВИД СБОКУ

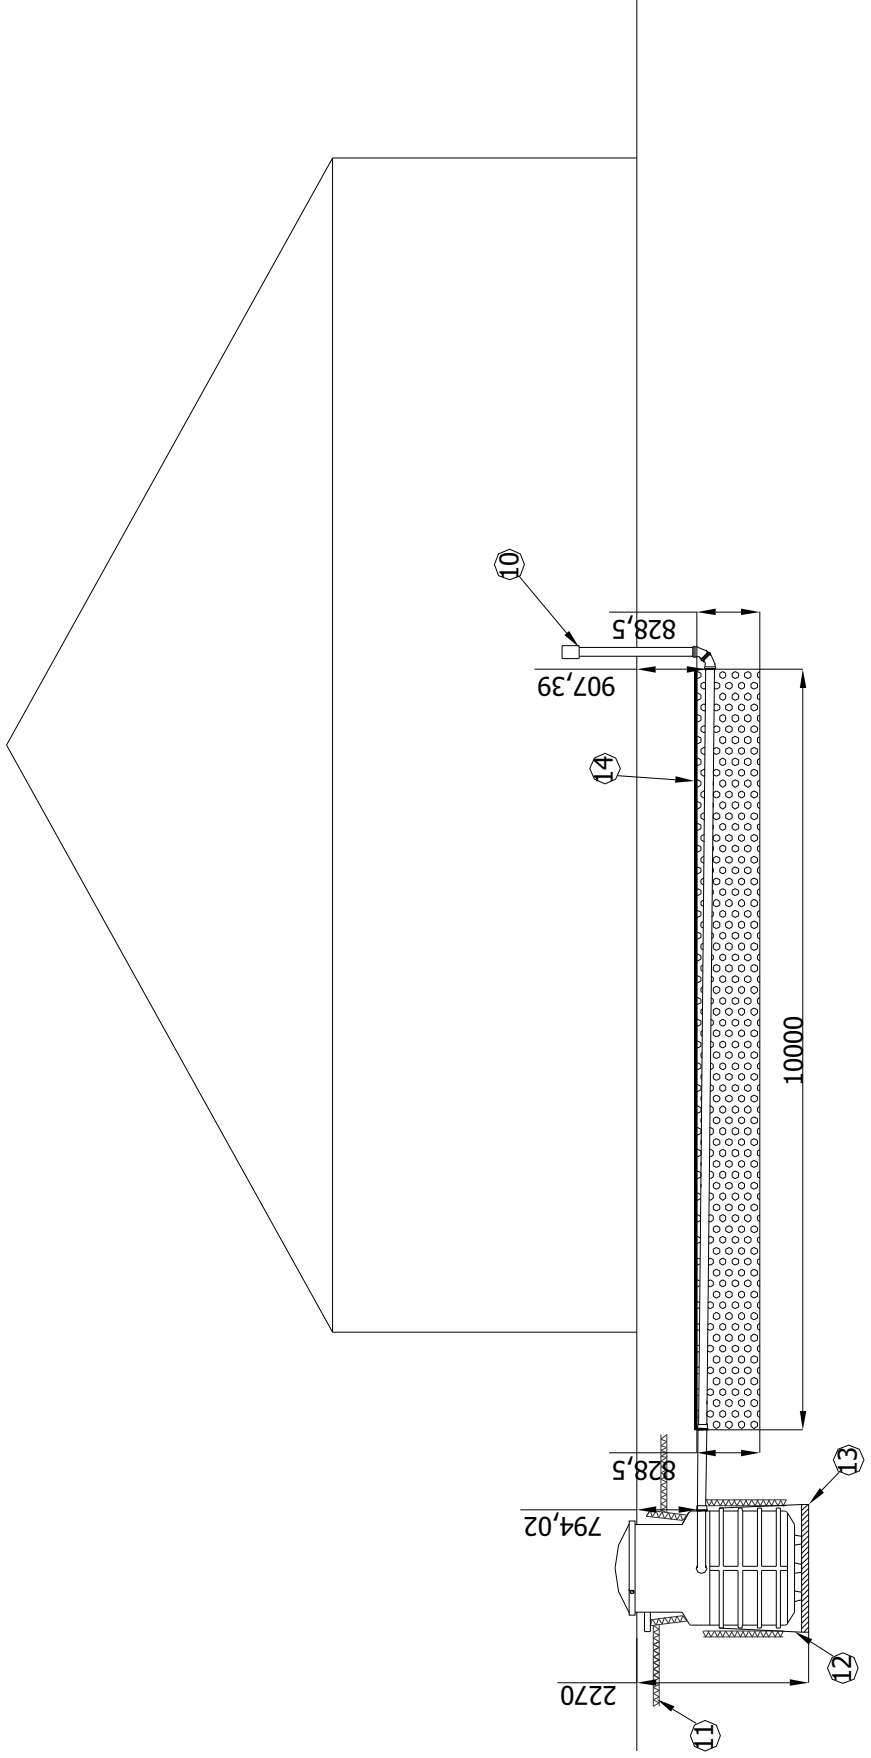

ВИД С ФАСАДА