


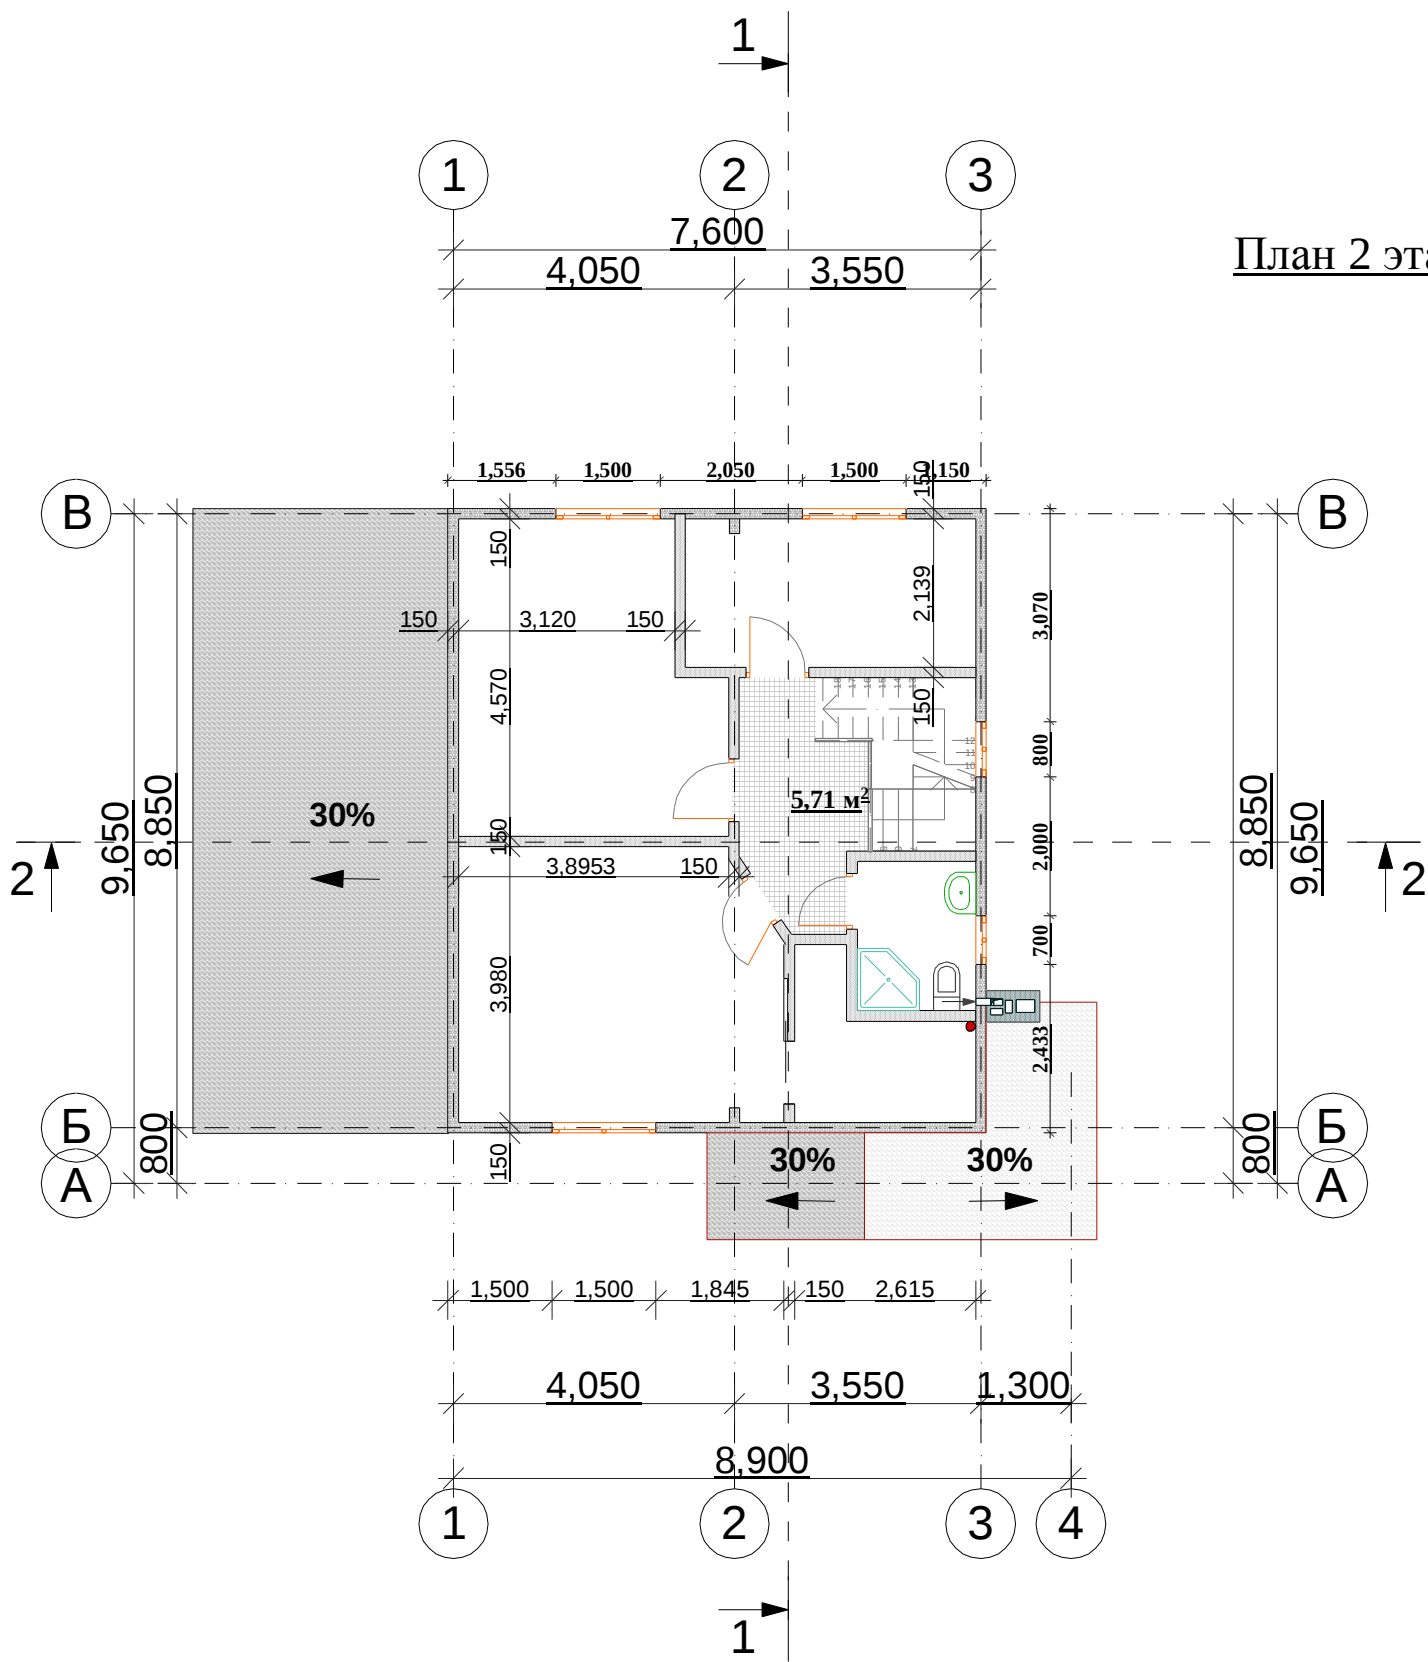

План 2 эта: