



Разводка для автоматике


Спальня 2

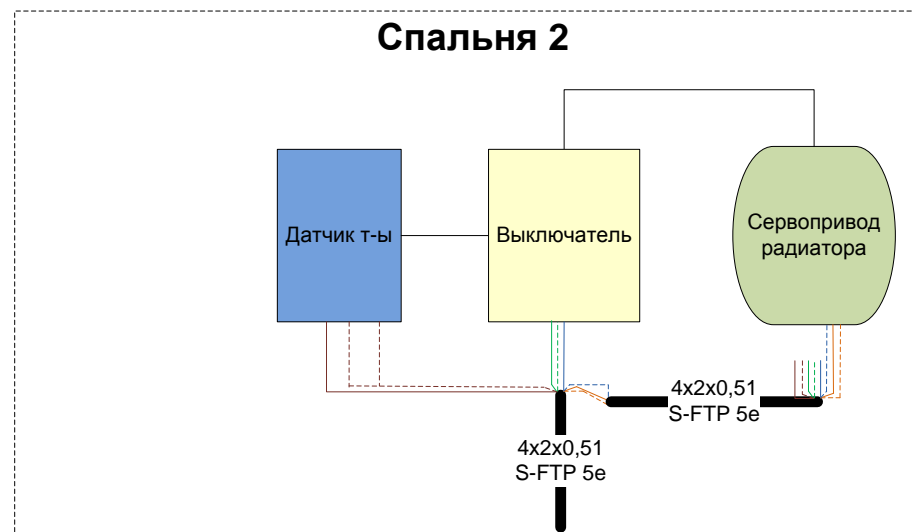


Улица

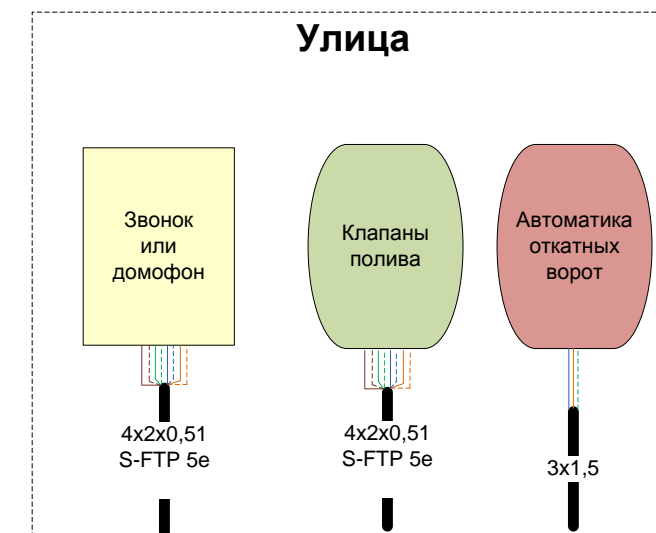


Спальня 2

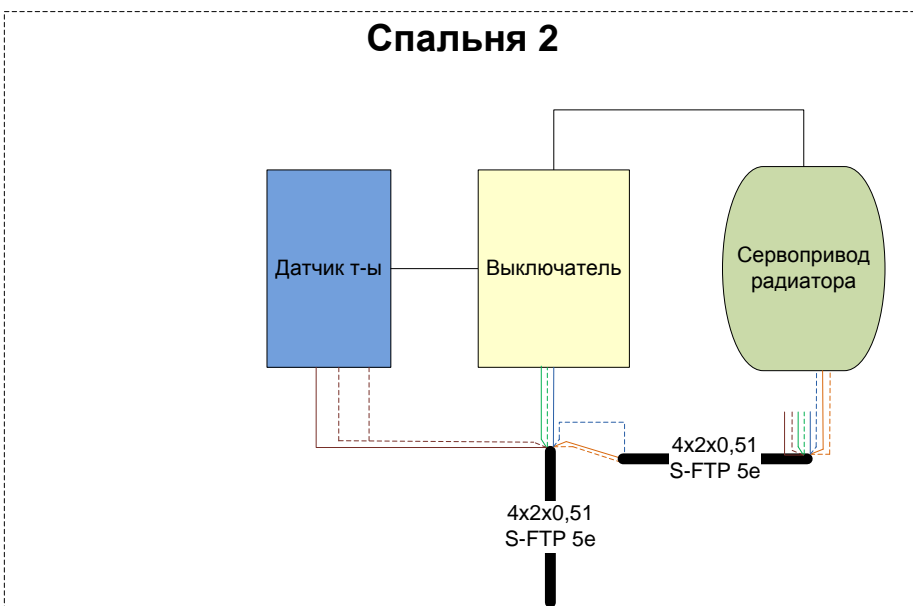


Ванная

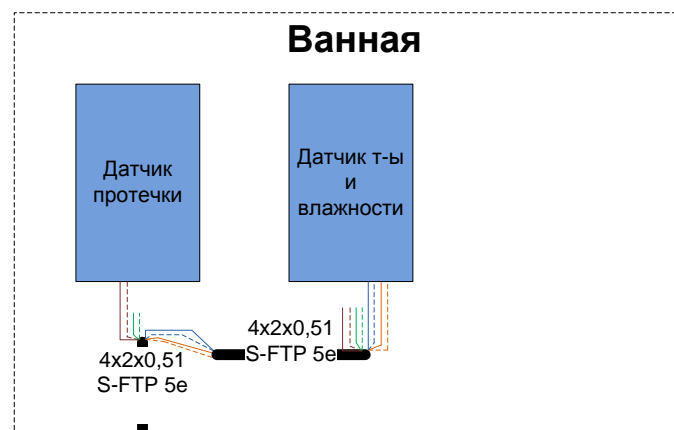


Туалет

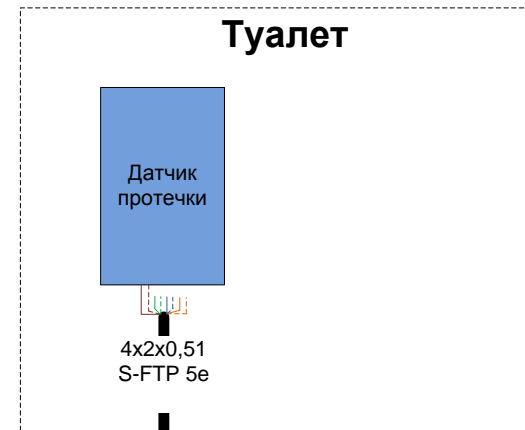


Коридор

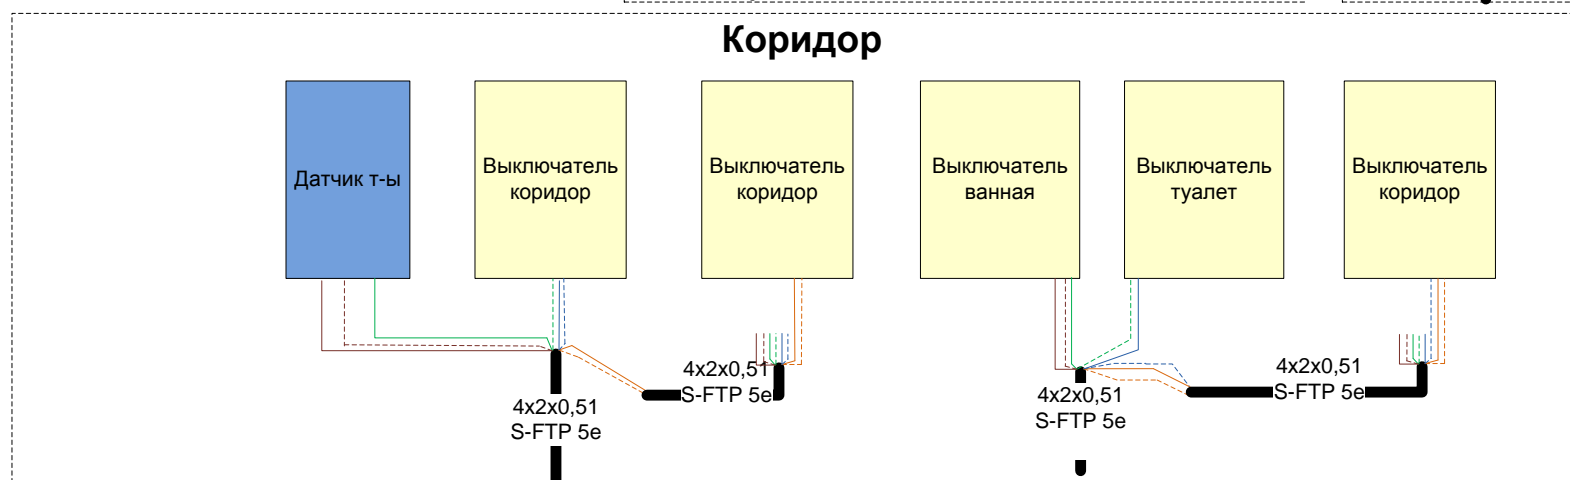


Гостинная + Кухня

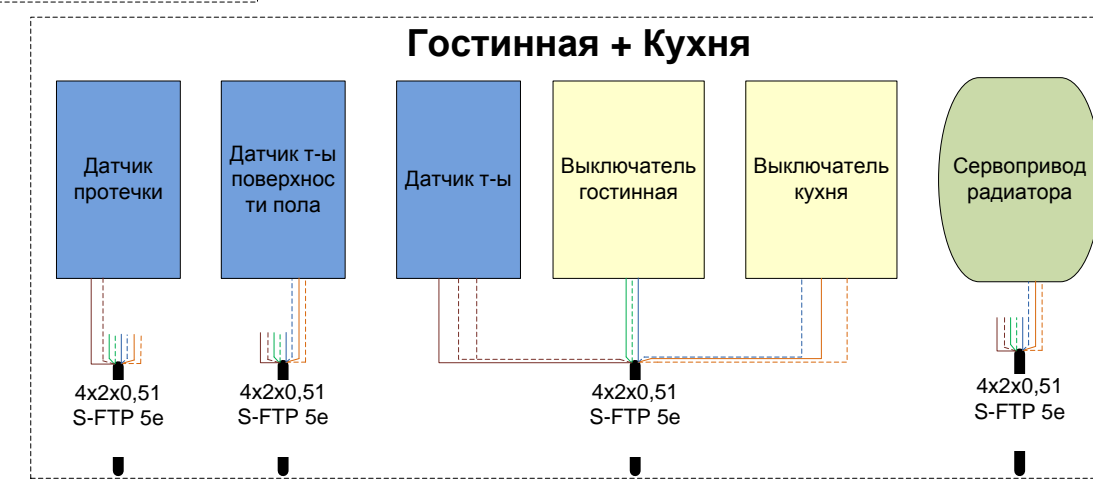


Спальня 2

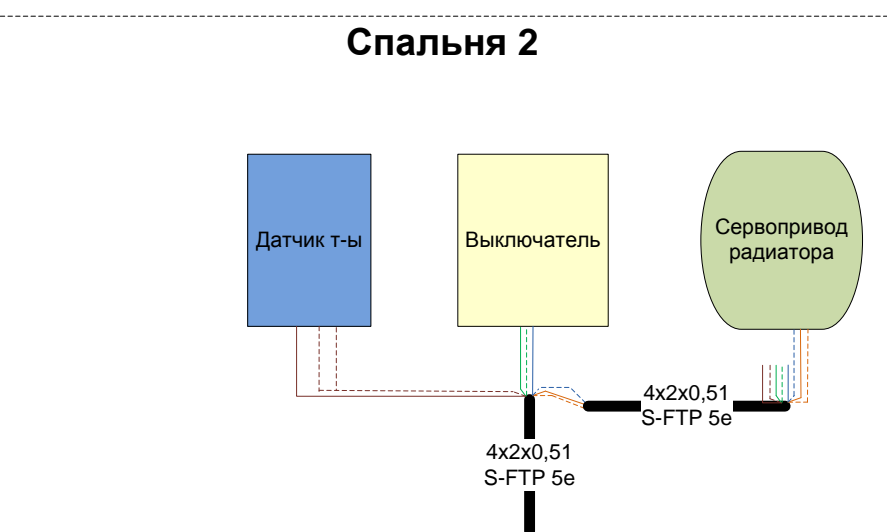

Гардеробная

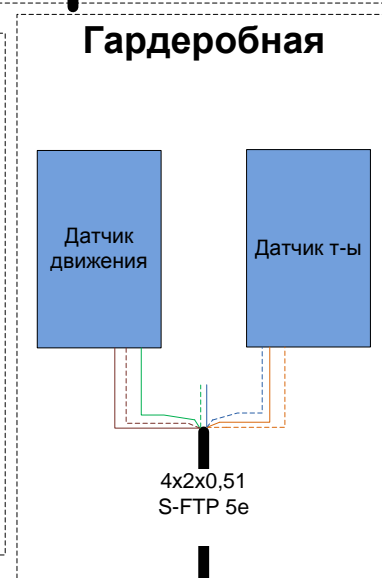

Тамбур

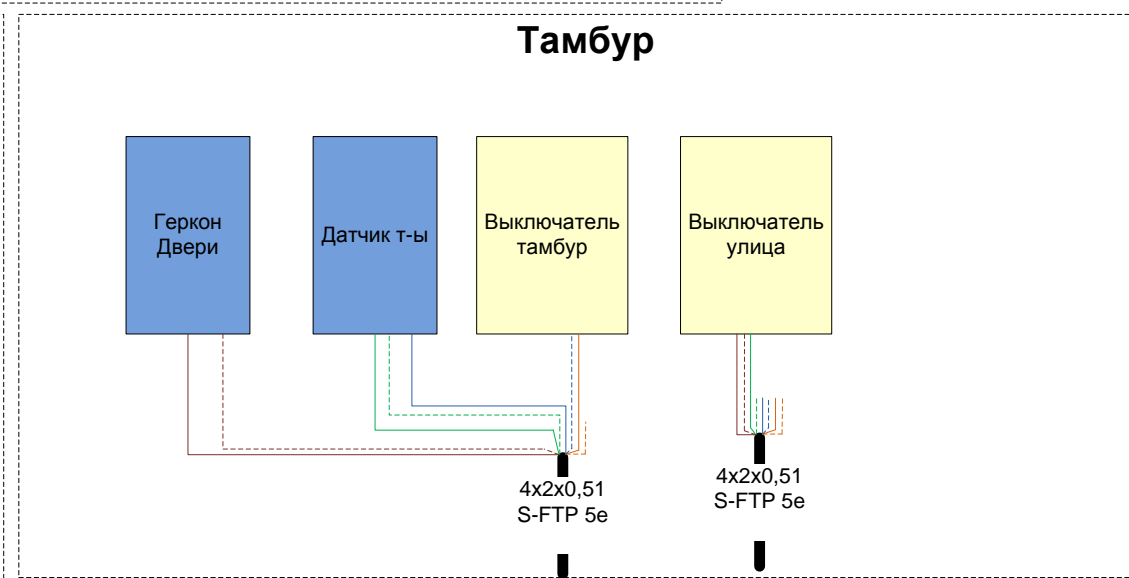

Котельная

