
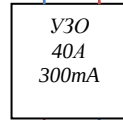


Гараж

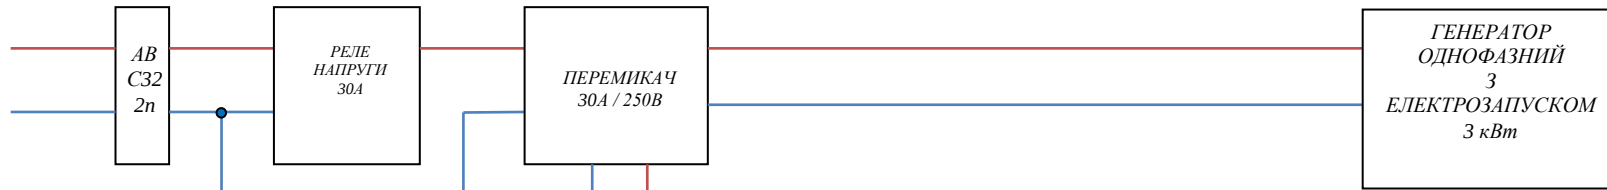

БУДИНОК І ПОВЕРХ

БУДИНОК ІІ ПОВЕРХ

ХОЗБЛОК. АЛТАНКА

