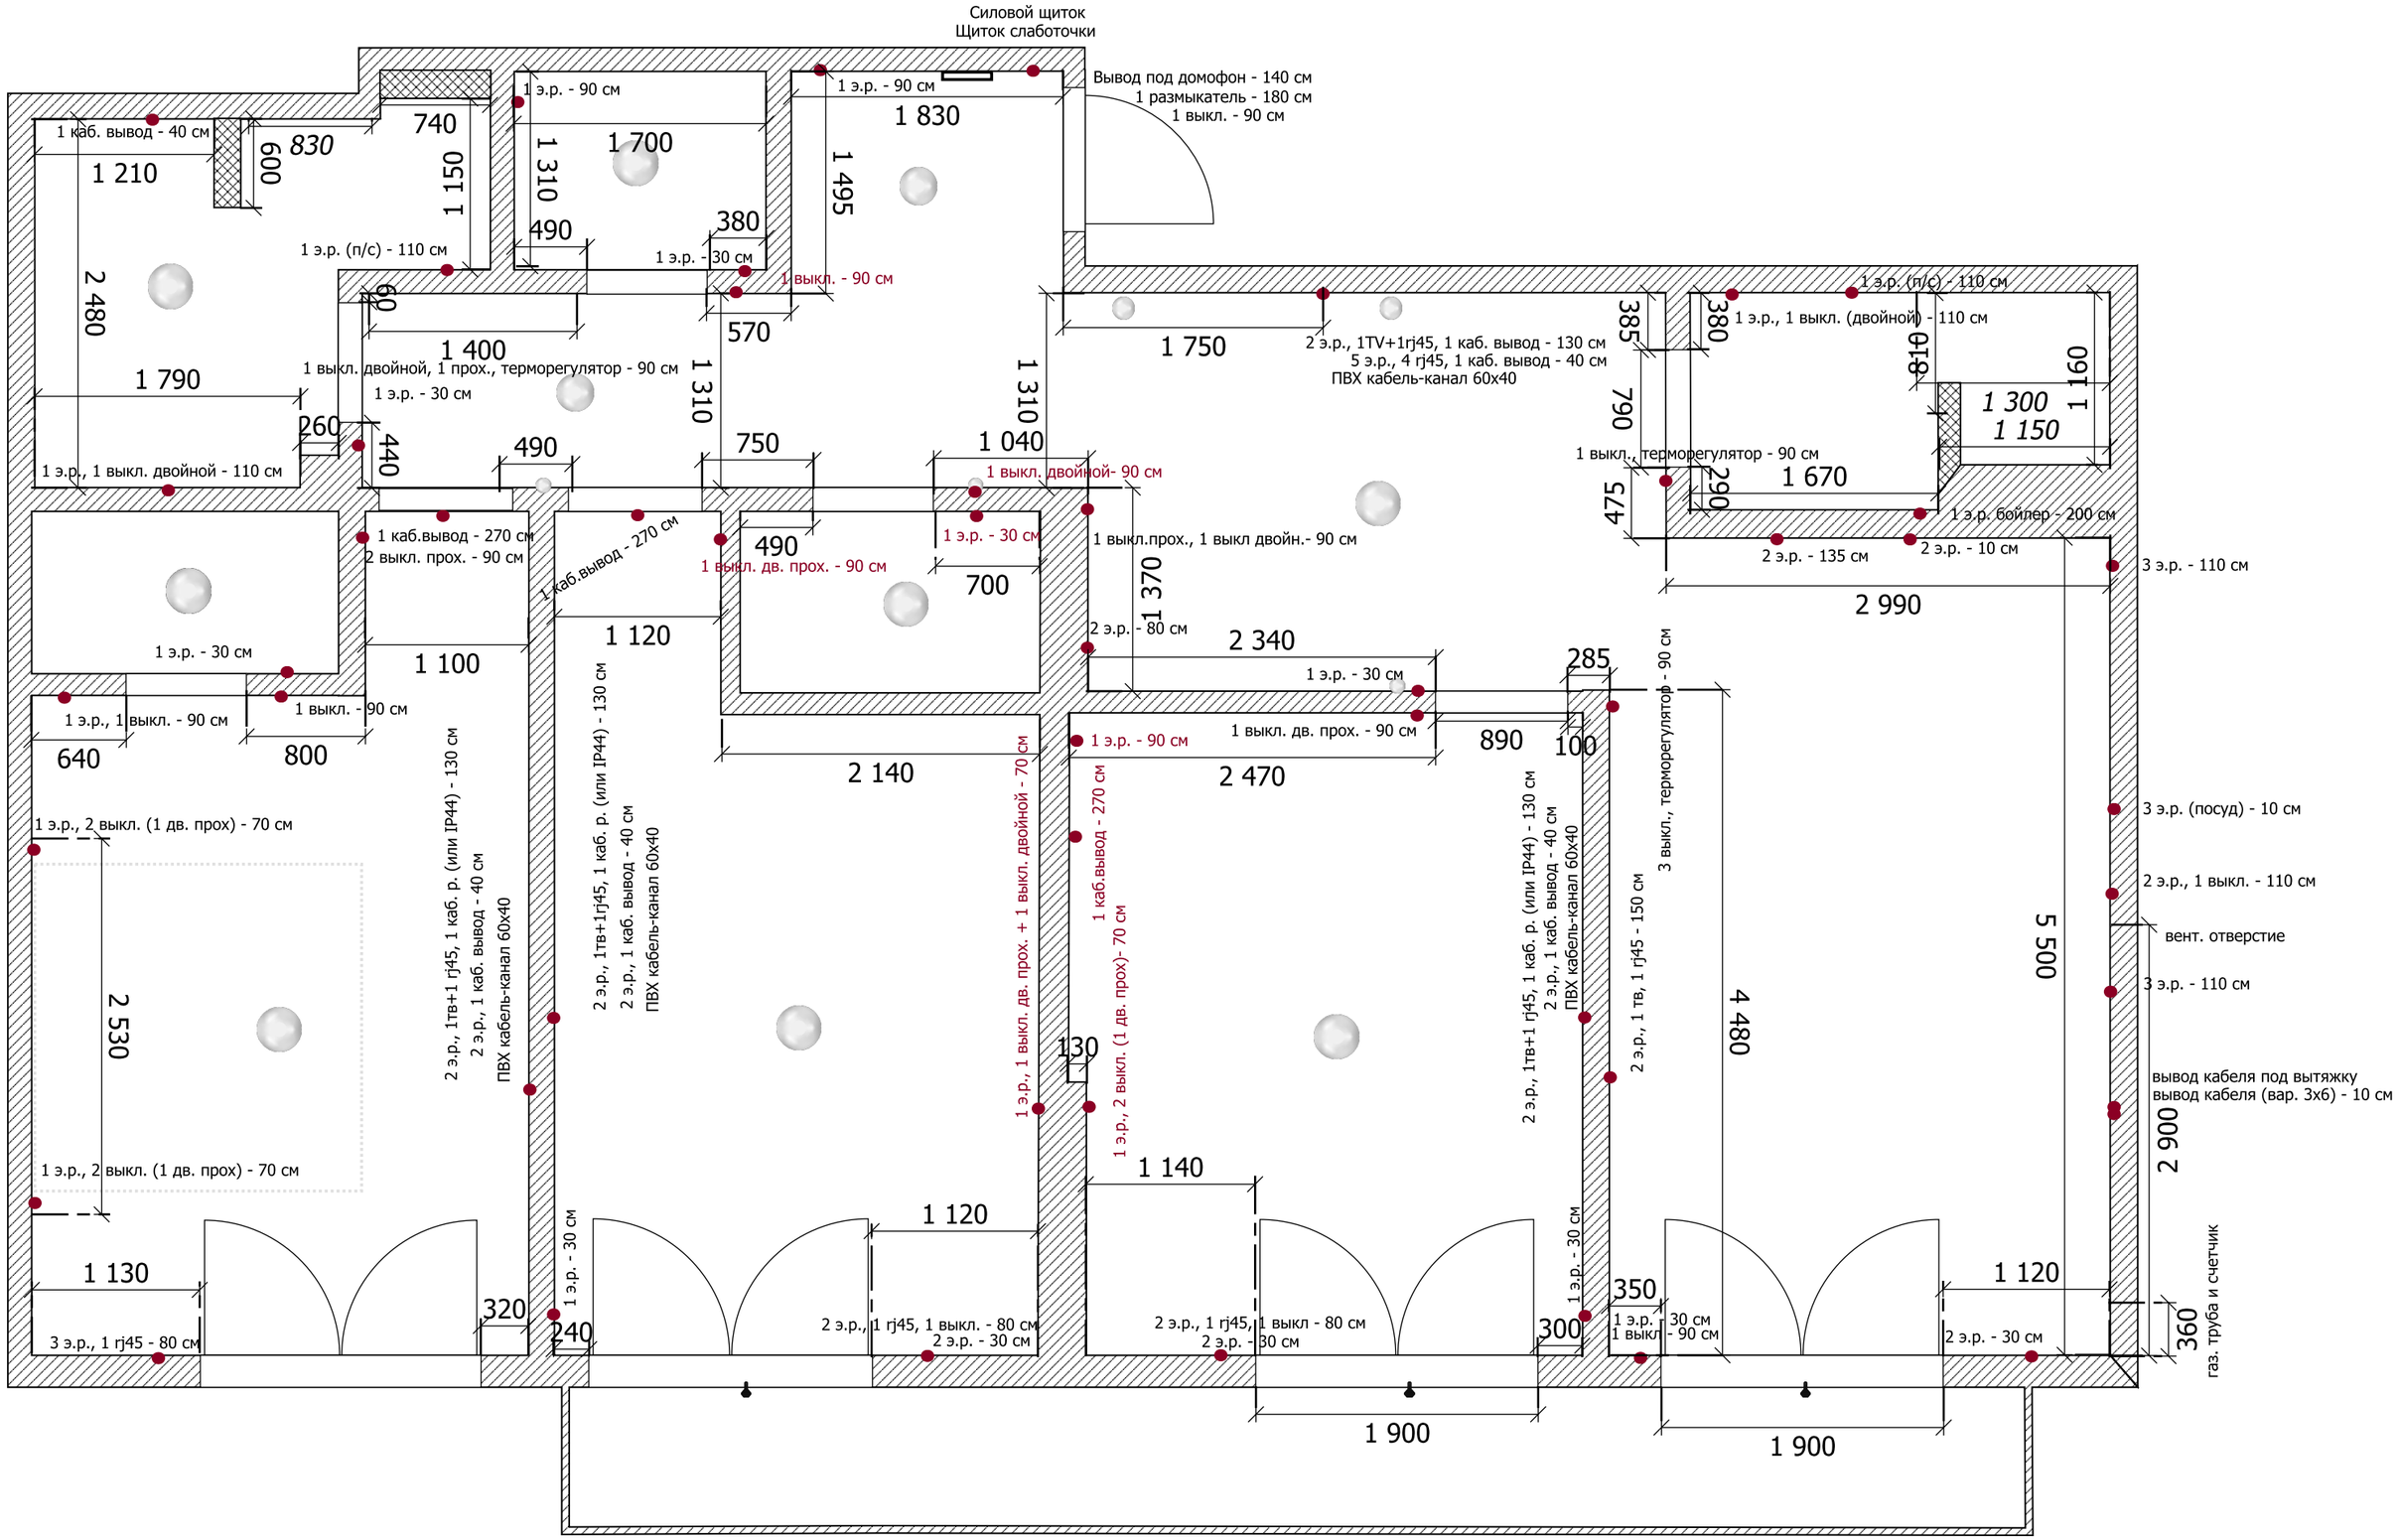
Силовой щиток
Щиток слаботочки
Вывод под домофон - 140 см
1 размыкатель - 180 см
1 выкл. - 90 см
1 каб. вывод - 40 см
1 э.р. - 90 см
1 э.р. - 90 см
1 э.р. (п/с) - 110 см
1 э.р. - 30 см
1 выкл. - 90 см
1 выкл. двойной, 1 прох., терморегулятор - 90 см
1 э.р. - 30 см
1 э.р., 1 выкл. двойной - 110 см
1 выкл. двойной- 90 см
1 каб.вывод - 270 см
2 выкл. прох. - 90 см
1 каб.вывод - 270 см
1 выкл. дв. прох. - 90 см
1 э.р. - 30 см
1 выкл.прох., 1 выкл двойн.- 90 см
2 э.р. - 80 см
1 э.р. - 30 см
1 э.р., 1 выкл. - 90 см
1 выкл. - 90 см
1 э.р. - 90 см
1 выкл. дв. прох. - 90 см
1 э.р., 2 выкл. (1 дв. прох) - 70 см
2 э.р., 1тв+1rj45, 1 каб. р. (или IP44) - 130 см
2 э.р., 1 каб. вывод - 40 см
ПВХ кабель-канал 60х40
2 э.р., 1тв+1rj45, 1 каб. р. (или IP44) - 130 см
2 э.р., 1 каб. вывод - 40 см
ПВХ кабель-канал 60х40
1 э.р., 1 выкл. (двойной) - 70 см
1 каб.вывод - 270 см
1 э.р., 2 выкл. (1 дв. прох)- 70 см
1 э.р., 2 выкл. (1 дв. прох) - 70 см
2 э.р., 1TV+1rj45, 1 каб. вывод - 130 см
5 э.р., 4 rj45, 1 каб. вывод - 40 см
ПВХ кабель-канал 60х40
1 э.р. (п/с) - 110 см
1 э.р., 1 выкл. (двойной) - 110 см
1 выкл., терморегулятор - 90 см
1 э.р. бойлер - 200 см
2 э.р. - 135 см
2 э.р. - 10 см
3 э.р. - 110 см
3 выкл., терморегулятор - 90 см
2 э.р., 1тв+1 rj45, 1 каб. р. (или IP44) - 130 см
2 э.р., 1 каб. вывод - 40 см
ПВХ кабель-канал 60х40
2 э.р., 1 тв, 1 rj45 - 150 см
3 э.р. (посуд) - 10 см
2 э.р., 1 выкл. - 110 см
вент. отверстие
3 э.р. - 110 см
вывод кабеля под вытяжку
вывод кабеля (вар. 3х6) - 10 см
газ. труба и счетчик
3 э.р., 1 rj45 - 80 см
2 э.р., 1 rj45, 1 выкл. - 80 см
2 э.р. - 30 см
2 э.р., 1 rj45, 1 выкл - 80 см
2 э.р. - 30 см
1 э.р. - 30 см
1 выкл. - 90 см
2 э.р. - 30 см
1 э.р., 2 выкл. (1 дв. прох) - 70 см
1 210
600
830
740
1 150
1 310
1 700
490
380
1 830
1 495
2 480
60
1 400
570
1 790
1 310
1 750
1 310
260
440
490
750
1 040
385
380
810
1 160
790
1 300
1 150
290
1 670
475
490
700
1 370
1 120
1 100
2 340
285
640
800
2 140
2 470
890
100
5 500
4 480
2 530
130
2 900
1 140
1 120
1 130
320
240
1 120
350
300
360
1 900
1 900