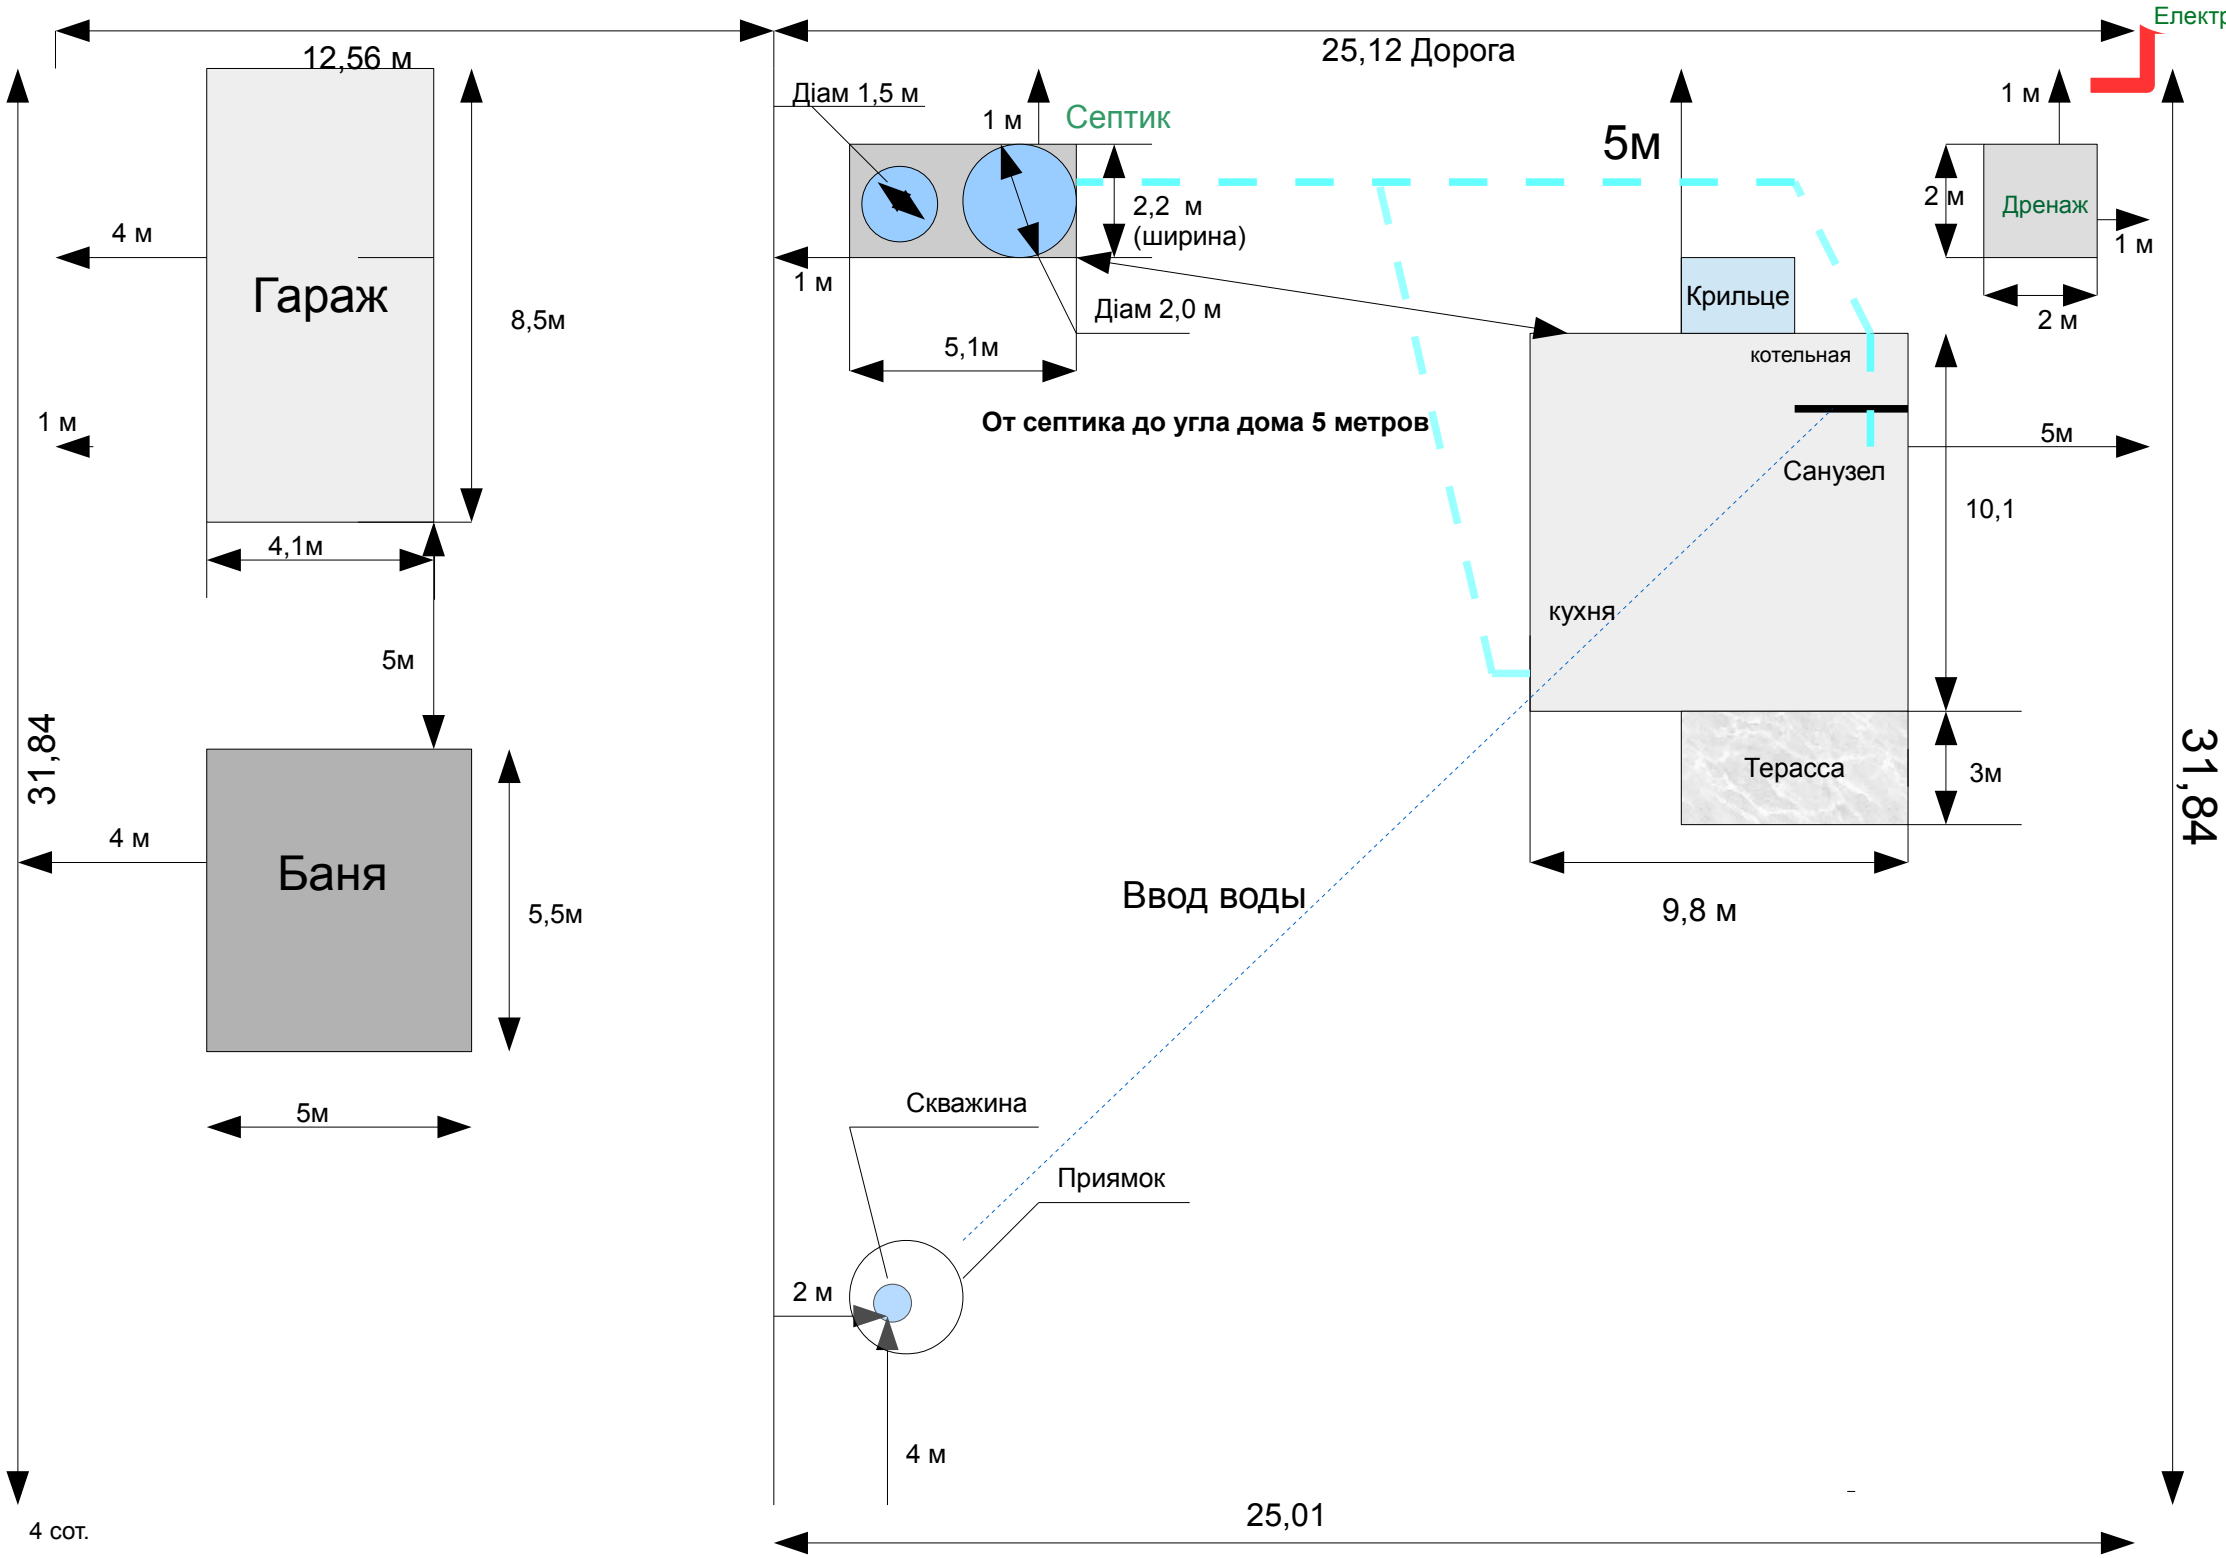
12,56 м
25,12 Дорога
Електр
Діам 1,5 м
1 м
Септик
5м
1 м
2 м
Дренаж
1 м
2,2 м
(ширина)
4 м
Гараж
8,5м
1 м
Діам 2,0 м
5,1м
Крильце
2 м
котельная
От септика до угла дома 5 метров
5м
Санузел
10,1
4,1м
кухня
5м
31,84
Терасса
3м
31,84
4 м
Баня
5,5м
Ввод воды
9,8 м
Скважина
Приямок
2 м
4 м
5м
4 сот.
25,01