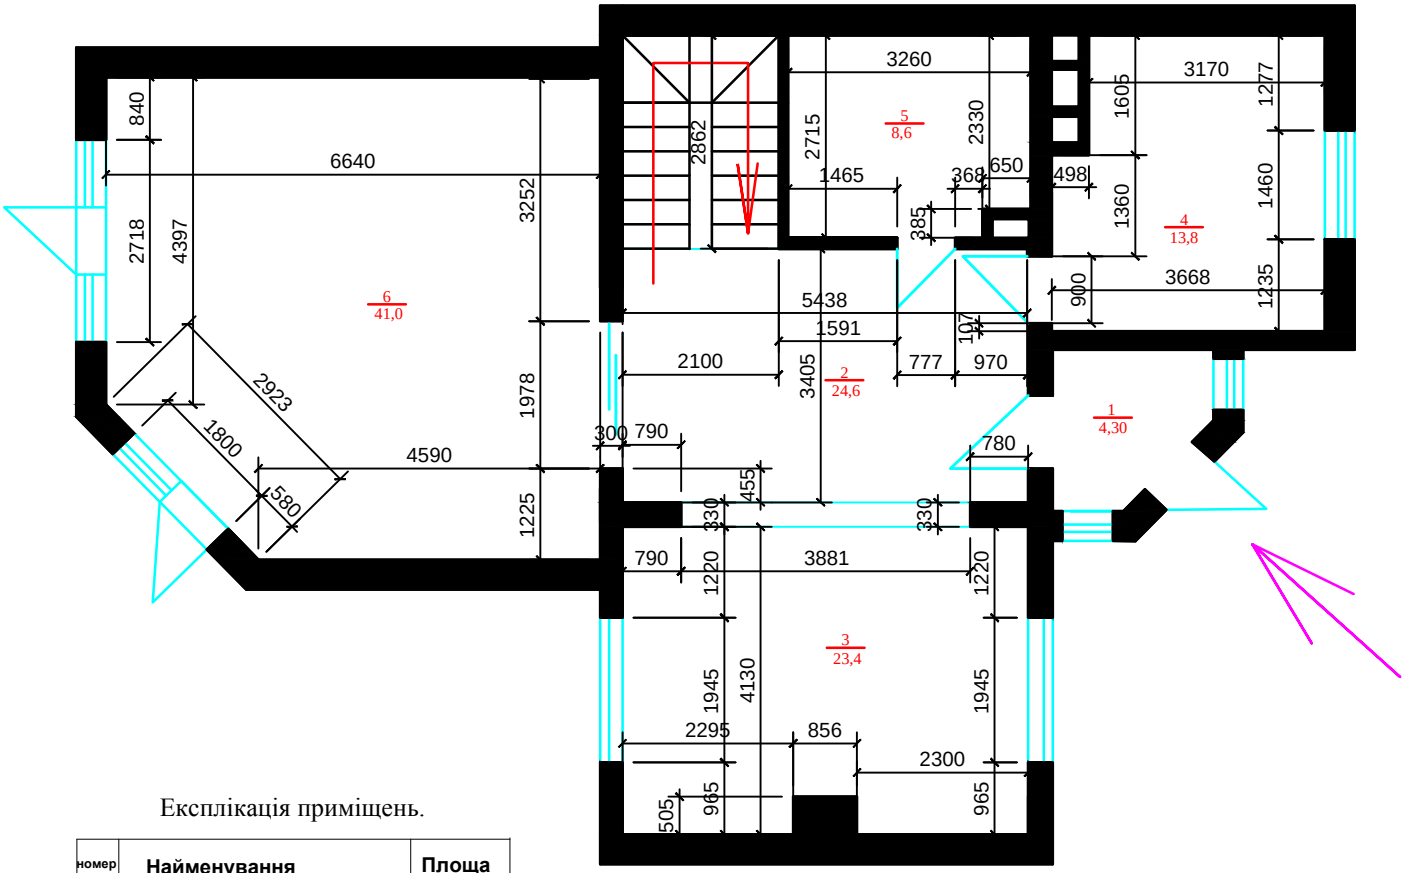

Експлікація приміщень.

номер	Найменування	Площа
1	Передпокій	4,30
2	Хол	24,60
3	Вітальня	23,40
4	Кухня	13,80
5	Санвузол	8,60
6	Вітальня 2	41,00
7		
8		
9		
10		
11		
12		
Загальна площа приміщень		115,7

вип.	кільк.	лист	№док	підпис	дата	Дизайн-проект будинку за адресою: Броварський р-н./КМ Нова Богданівка	Стадія	Лист	Листів
ГАП									
						Схема перепланування 1-го поверху будинку			