


Рис.01_Лидер_вход01

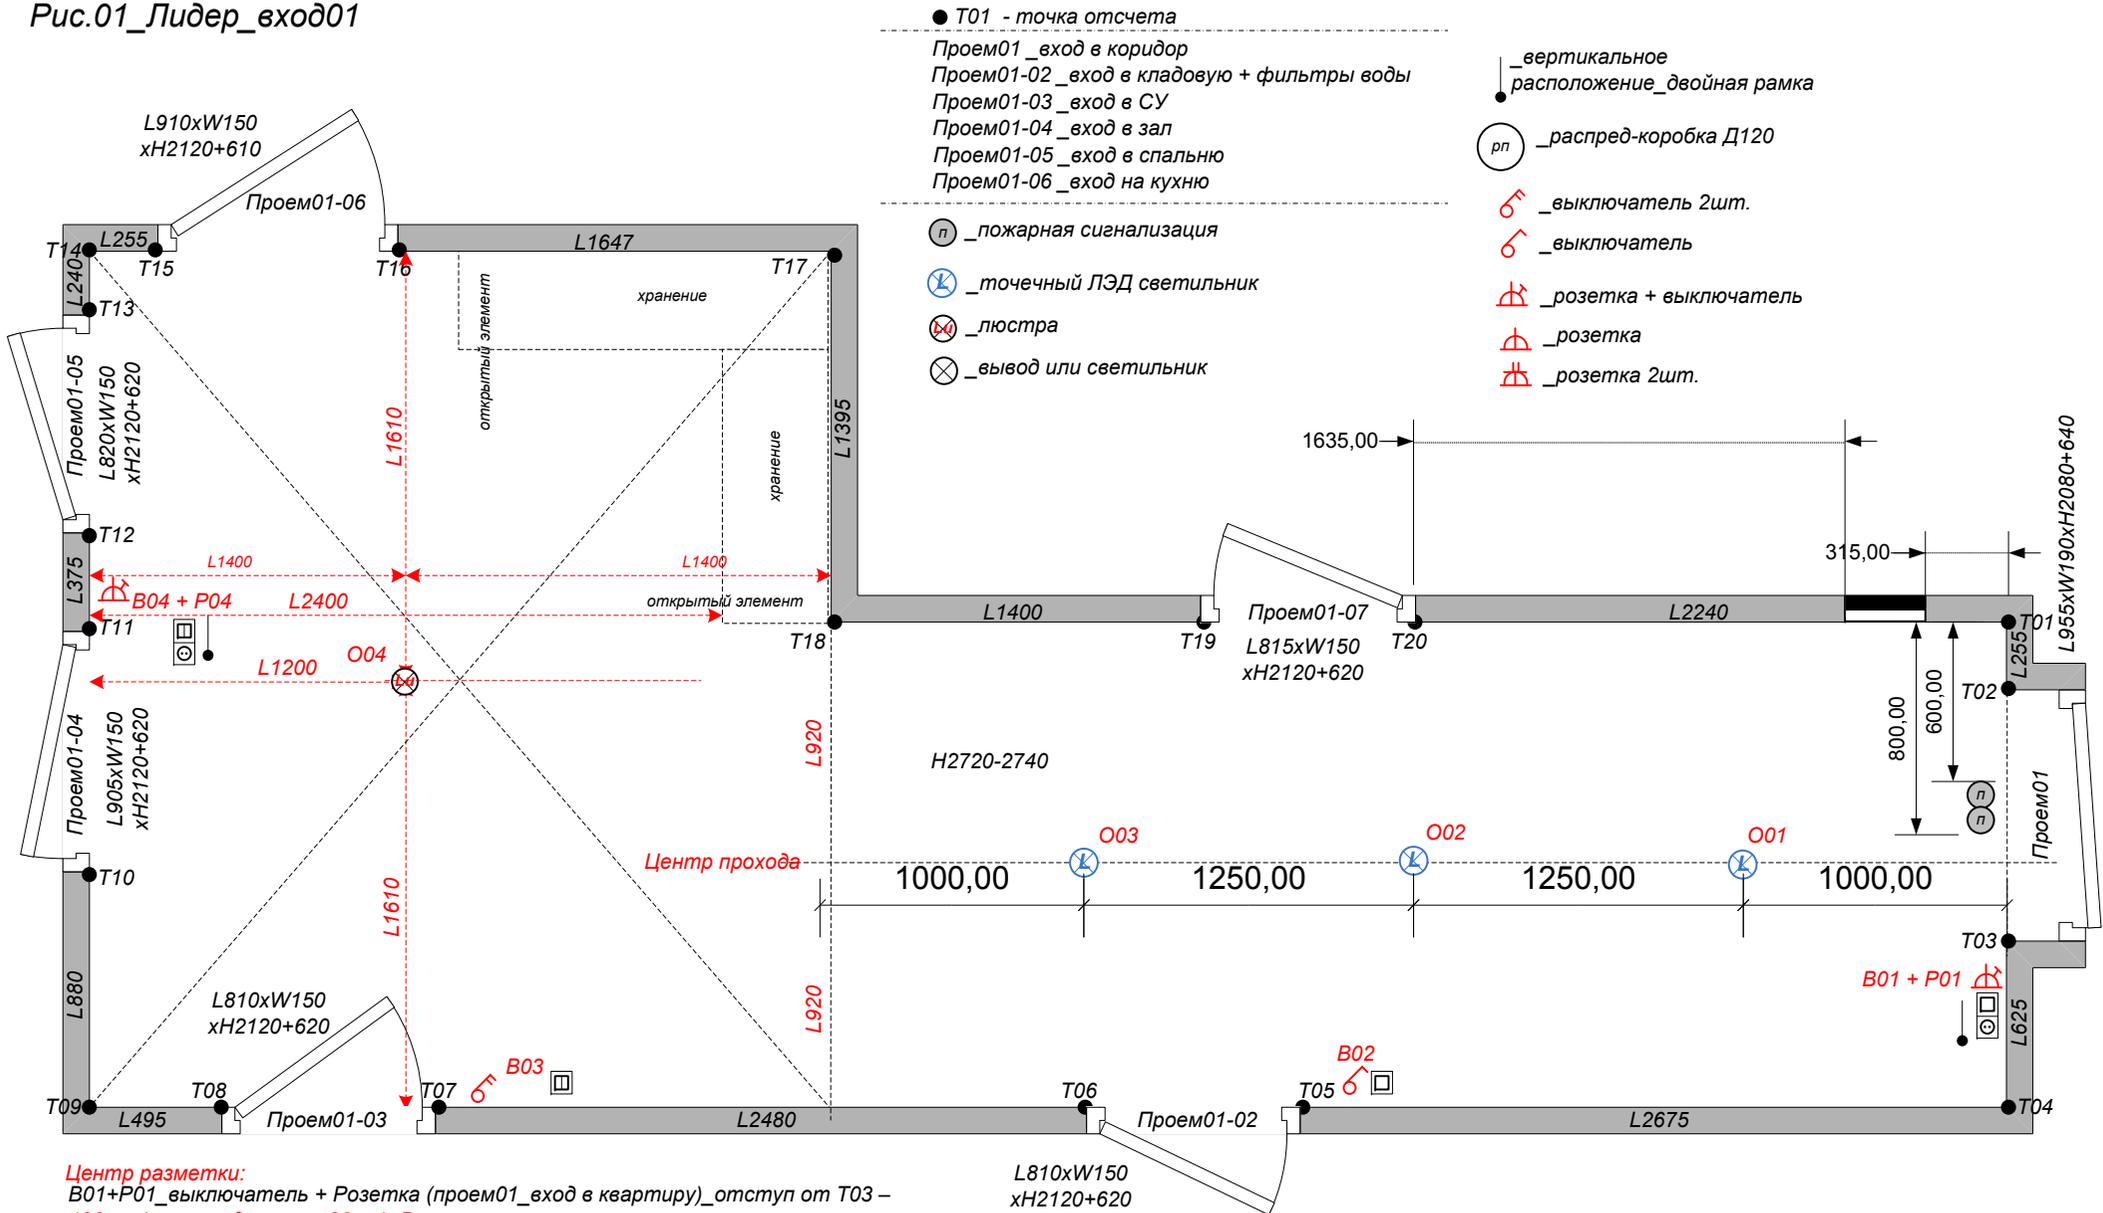

Центр разметки:

B01+P01_выключатель + Розетка (проем01_вход в квартиру)_отступ от T03 – 122мм (отступ до рамки 80мм). Вертикальное положение

_H965 (от стяжки до центра выключателя_827мм до двойной рамки)

B02 и B03(2-х клавишный_2 точки – 4 точки)_выключатель (проем01-02 и 03_вход в СУ)_отступ от T07 – 202мм (отступ от наличника (W80mm) до рамки 80мм)

_H965 (от стяжки до центра_900мм до рамки)

B04+P04_выключатель 2-х клавишный (включение коридора 3 точки + люстра) + Розетка (проем01_вход в квартиру)_ (проем01-04 и 01-05_вход в зал и спальню)_центр простенка T11-12 – 187,5мм . Вертикальное положение

_H965 (от стяжки до центра выключателя_827мм до двойной рамки)

Рис.02_Лидер_кладовая02

O01 _потолочный светильник

P01 _розетка_отступ от T04 750мм

_H690 (от стяжки до центра розетки) + IP65

P02 _розетка_отступ от T04 750мм

_H2250 (от стяжки до центра розетки) + IP65


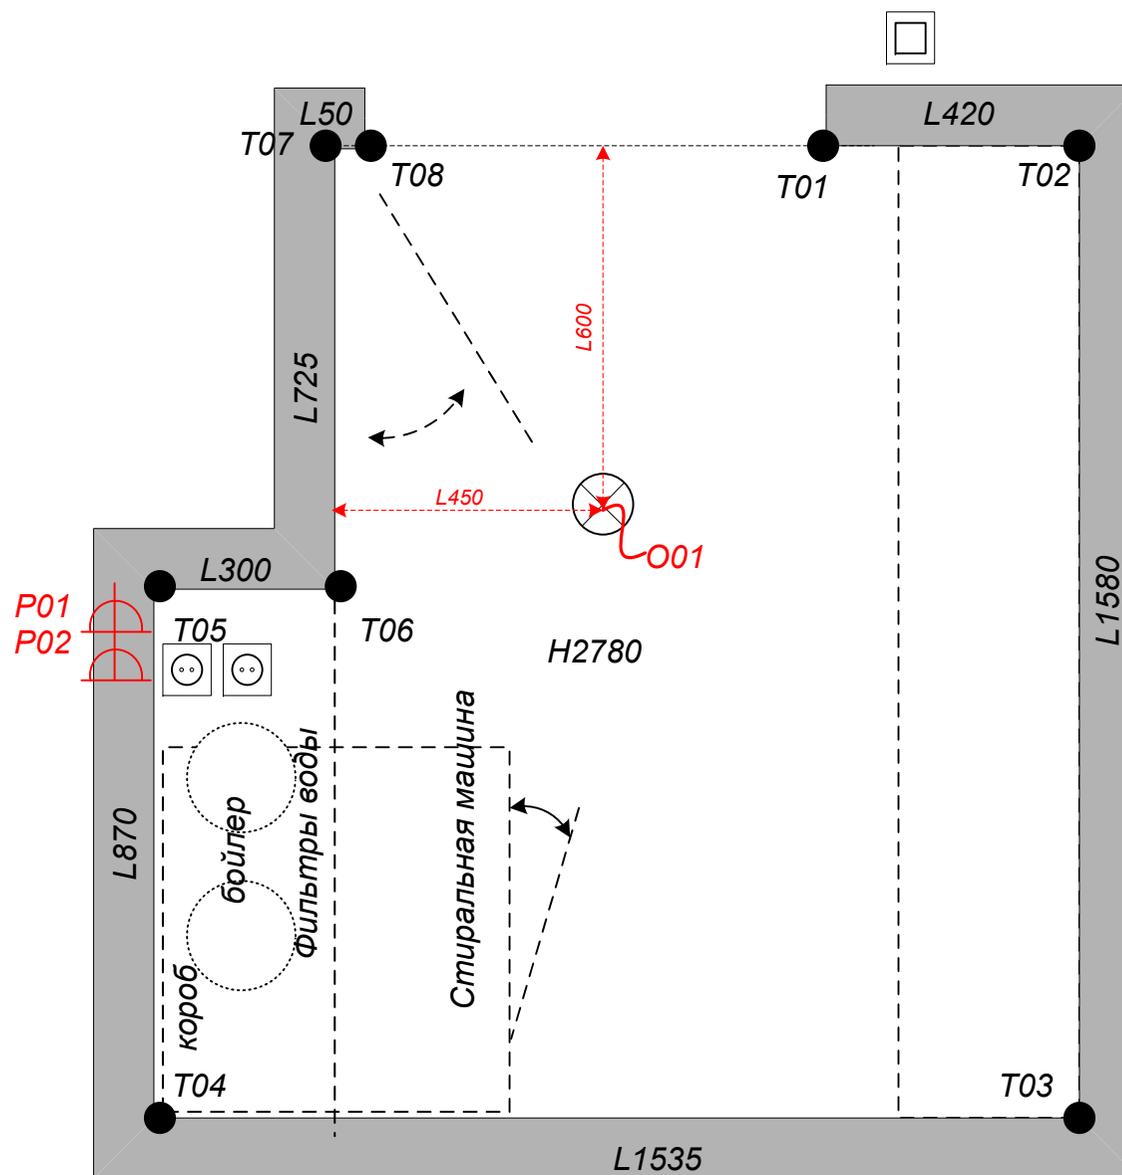


Рис.03_Лидер_СУ03

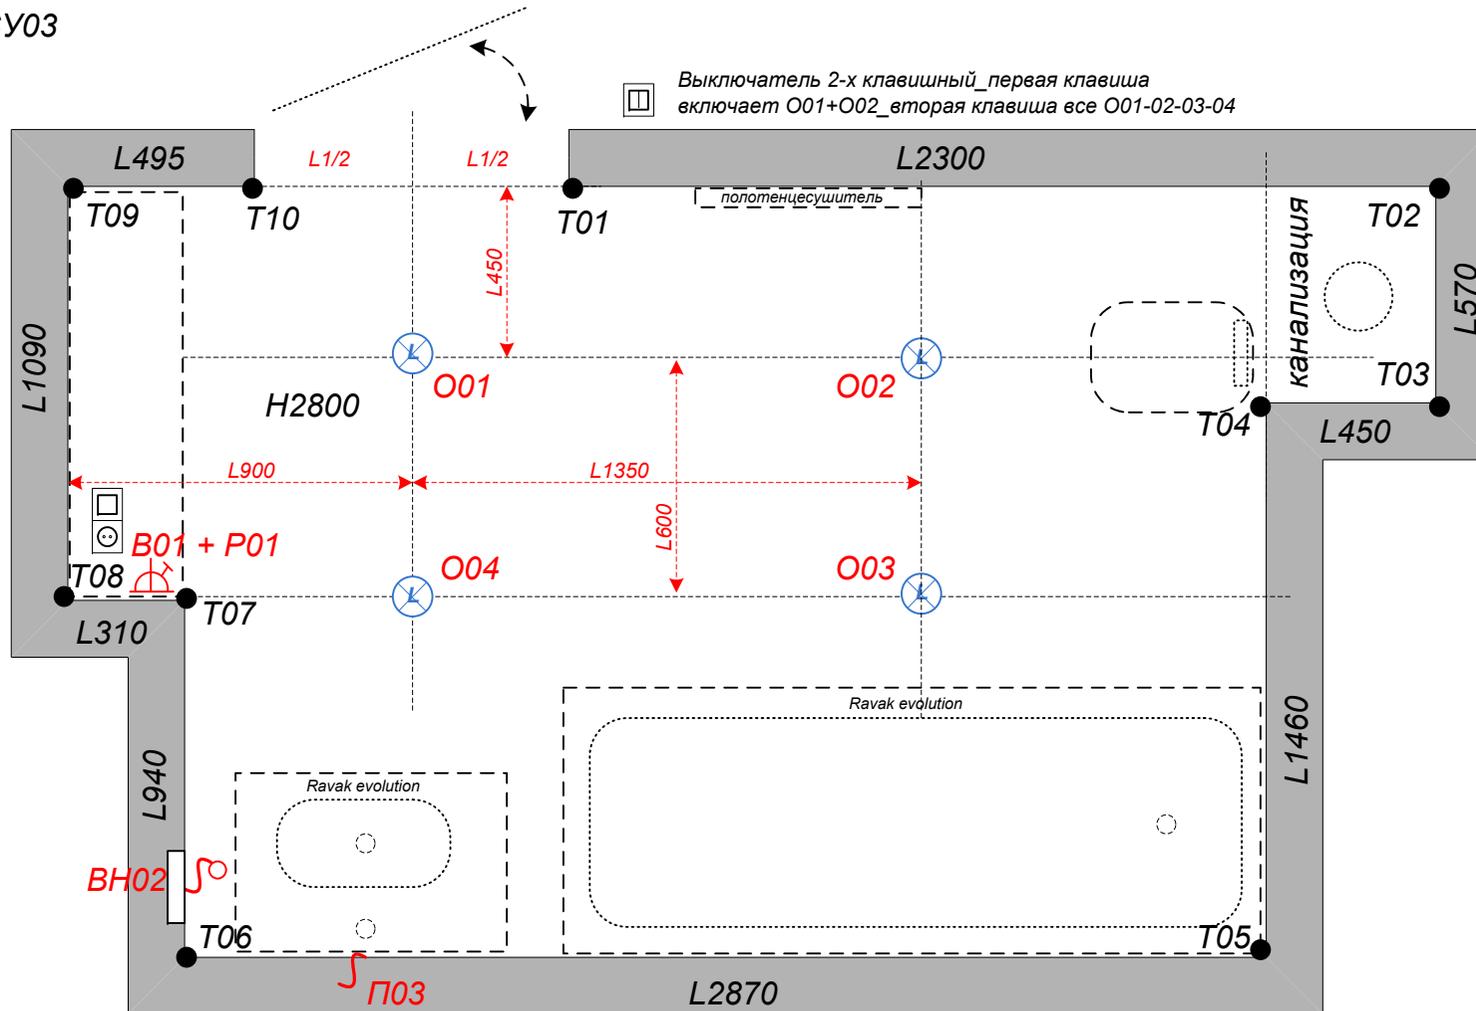

B01 + P01 _выключатель для вентилятора BH02 + розетка_отступ от T07 122мм (внутри шкафа)
вертикальное расположение. Выполнить вывод.

_H985 (от стяжки до центра_900мм до рамки) + IP65

BH02 _вывод (вентилятор)_отступ от T06 150мм

_H250 (от потолка до вывода)

P03 _вывод для ЛЭД подсветки – отступ от T06 450мм

_H1520 (от стяжки до центра розетки) + IP44-65

Рис.04_Лидер_Зал04


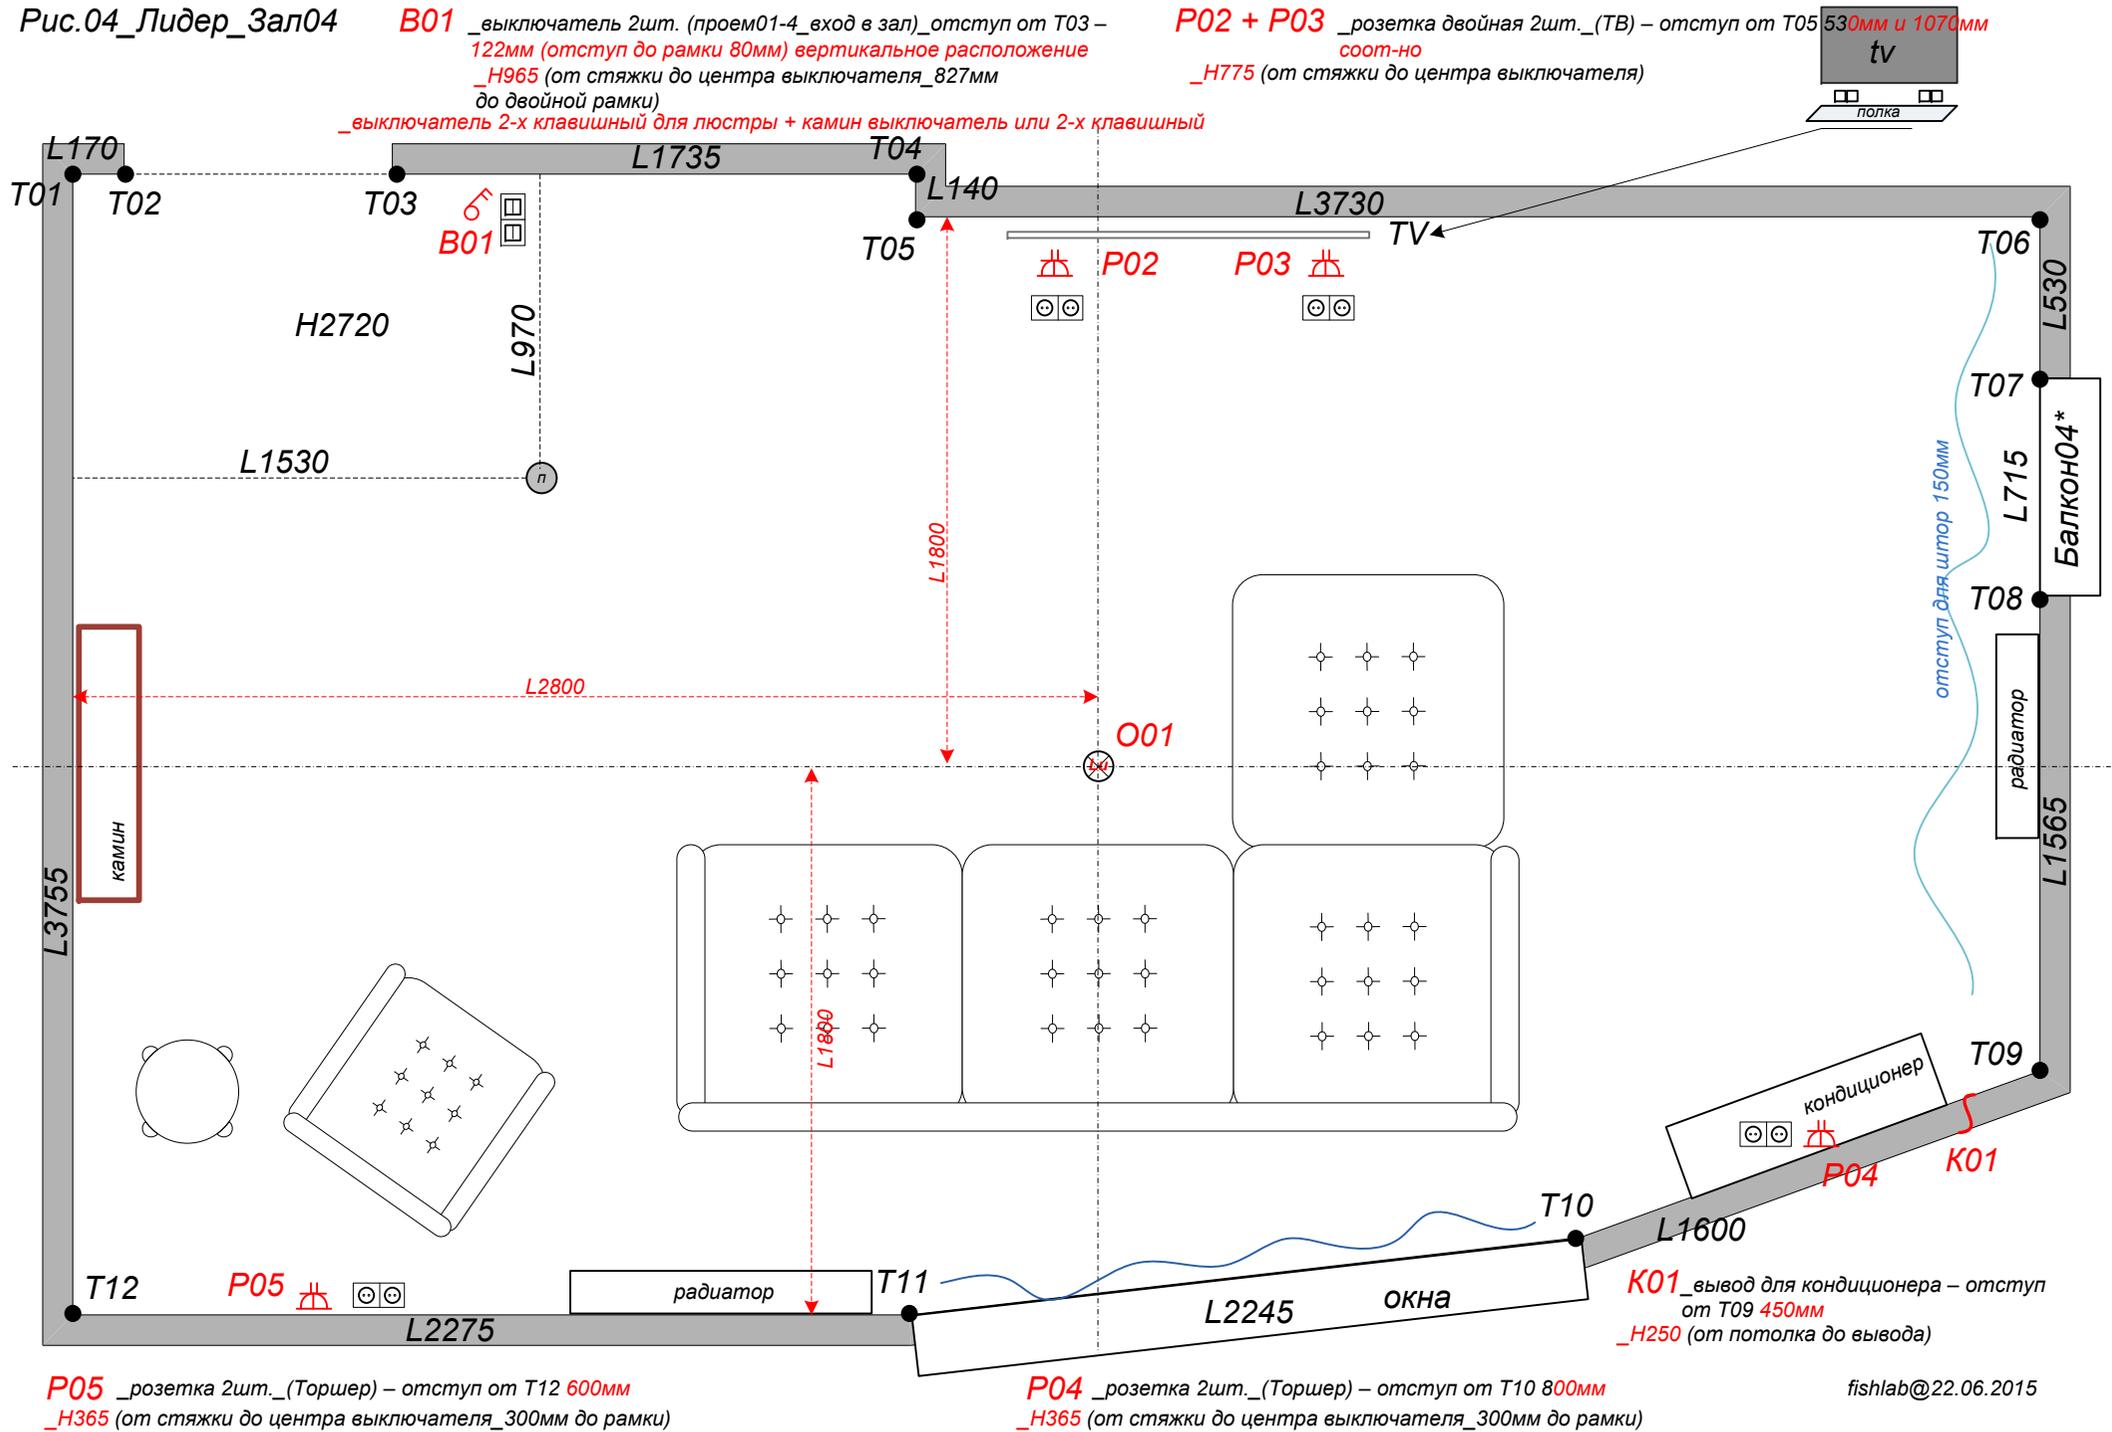



Рис.05_Лидер_Балкон04*

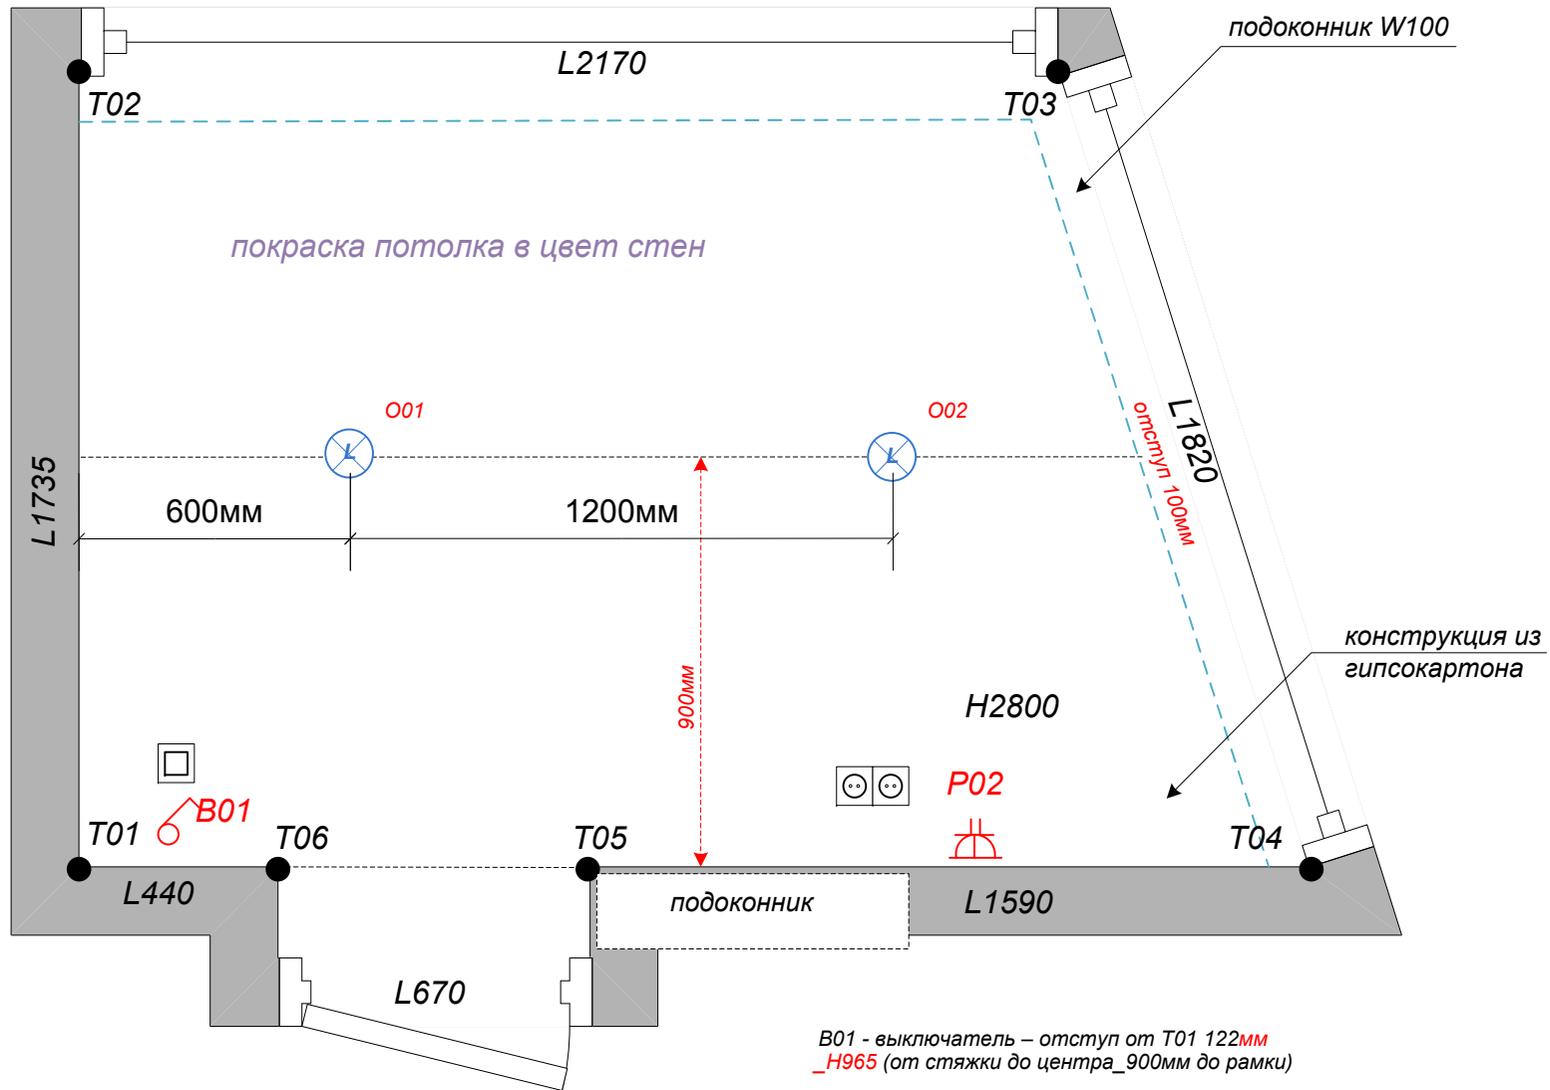

B01 - выключатель – отступ от T01 122мм
_H965 (от стяжки до центра_900мм до рамки)


P02_розетка 2шт. – отступ от T05 800мм
_H965 (от стяжки до центра выключателя_900мм до рамки)

Рис.08_Лидер_Детская06

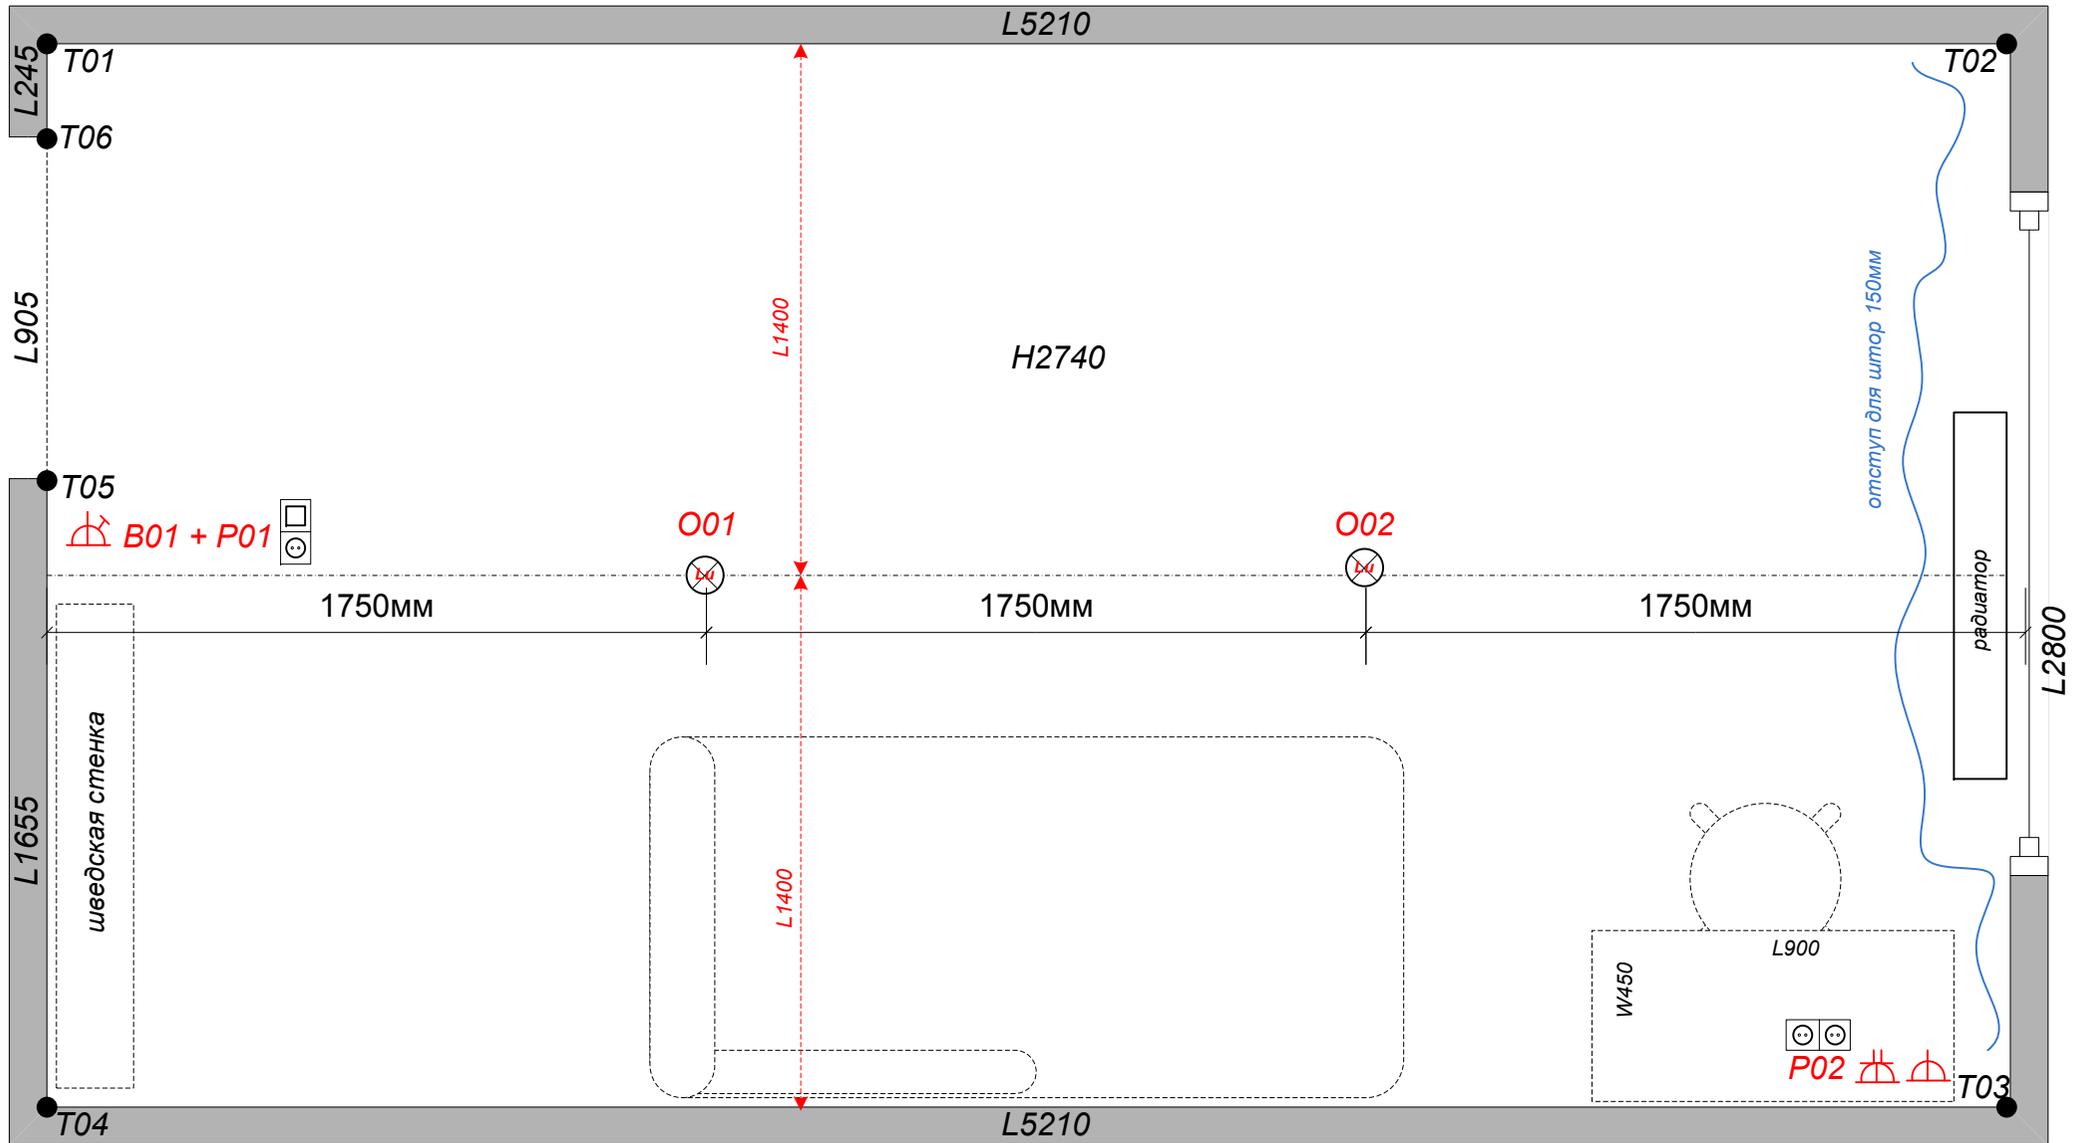

B01 + P01 _выключатель + розетка (проем01-06_вход в детскую)_отступ от T05 – 202мм (отступ от наличника (W80мм) до рамки 80мм) **P02** _розетка 3шт. – отступ от T03 450мм
 _H965 (от стяжки до центра выключателя_827мм до двойной рамки) **P02** _розетка 3шт. – отступ от T03 450мм
 _H965 (от стяжки до центра_900мм до рамки)

Рис.09_Лидер_Кухня07

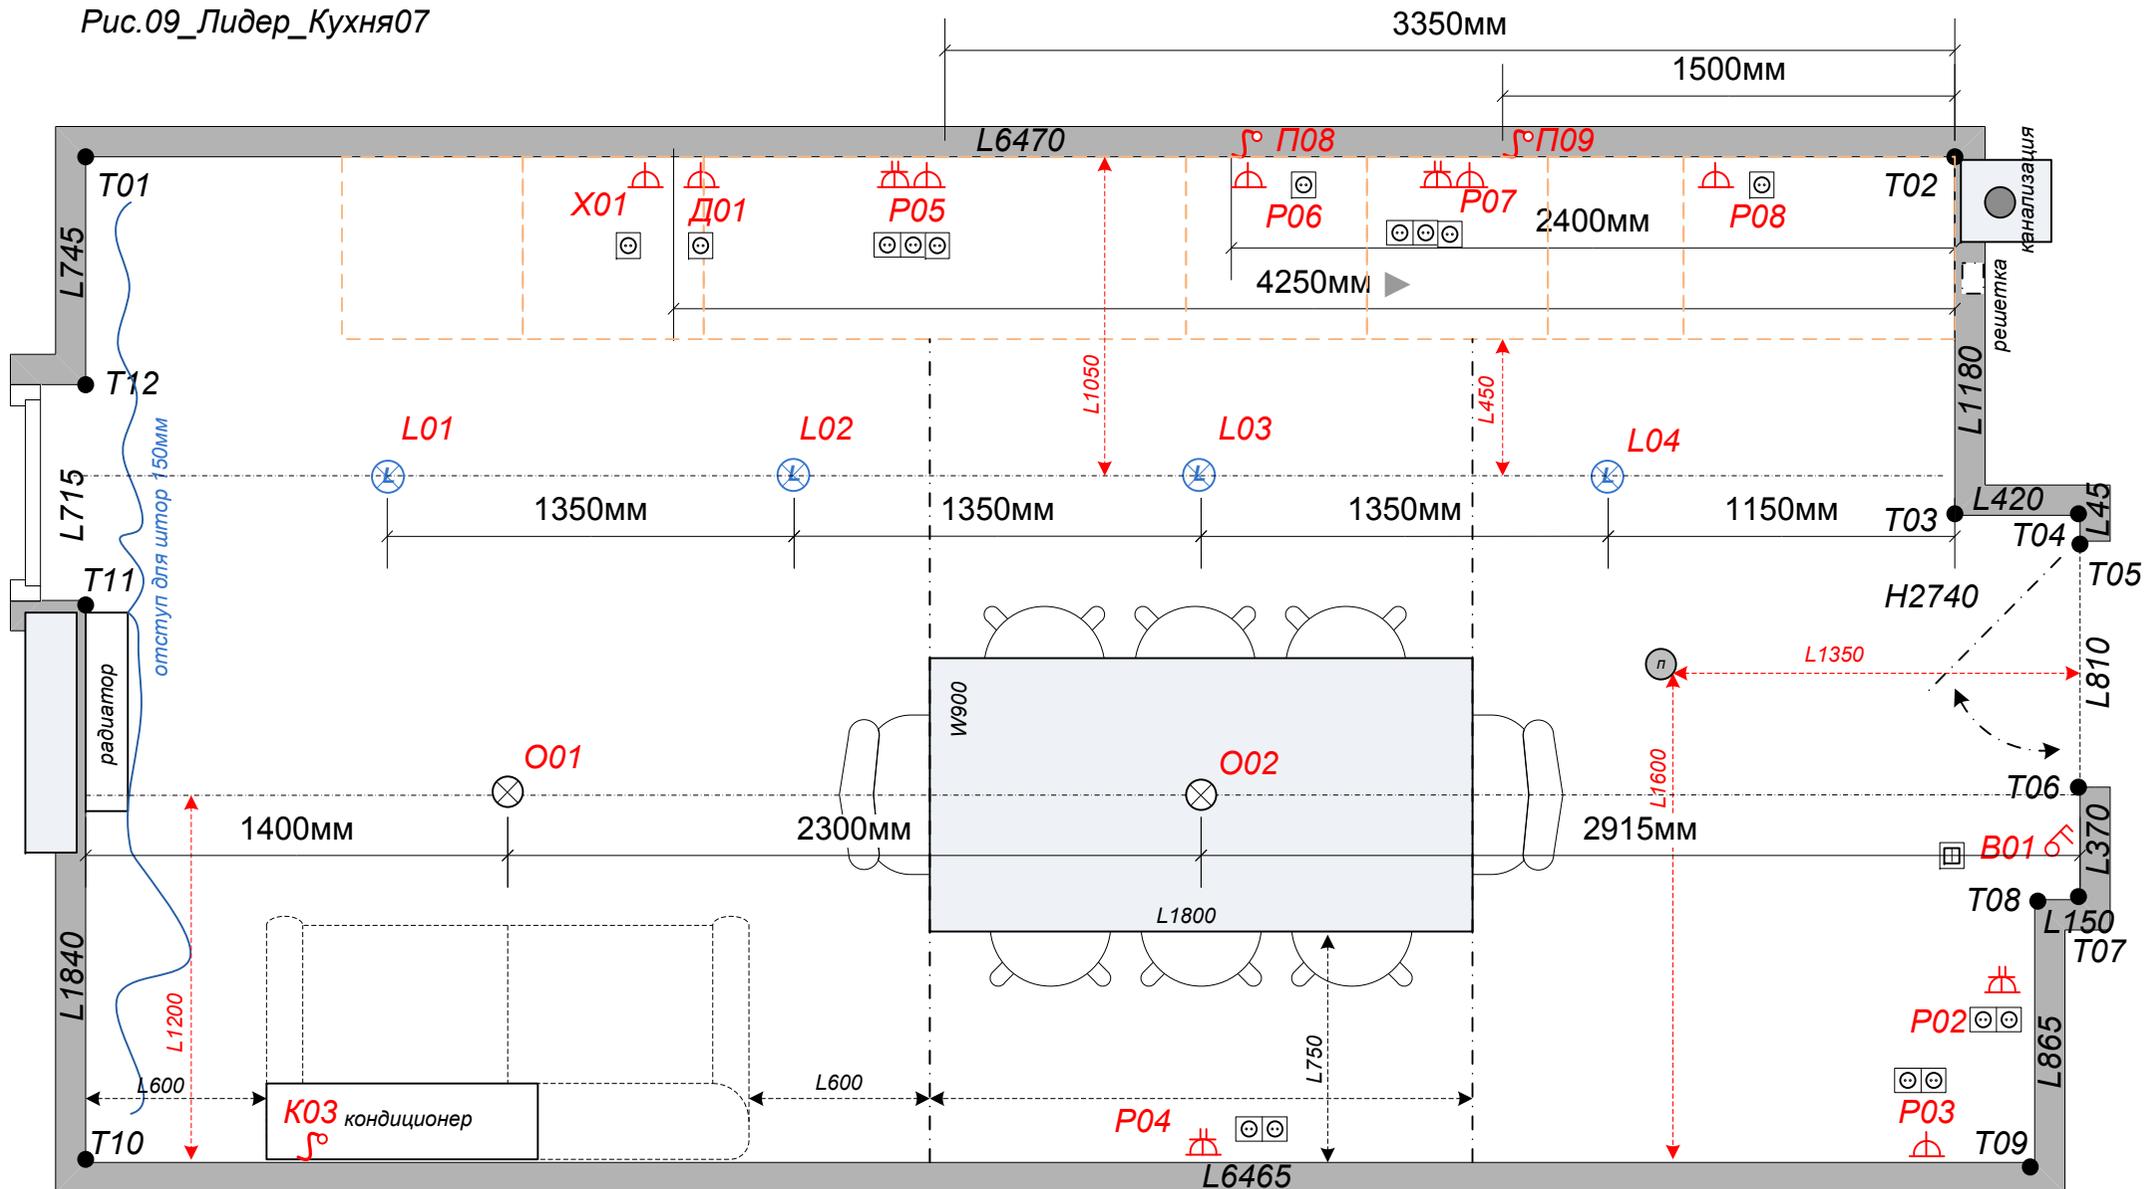

X01 – розетка холодильник 1шт.

D01 – розетка_вывод духовой шкаф 1шт.

P05 – розетка 3шт._H1125 (от стяжки до центра)

P06 – розетка 1шт._варочная поверхность_H365 (от стяжки до центра)

P08 – розетка 1шт._вытяжка_H530 (от потолка до центра)

P07 – розетка 3шт._H1125 (от стяжки до центра)

P09 – вывод для подсветки_H530 (от потолка до центра)

Отступ от T02 – 1500мм

P08 – розетка для посудомоечной машины_H675 (от стяжки до центра). Отступ от T02 – 800мм

P04_розетка_отступ от T09 2750мм_H365 (от стяжки до центра выключателя_300мм до рамки)

V01 – выключатель_2-х клавишный. Вертикальное положение. _выключатель (проем01-07_вход на кухню)_отступ от T06 – 202мм (отступ от наличника (W80мм) до рамки 80мм)

_H965 (от стяжки до центра выключателя_827мм до двойной рамки). Включает 4 точки + 2 люстры

P03_розетка_отступ от T09 300мм


_H365 (от стяжки до центра выключателя_300мм до рамки)

P02_розетка 2шт. + ТВ кабель-инет_отступ от T08 425мм_H1520 (от стяжки до центра выключателя)

K03_вывод для кондиционера – отступ от T06 750мм

_H250 (от потолка до вывода)_отступ кондиционера от T06 600мм

Рис.10_Лидер_Балкон07*

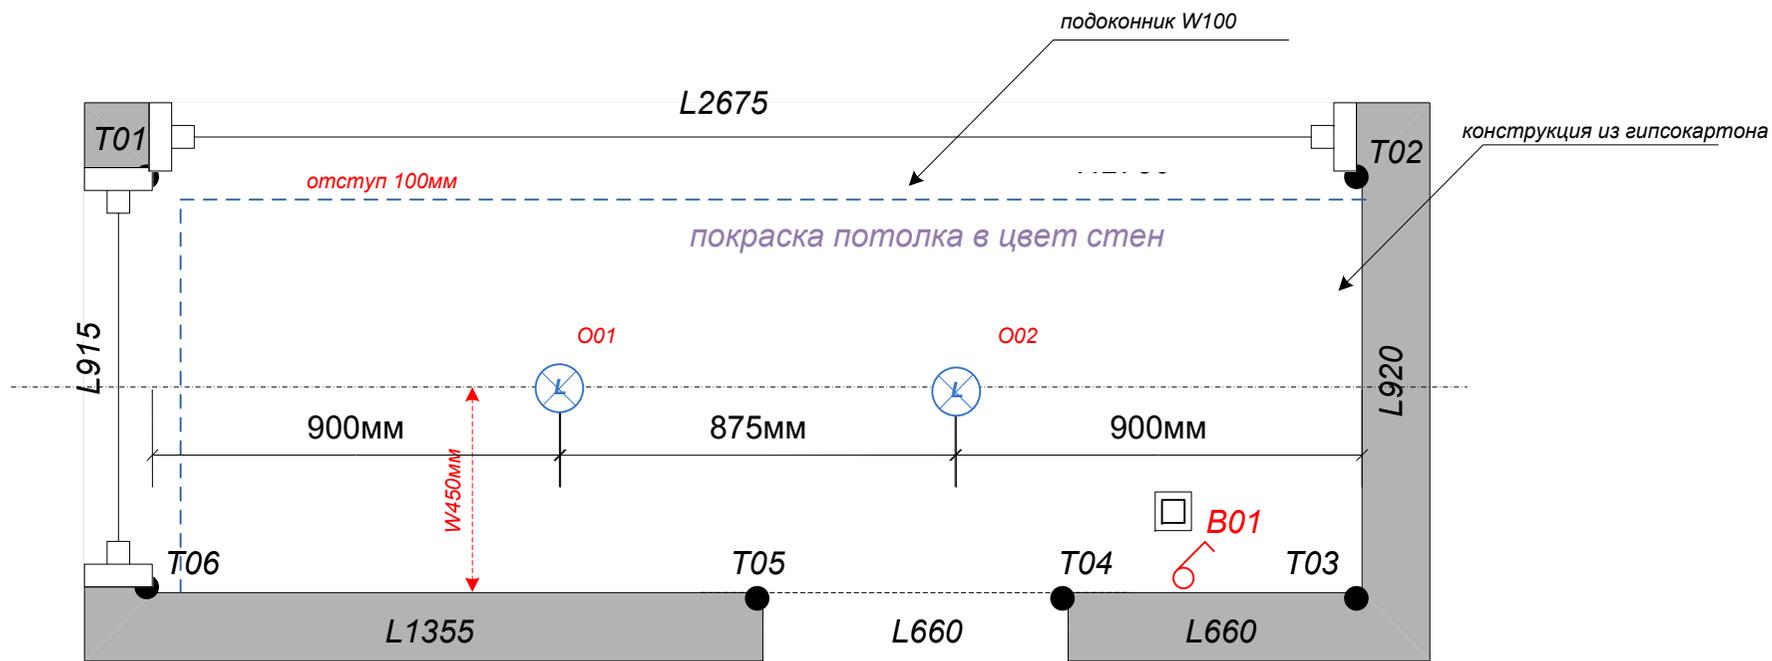

B01 - выключатель – отступ от T01 122мм
_H965 (от стяжки до центра_900мм до рамки)

