


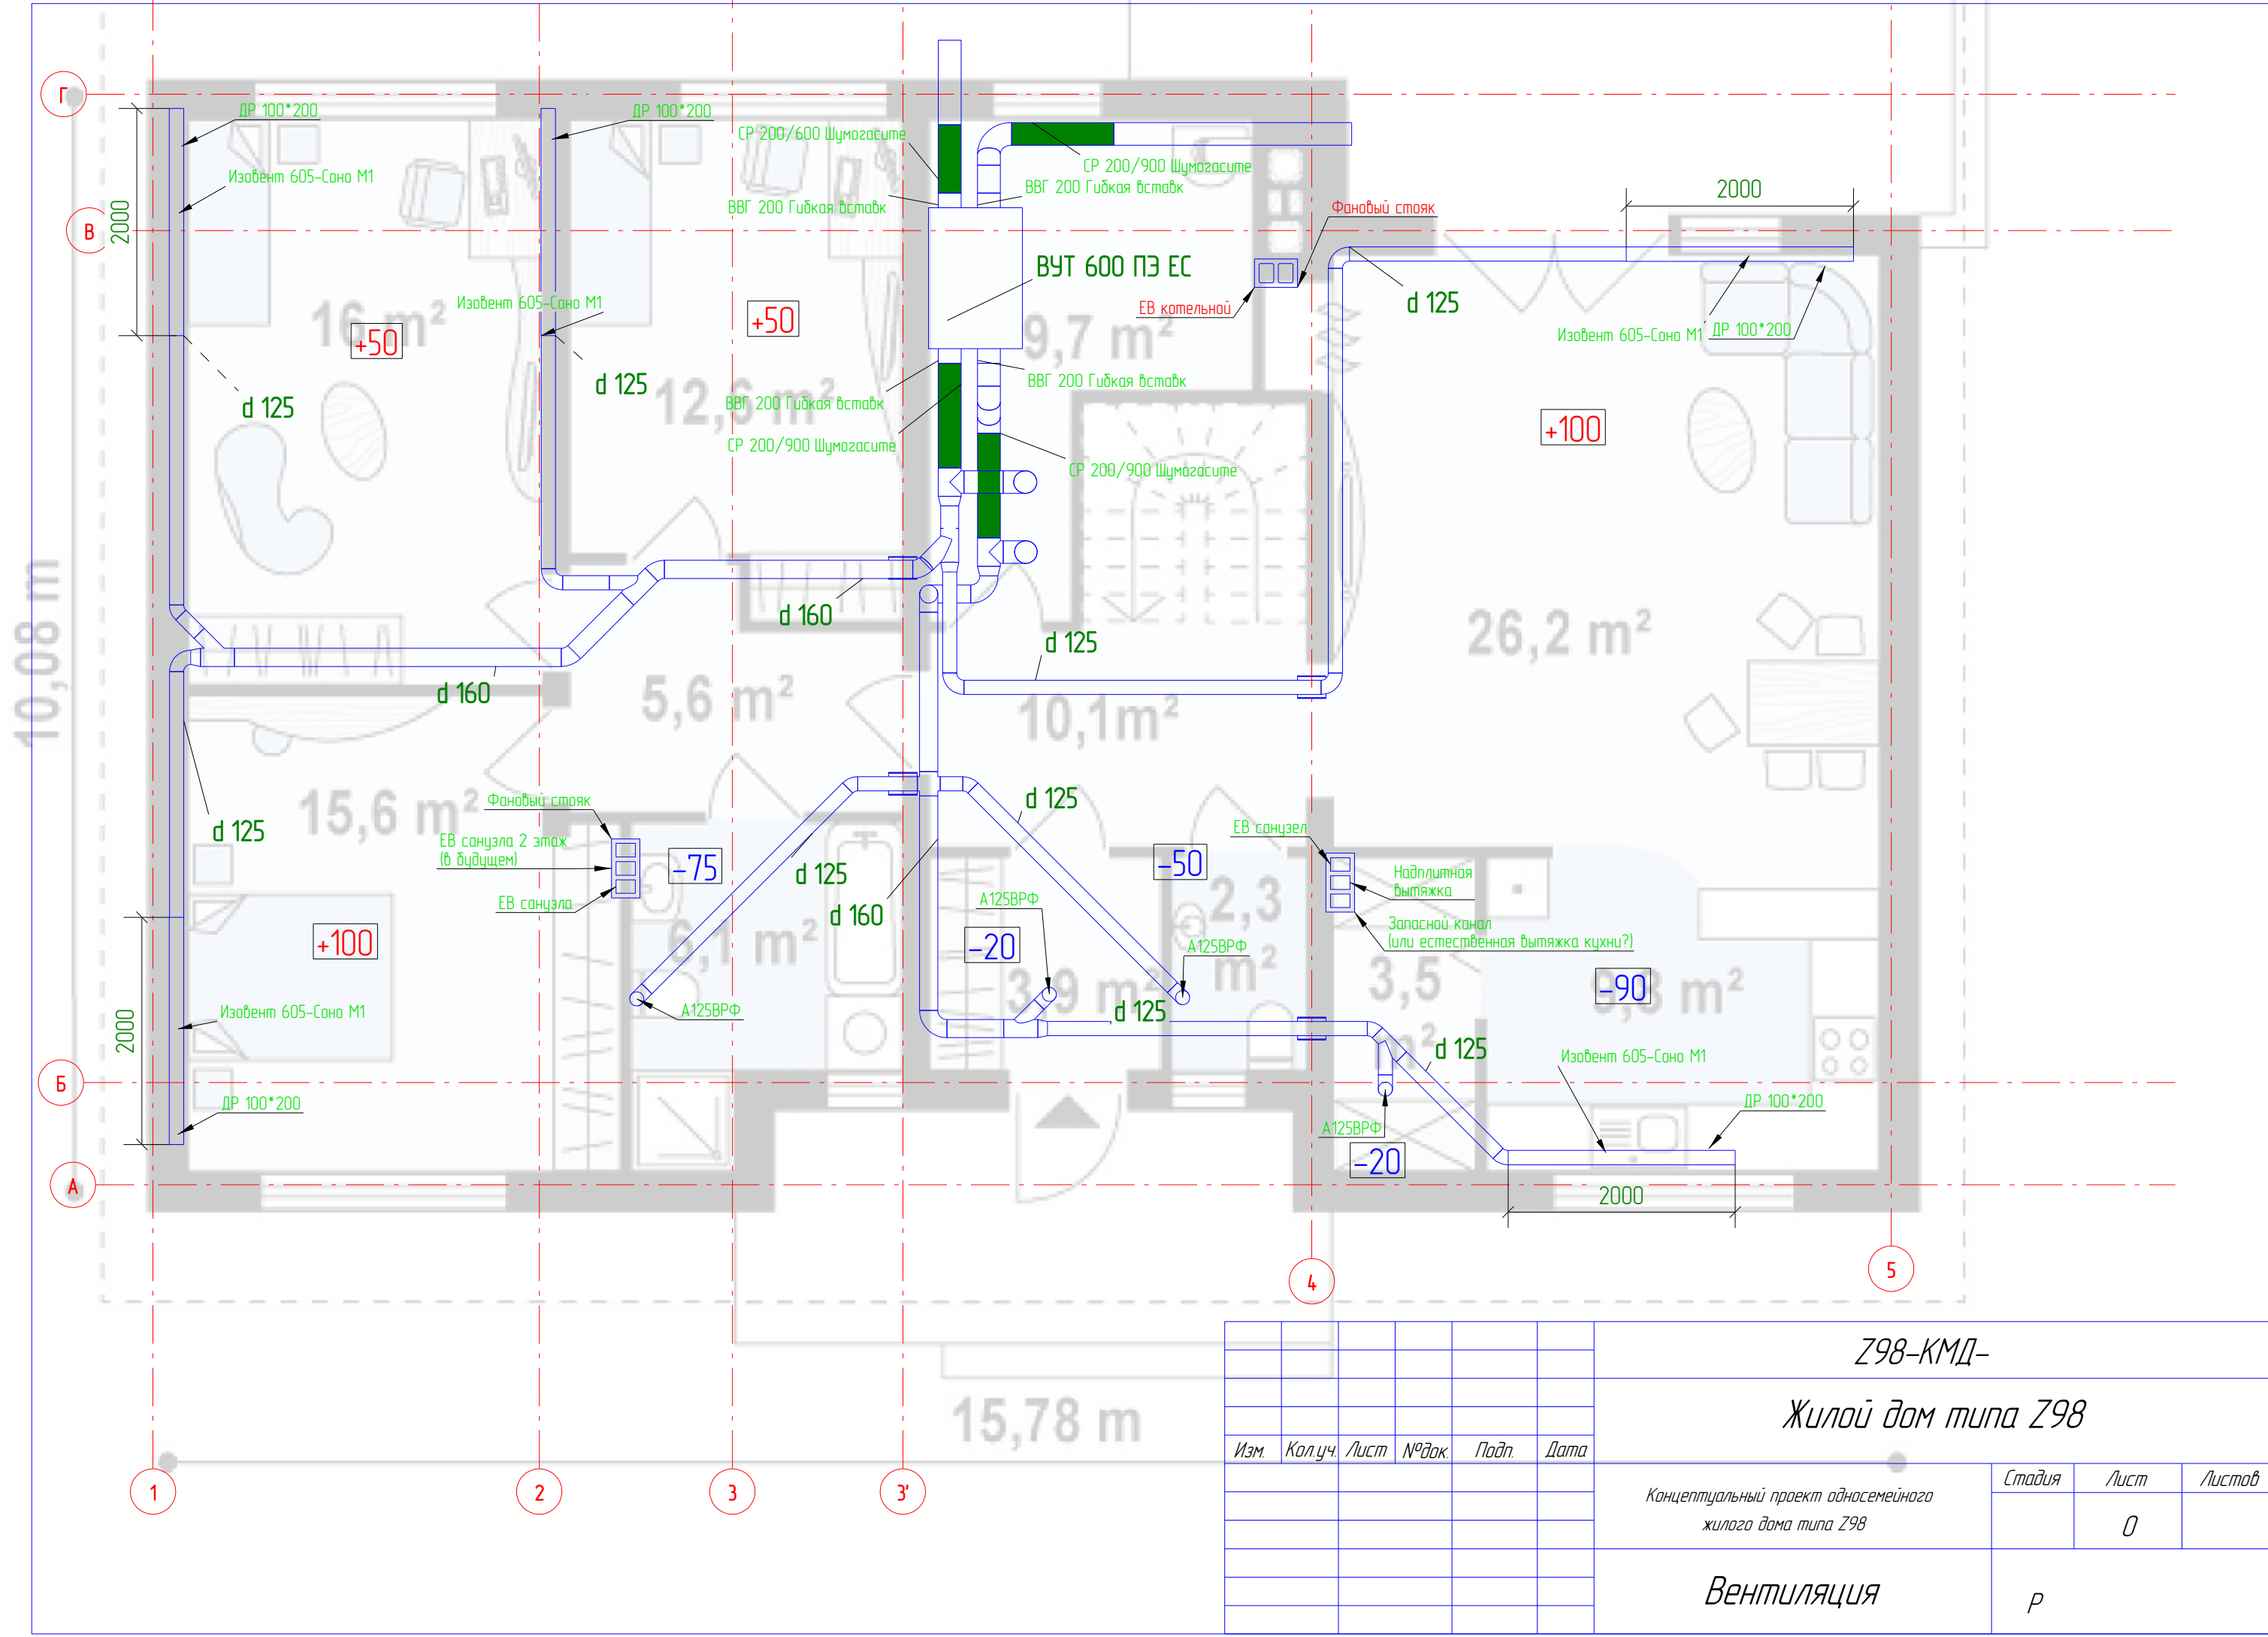

						Z98-КМД-			
						Жилой дом типа Z98			
Изм.	Кол.уч.	Лист	№ док.	Подп.	Дата	Концептуальный проект односемейного жилого дома типа Z98	Стадия	Лист	Листов
								0	
						Вентиляция	Р		