


ПРИНЦИПИАЛЬНАЯ СХЕМА КОТЕЛЬНОЙ

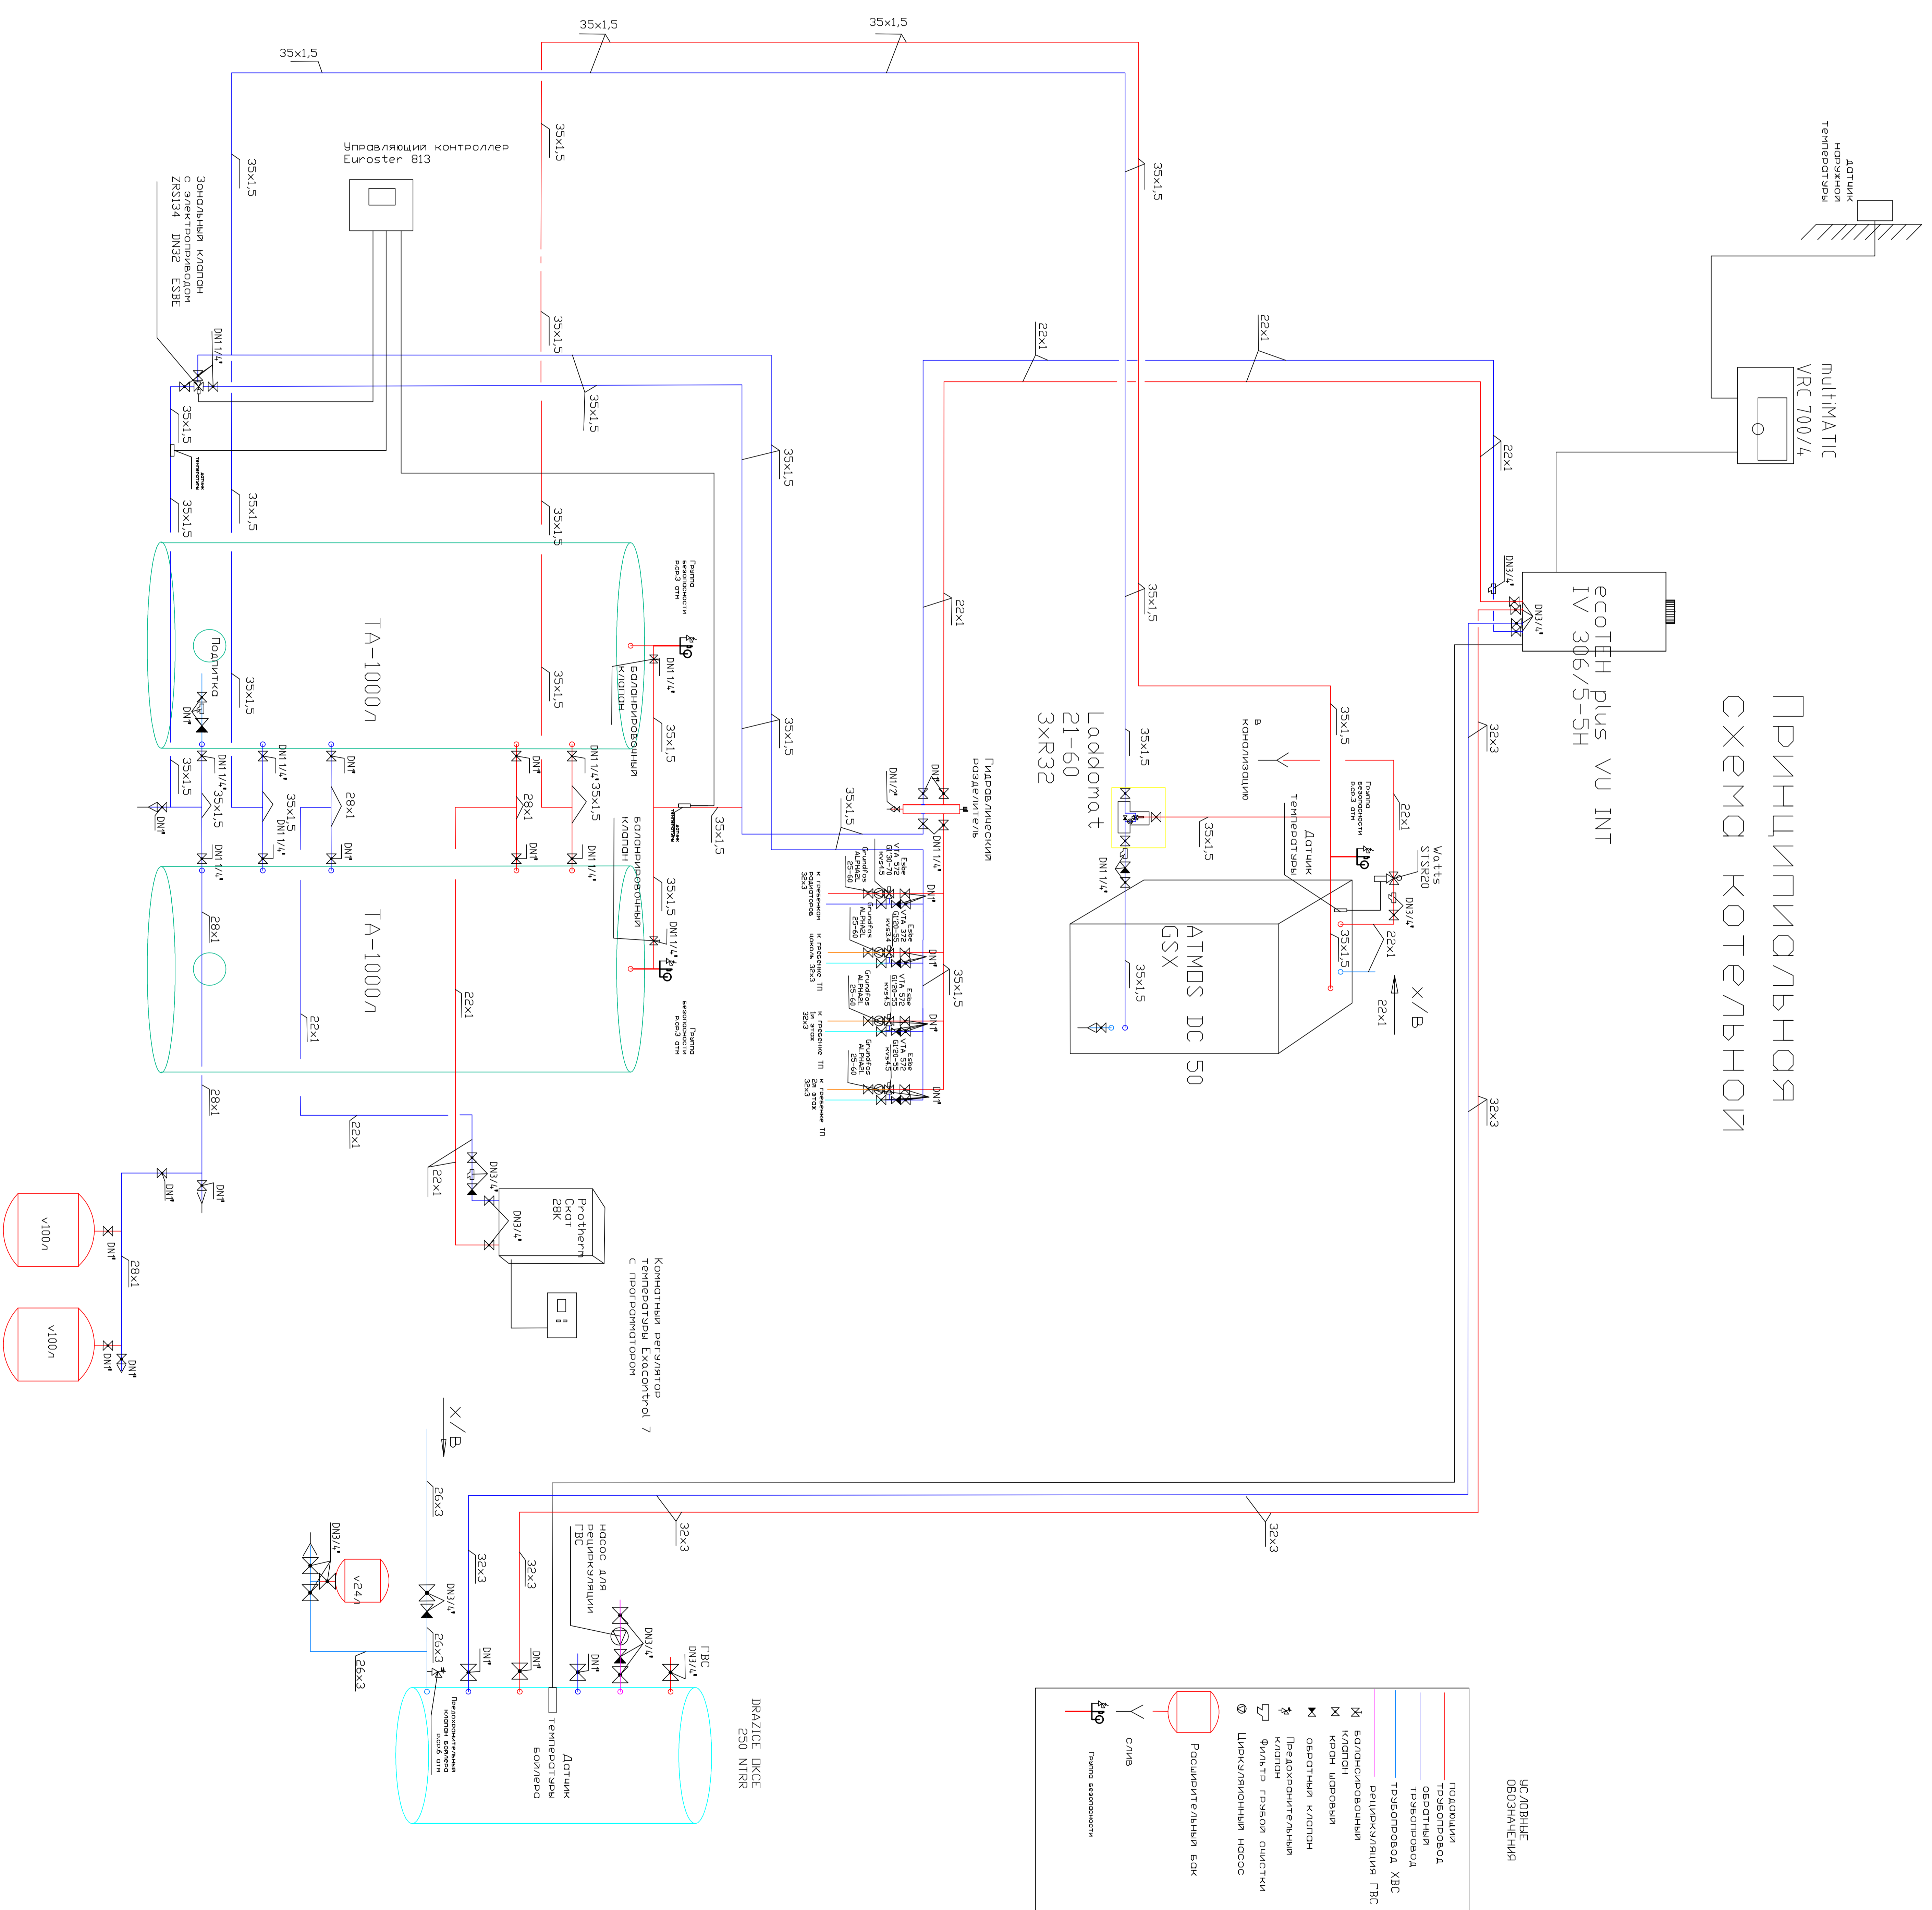

ОБЪЕДИНЕНИЕ

2018
ПРОЕКТ, УЛИЦА

ИМЯ ЗАКАЗЧИКА
Заквзчик, улица

Схема котельной

ИЛСТ 5 ВЕРСИЯ ИЛСТОВ