


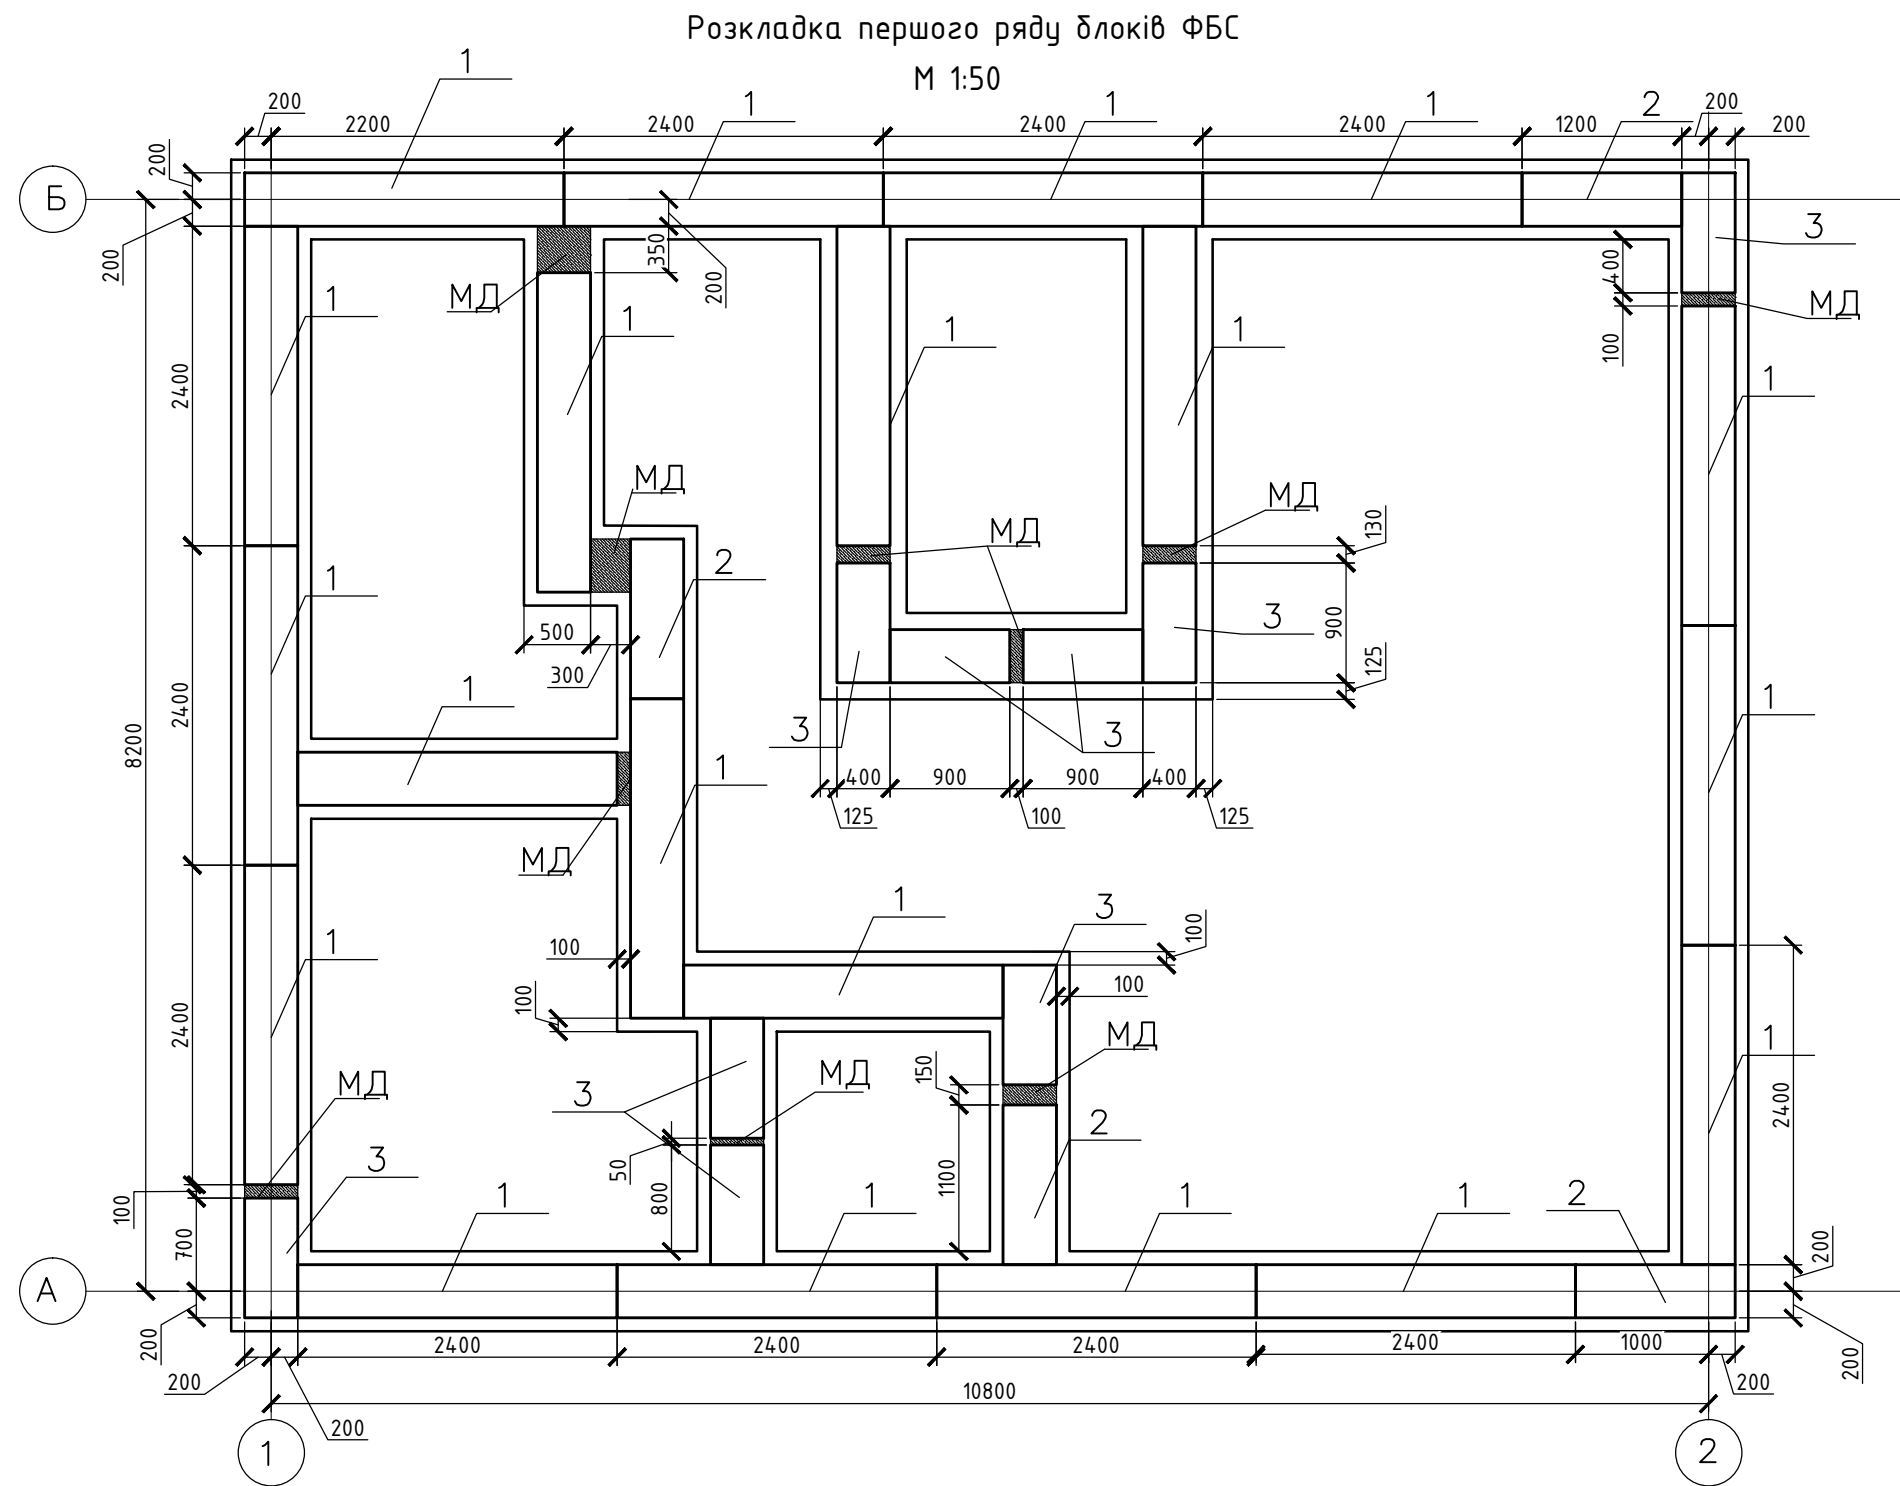

Специфікація на блоки ФБС першого ряду

Поз.	Позначення	Найменування	Кіл.	Маса, од., кг	Примітка
		Складальні одиниці			
1		ФБС 24.4.6	21	1,3	
2		ФБС 12.4.6	4	0,65	
3		ФБС 9.4.6	9	0,47	

						КБ-0201			
						Індивідуальний житловий будинок			
Зм.	Кільк.	Арк.	№ док.	Підп.	Дата	Житловий будинок	Стадія	Арк.	Аркушів
								4	
						Розкладка першого ряду блоків ФБС			