


Розкладка другого ряду блоків ФБС

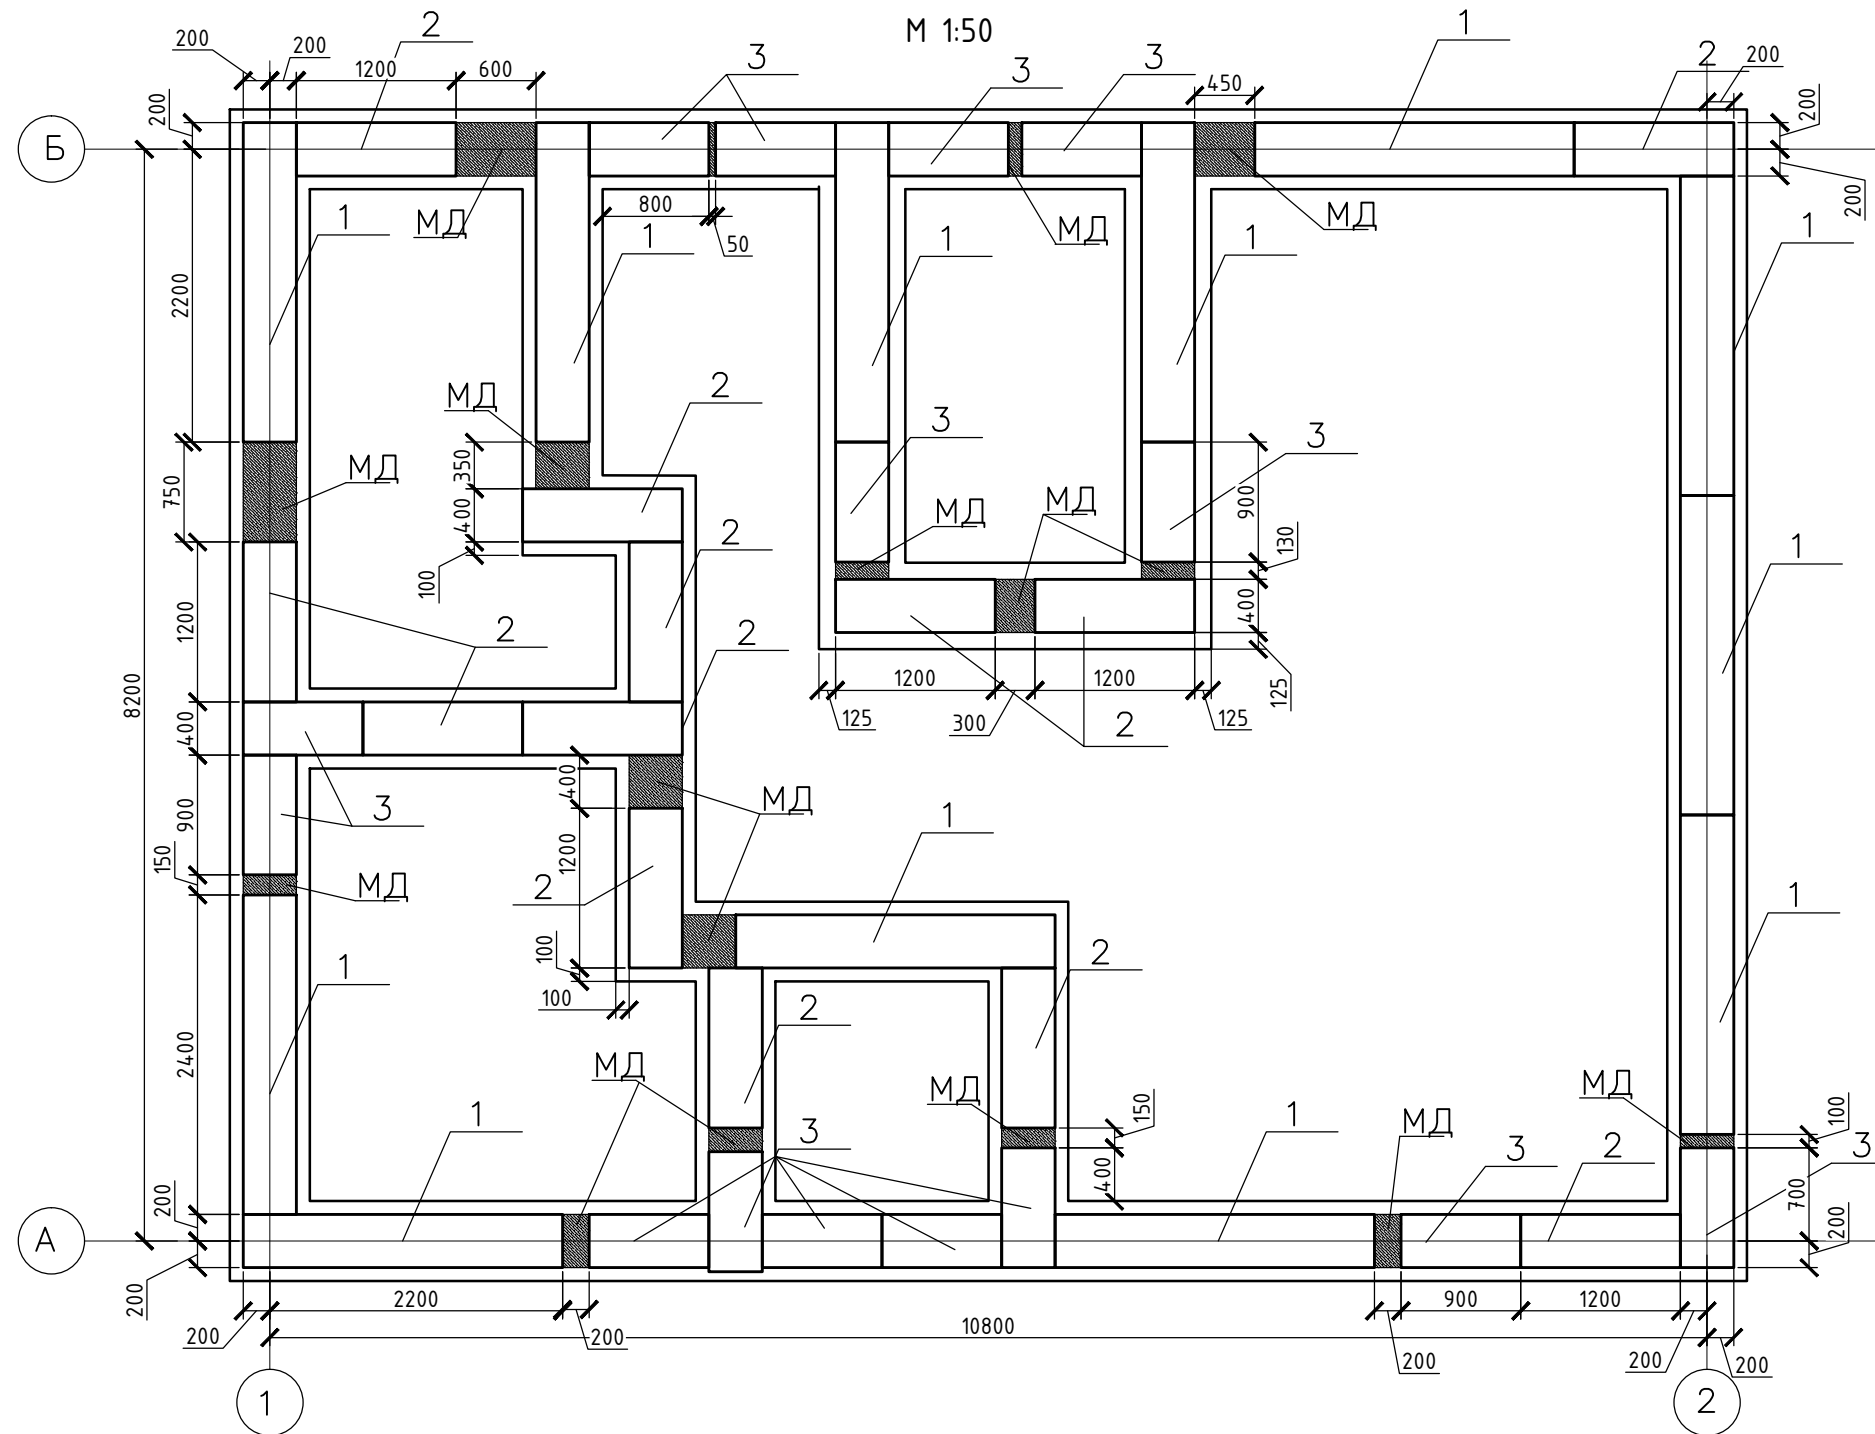

Специфікація на блоки ФБС другого ряду

Поз.	Позначення	Найменування	Кіл.	Маса, од., кг	Примітка
		Складальні одиниці			
1		ФБС 24.4.6	12	1,3	
2		ФБС 12.4.6	13	0,65	
3		ФБС 9.4.6	15	0,47	

Зм.	Кільк.	Арк.	№ док.	Підп.	Дата	КБ-0201			
						Індивідуальний житловий будинок			
						Житловий будинок	Стадія	Арк.	Аркушів
								5	
						Розкладка другого ряду блоків ФБС			