Кладочний план на позн.: 0,000;

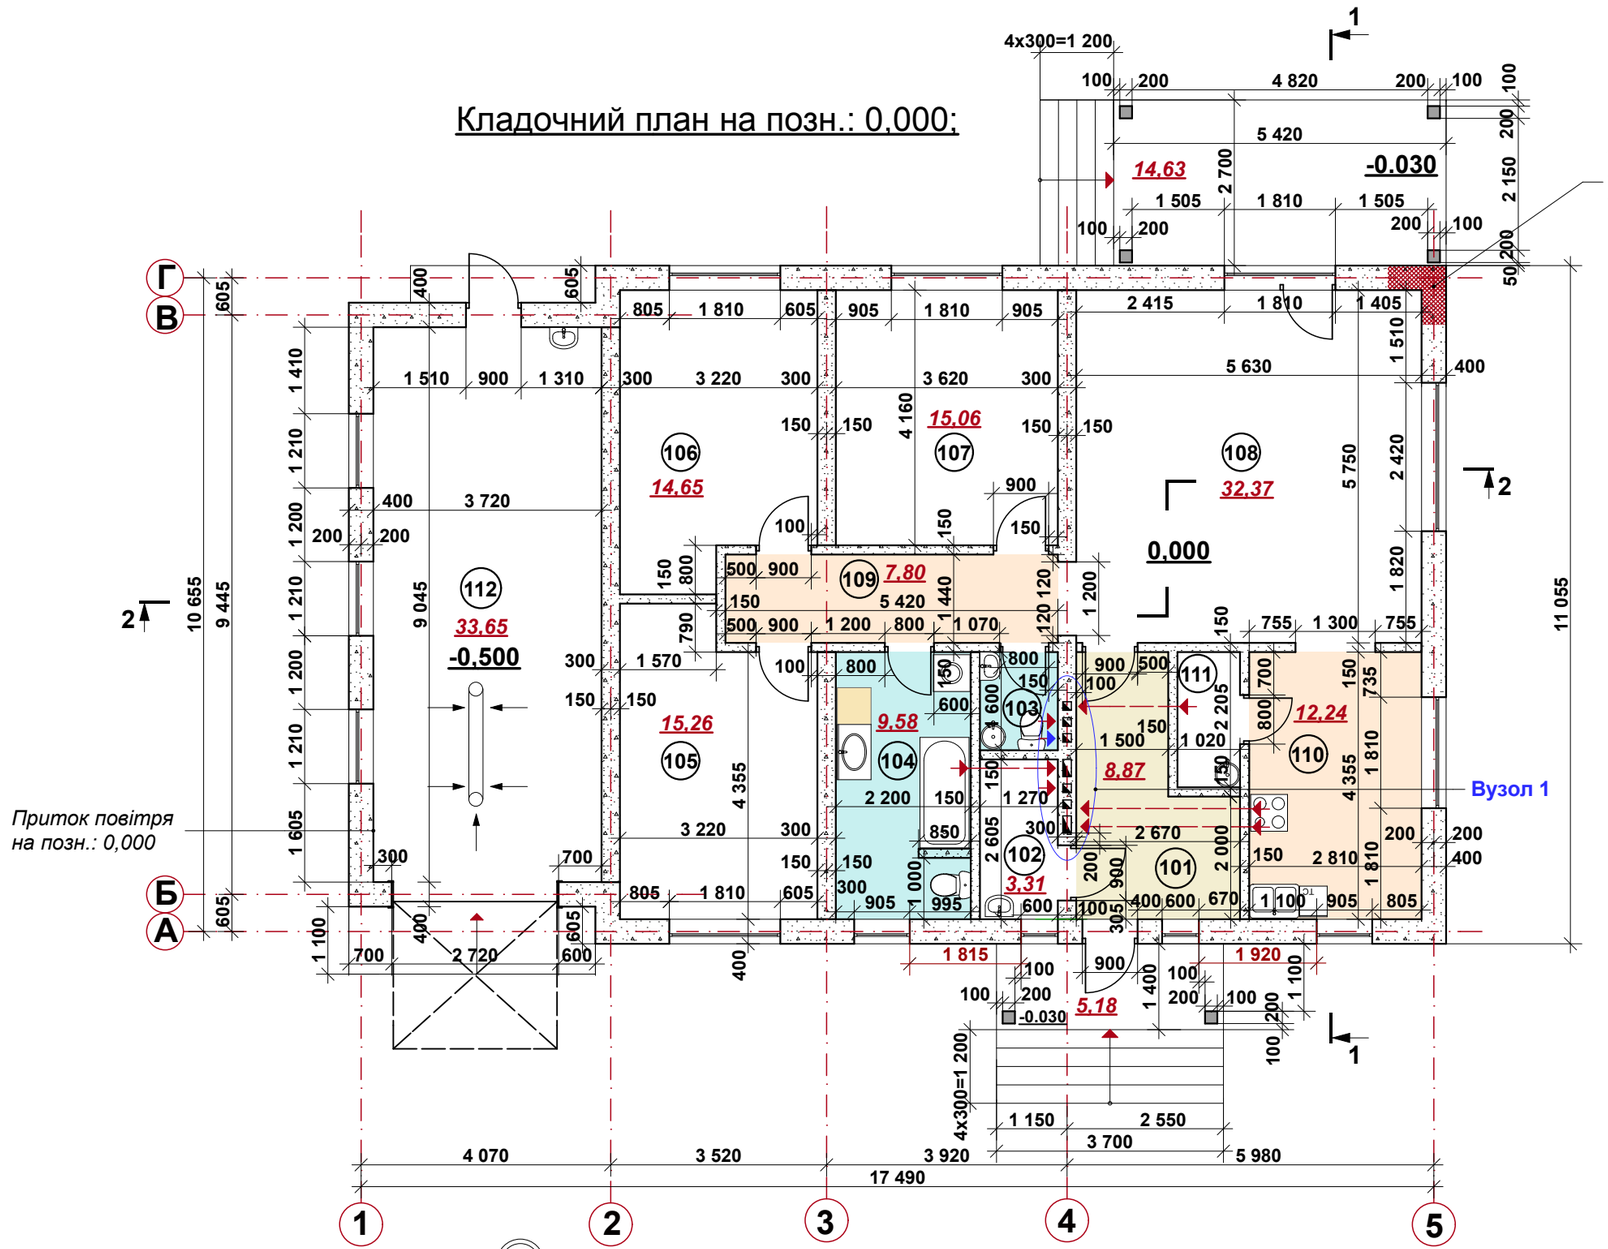

Армування кутів та Т-подібних перетині сіткою Ф3 Вр-I,крок 50х50, з перепусками 1000мм в кожну сторону Та один ряд по периметру будинку під вікнами

ЕКСПЛІКАЦІЯ ПРИМІЩЕНЬ

Номер приміщення	Найменування	Площа, м²
101	Тамбур	*8,87*
102	Топочна	*3,31*
103	Сан. вузол	*2,03*
104	Сан. вузол	*9,58*
105	Спальня	*15,26*
106	Спальня	*14,65*
107	Спальня	*15,06*
108	Вітальня	*32,37*
109	Хол	*7,80*
110	Кухня	*12,24*
111	Кладова	*2,25*
112	Гараж	*33,65*
	Тераси k=0.3	*6*
Житлова площа :		*77,34*
Загальна площа :		*163,07*

Умовні позначення:

- газобетонні блоки

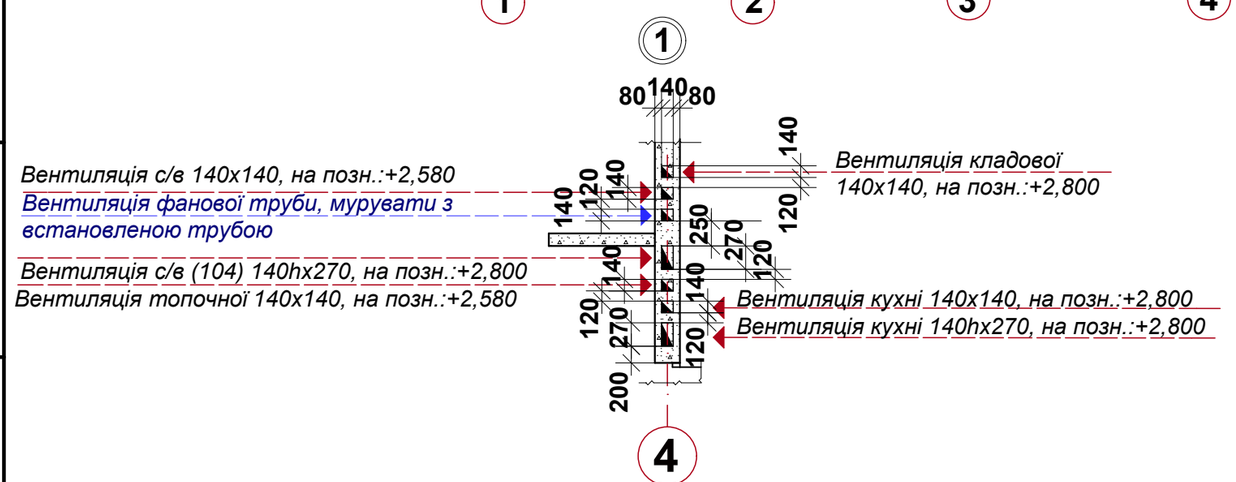

1. Переріз 1-1 див. арк. 3, 2-2 див. арк. 4
2. Мурування в місці вентиляційних каналів (до поясу монолітного) виконувати з газобетону. Вище монолітного поясу - мурування виконувати з глиняної повнотілої цегли.

Зміни	Кільк.	Аркуш	№док.	Підпис	Дата
Перевірив					
Розробив					

Приватний будинок в с.Зазим'я,
Бориспільського району, Київської області

Стадія	Аркуш	Аркушів
РП	2	

Кладочний план на позн.: 0,000;

Зам. інв. №

Підпис і дата

Інв. № ориг.