


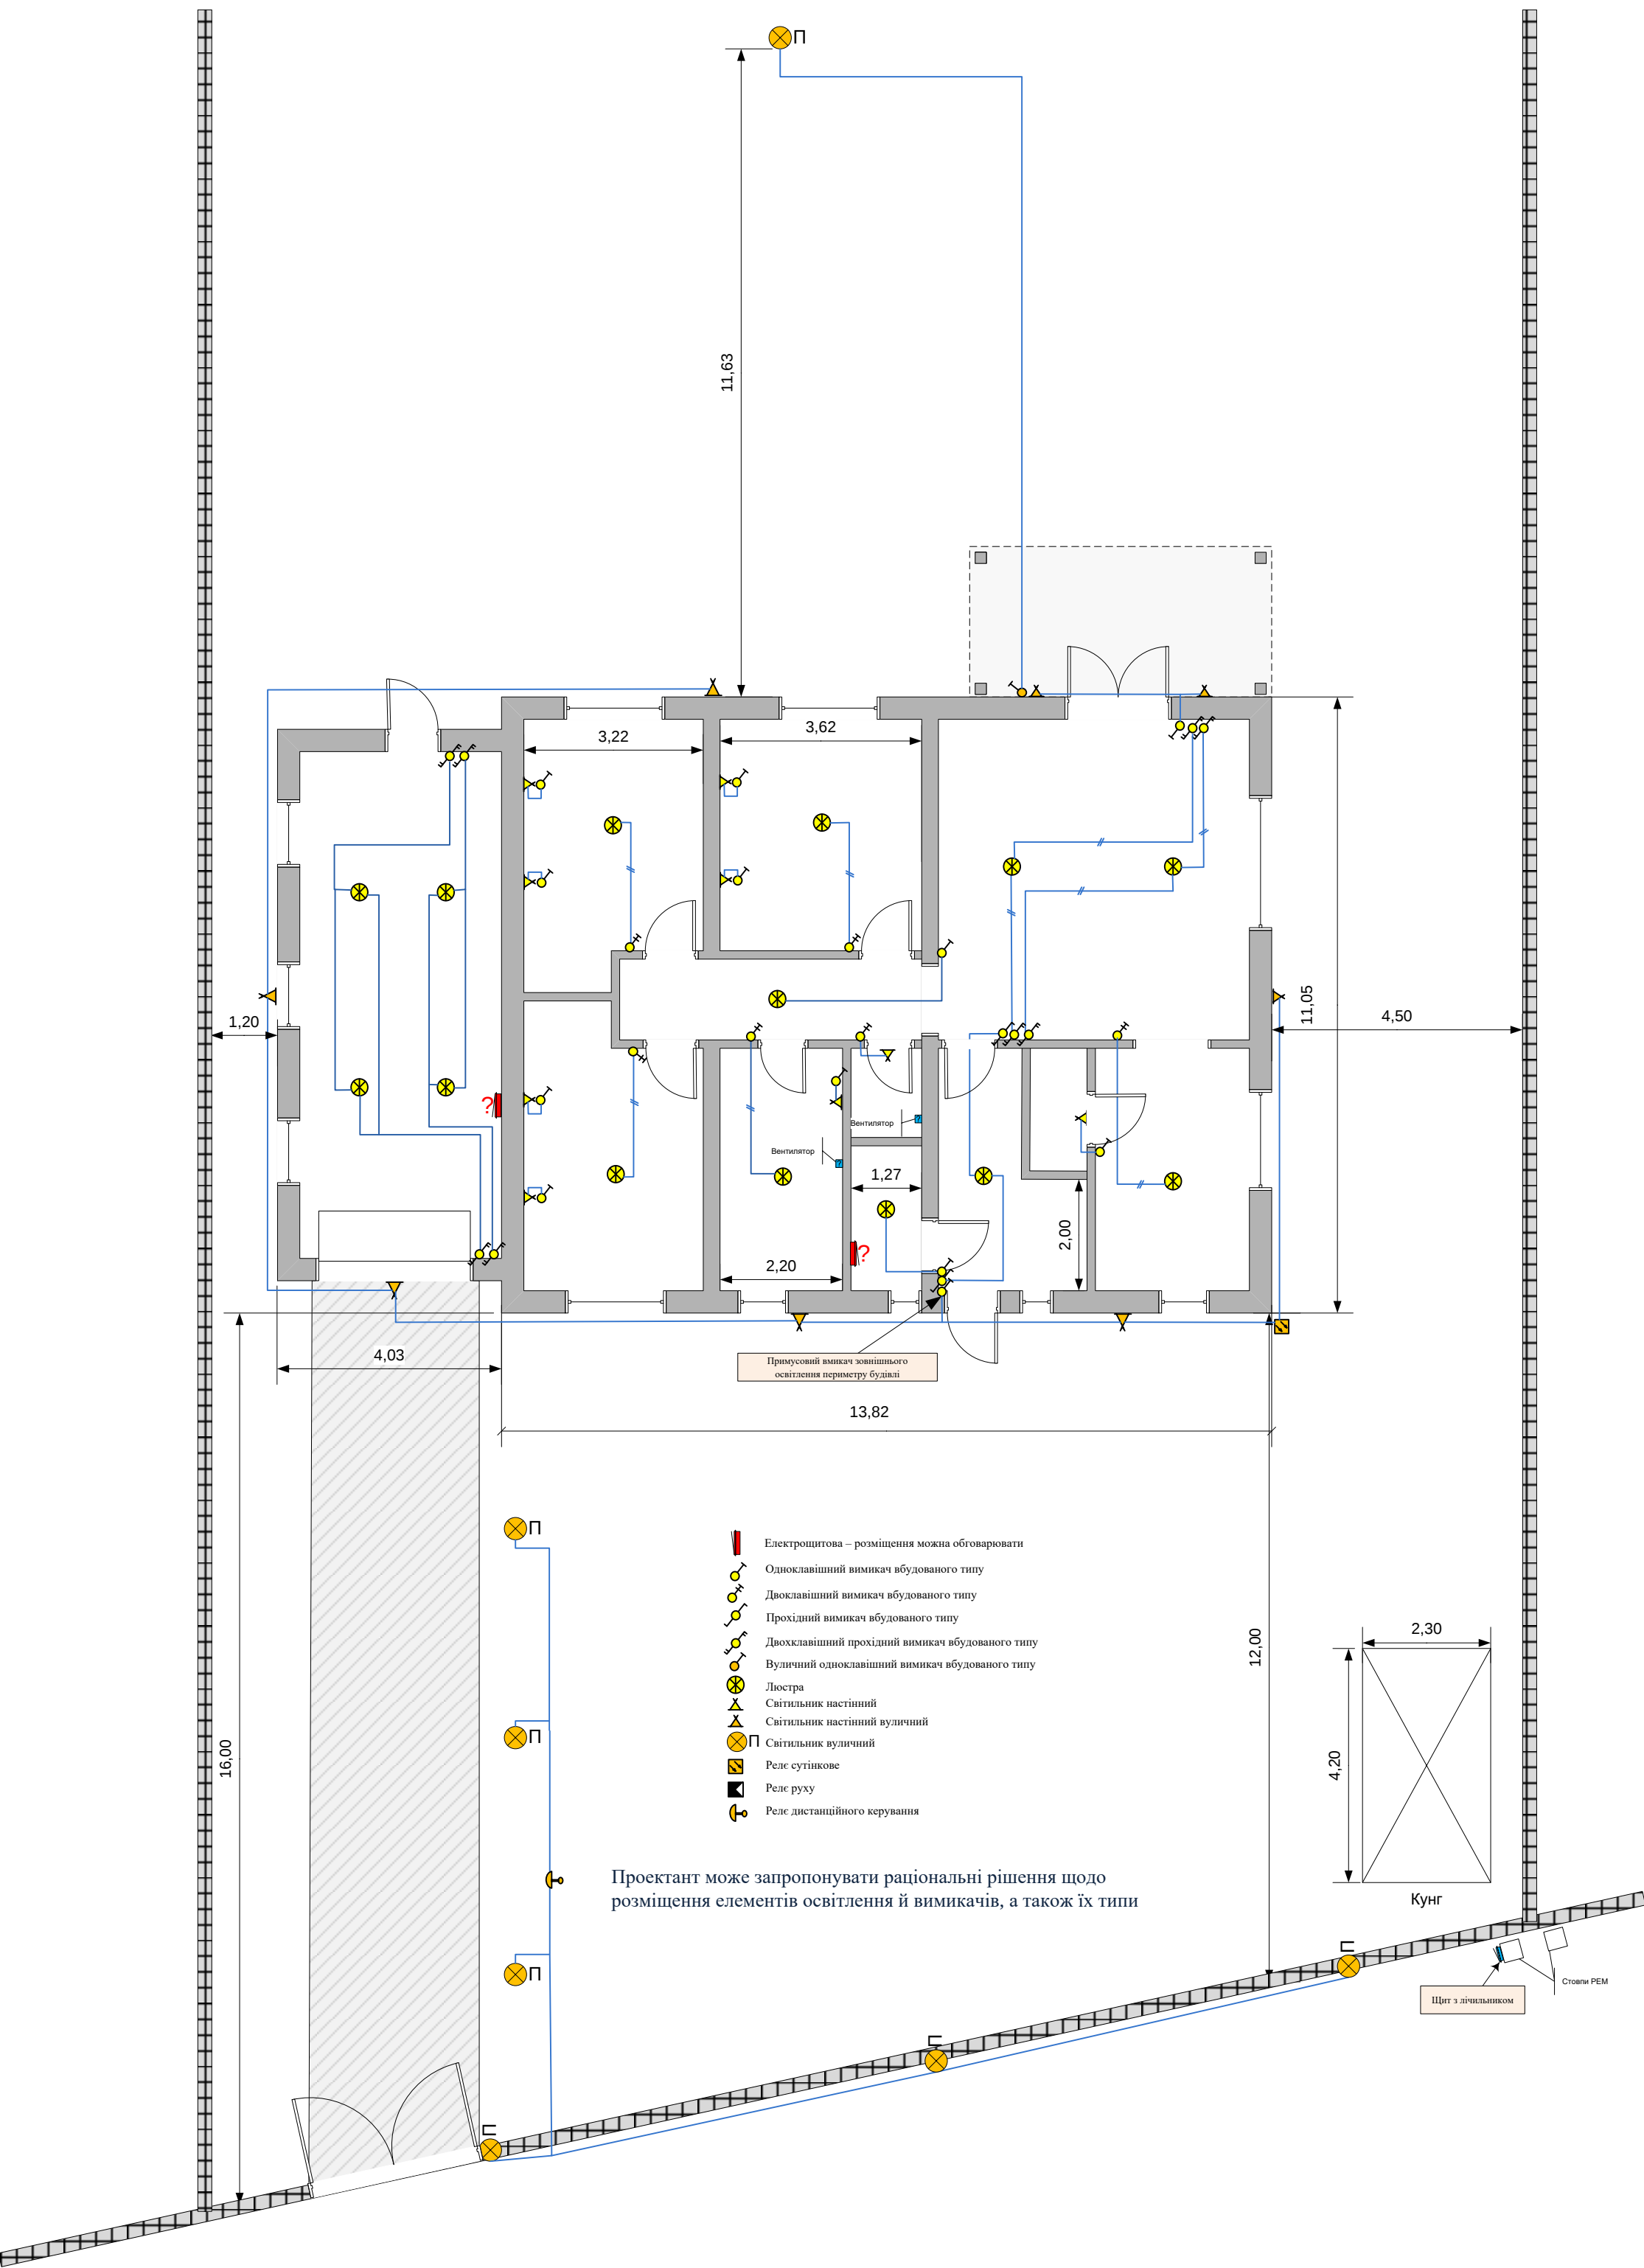

П

11,63

3,22

3,62

1,20

4,03

13,82

11,05

4,50

1,27

2,20

2,00

16,00

12,00

2,30

4,20

Кунг

Щит з лічильником

Стовпи РЕМ

- Електрощитова – розміщення можна обговорювати
- Одноклавішний вимикач вбудованого типу
- Двоклавішний вимикач вбудованого типу
- Прохідний вимикач вбудованого типу
- Двоклавішний прохідний вимикач вбудованого типу
- Вуличний одноклавішний вимикач вбудованого типу
- Люстра
- Світильник настінний
- Світильник настінний вуличний
- П Світильник вуличний
- Реле сутінкове
- Реле руху
- Реле дистанційного керування

Проектант може запропонувати раціональні рішення щодо розміщення елементів освітлення й вимикачів, а також їх типи