План монолитного пояса МП1
(низ на отм.2,975, верх на отм.3,185)

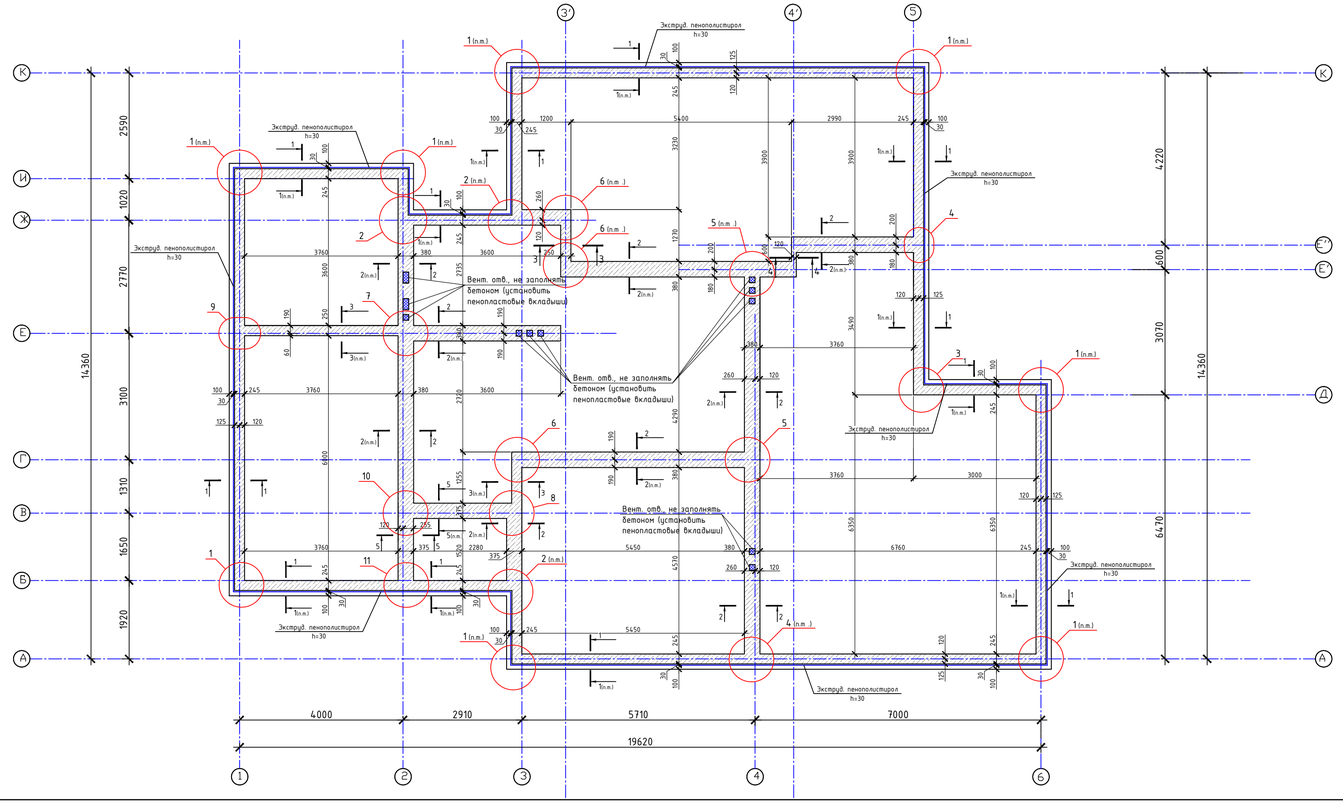

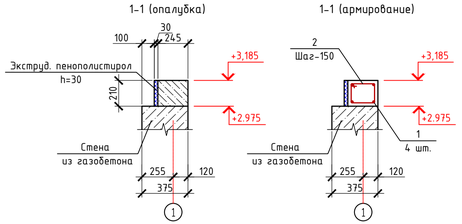

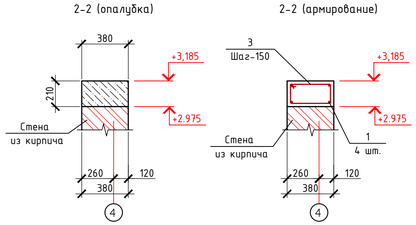

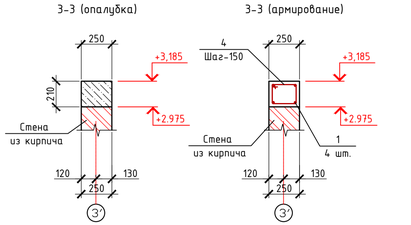

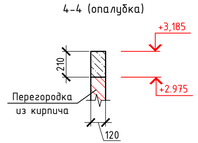

Спецификация арматуры

Поз. Марка	Обозначение	Наименование	Кол-во	Масса ед., кг	Примеч.
		МП1	1шт.		
		Отдельные стержни			
1	ДСТУ 3760 2006	⌀12 А400С $L_{общ}$=544,7 м.п.	1	483,7	
2	ДСТУ 3760 2006	⌀8 А400С L=870	500	0,34	
3	ДСТУ 3760 2006	⌀8 А400С L=1140	251	0,45	
4	ДСТУ 3760 2006	⌀8 А400С L=880	50	0,35	
5	ДСТУ 3760 2006	⌀12 А400С L=1200	100	1,07	
6	ДСТУ 3760 2006	⌀8 А400С L=1130	51	0,45	
		Материалы на МП1			
		Бетон тяжелый кл. В15, $м^3$	7,2		

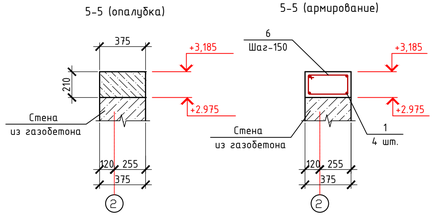

Изм.	№ уч.	Лист	№ док.	Подпись	Дата
Проверил		Исмагилов			
Разраб.		Жим			

Заказчик: гр. Кузенков

Проект одноэтажного жилого дома

Стадия	Лист	Листов
	5	7

План монолитного пояса МП1, разрезы 1-1...5-5, спецификация арматуры

297x840