


Электроразводка

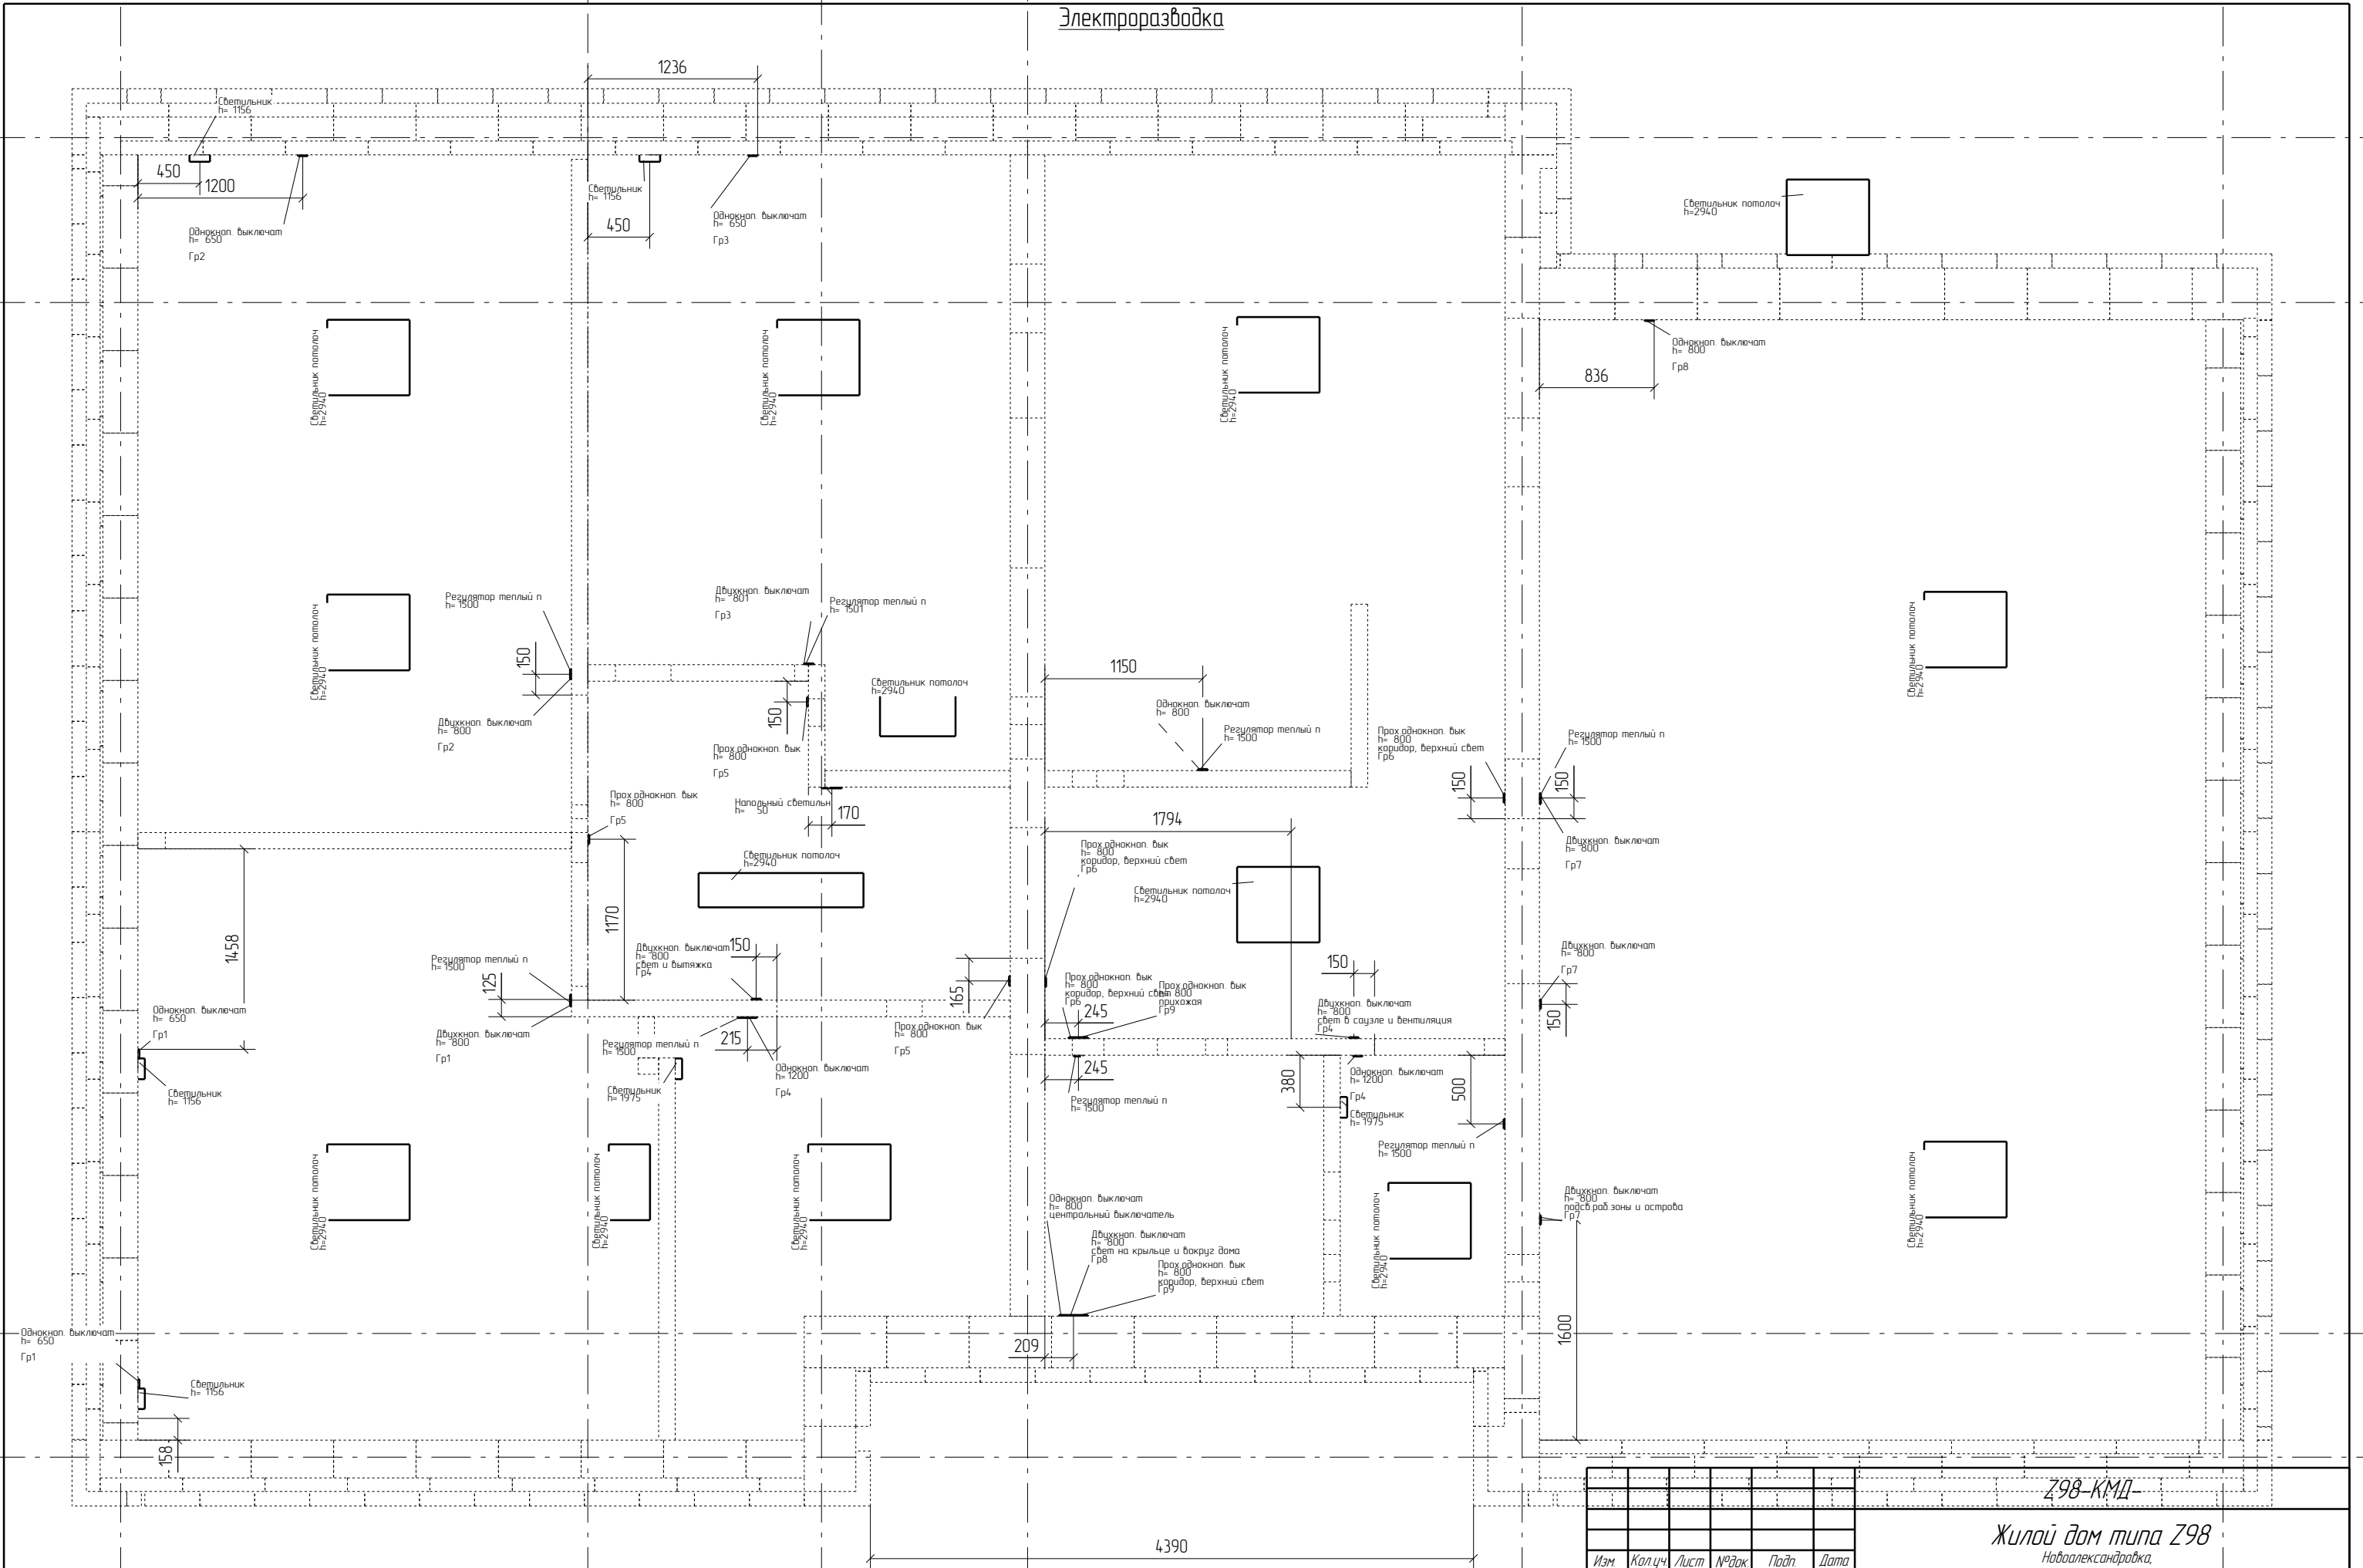

						З98-КМД-			
						Жилой дом типа З98			
						Новоалександровка,			
Изм	Кол.уч.	Лист	№ док.	Подп.	Дата	Концептуальный проект односемейного жилого дома типа З98	Стадия	Лист	Листов
							Р	0	
							Электромонтаж, свет		