


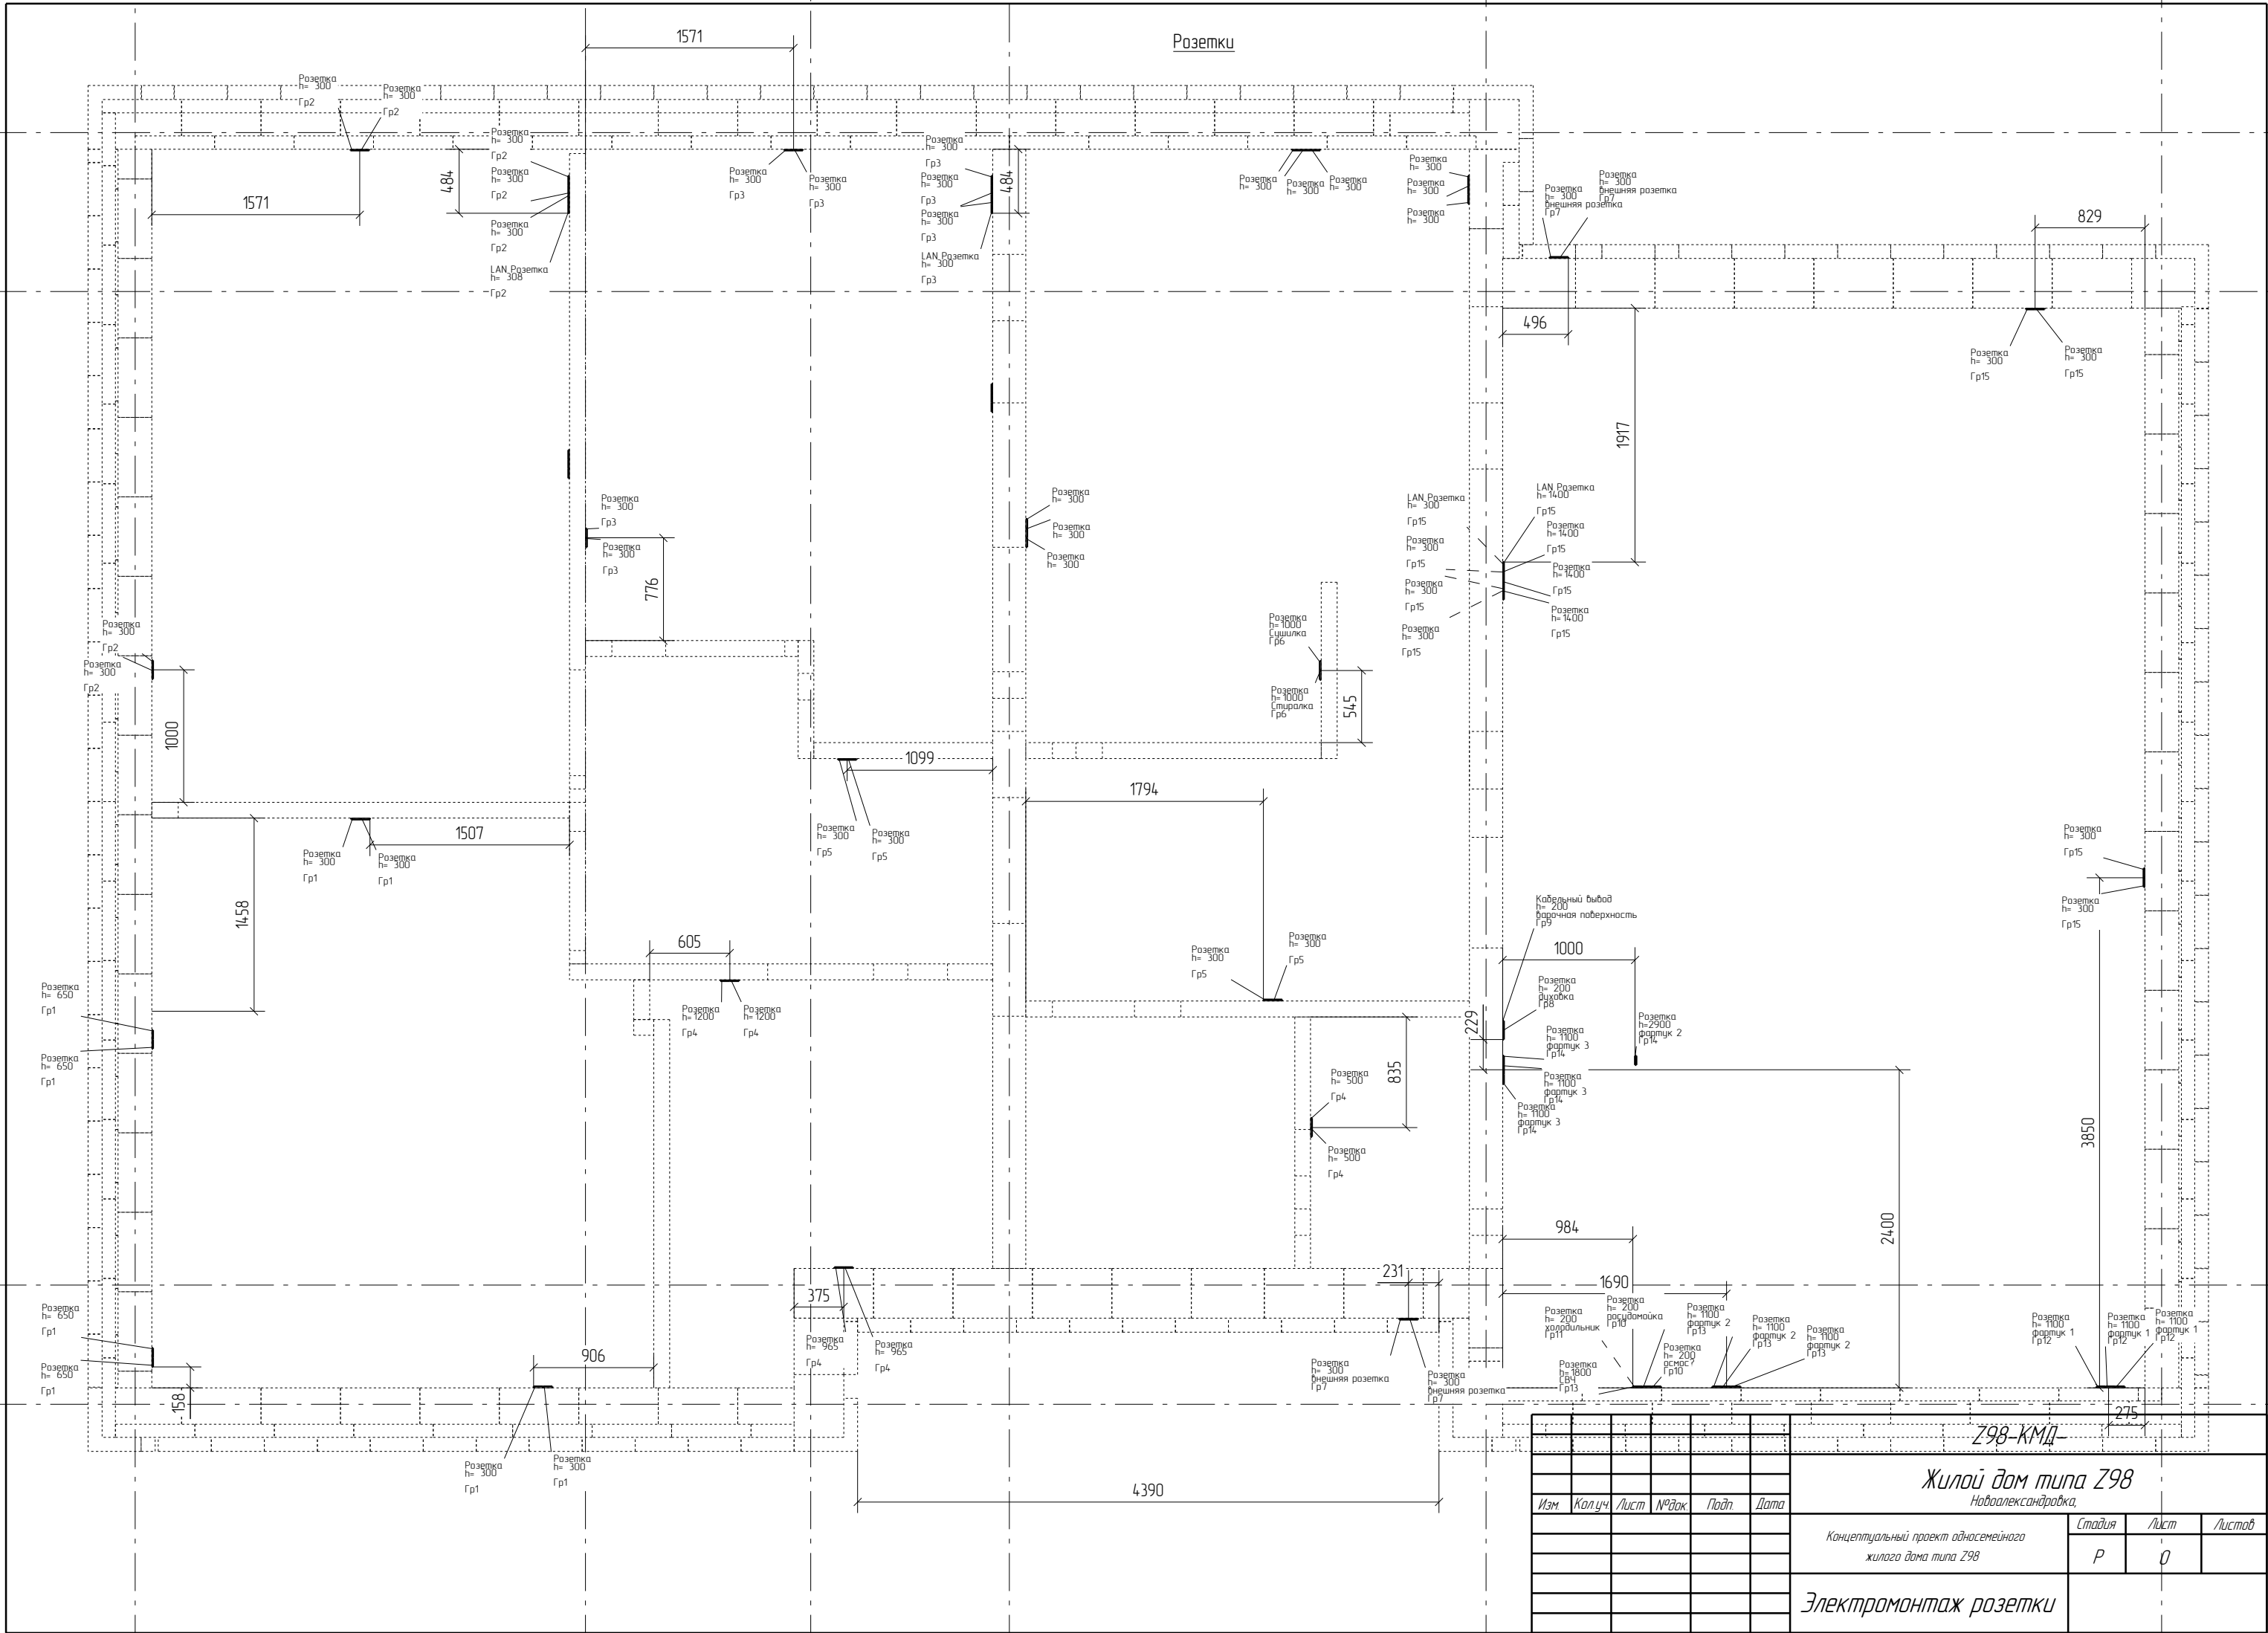

						Жилой дом типа Z98		
						Новоалександровка,		
Изм.	Кол.уч.	Лист	№ док.	Подп.	Дата	Концептуальный проект односемейного жилого дома типа Z98	Стадия	Лист
							P	0
							Электромонтаж розетки	