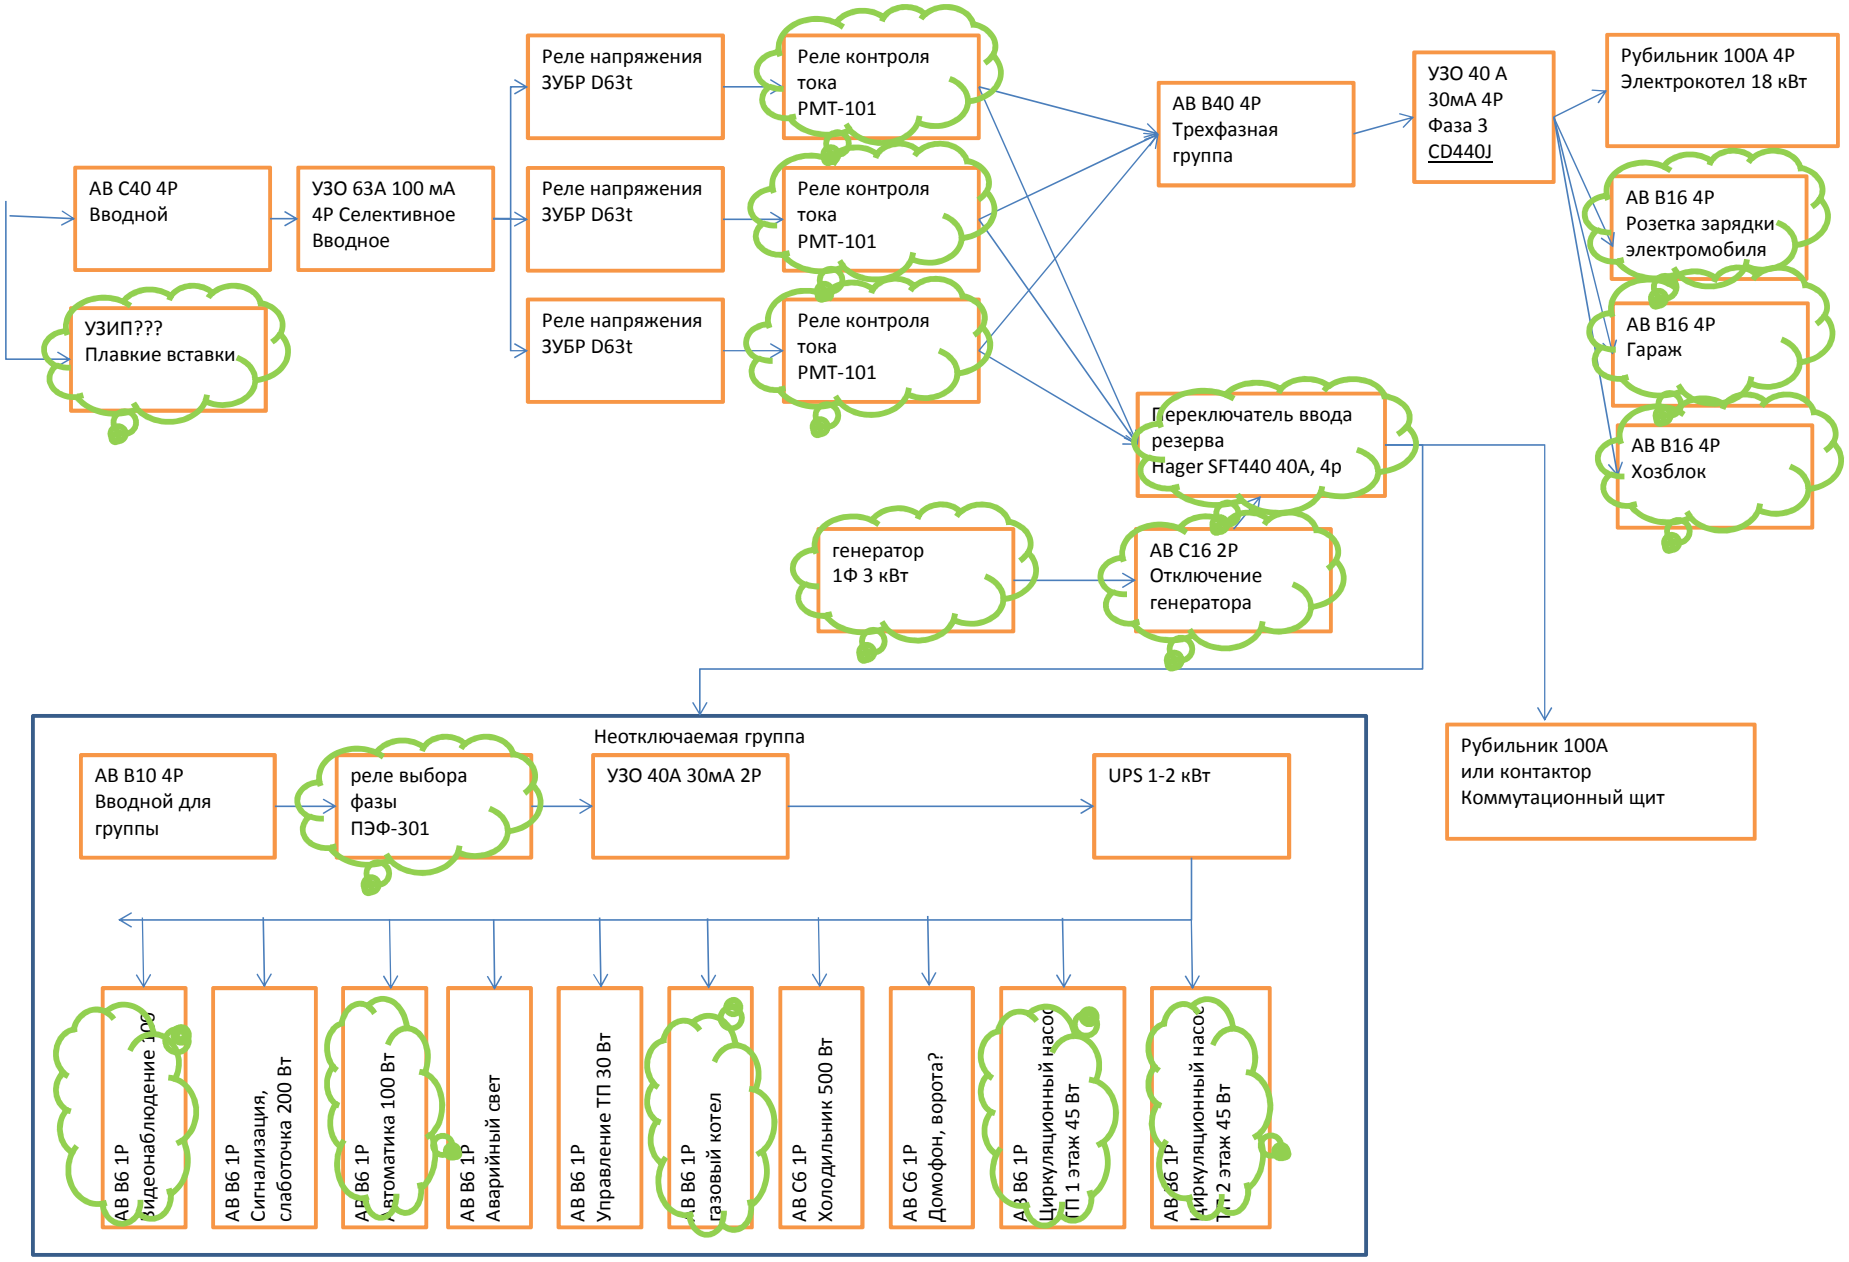
АВ С40 4Р
Вводной
УЗИП???
Плавкие вставки
УЗО 63А 100 мА
4Р Селективное
Вводное
Реле напряжения
ЗУБР D63t
Реле напряжения
ЗУБР D63t
Реле напряжения
ЗУБР D63t
Реле контроля
тока
РМТ-101
Реле контроля
тока
РМТ-101
Реле контроля
тока
РМТ-101
АВ В40 4Р
Трехфазная
группа
УЗО 40 А
30мА 4Р
Фаза 3
CD440J
Рубильник 100А 4Р
Электрокотел 18 кВт
АВ В16 4Р
Розетка зарядки
электромобиля
АВ В16 4Р
Гараж
АВ В16 4Р
Хозблок
Переключатель ввода
резерва
Hager SFT440 40A, 4p
генератор
1Ф 3 кВт
АВ С16 2Р
Отключение
генератора
Неотключаемая группа
АВ В10 4Р
Вводной для
группы
реле выбора
фазы
ПЭФ-301
УЗО 40А 30мА 2Р
UPS 1-2 кВт
Рубильник 100А
или контактор
Коммутационный щит
АВ В6 1Р
Видеонаблюдение 10
АВ В6 1Р
Сигнализация,
слаботочка 200 Вт
АВ В6 1Р
Автоматика 100 Вт
АВ В6 1Р
Аварийный свет
АВ В6 1Р
Управление ТП 30 Вт
АВ В6 1Р
Газовый котел
АВ С6 1Р
Холодильник 500 Вт
АВ С6 1Р
Домофон, ворота?
АВ В6 1Р
Циркуляционный насос
ТП 1 этаж 45 Вт
АВ В6 1Р
Циркуляционный насос
ТП 2 этаж 45 Вт