


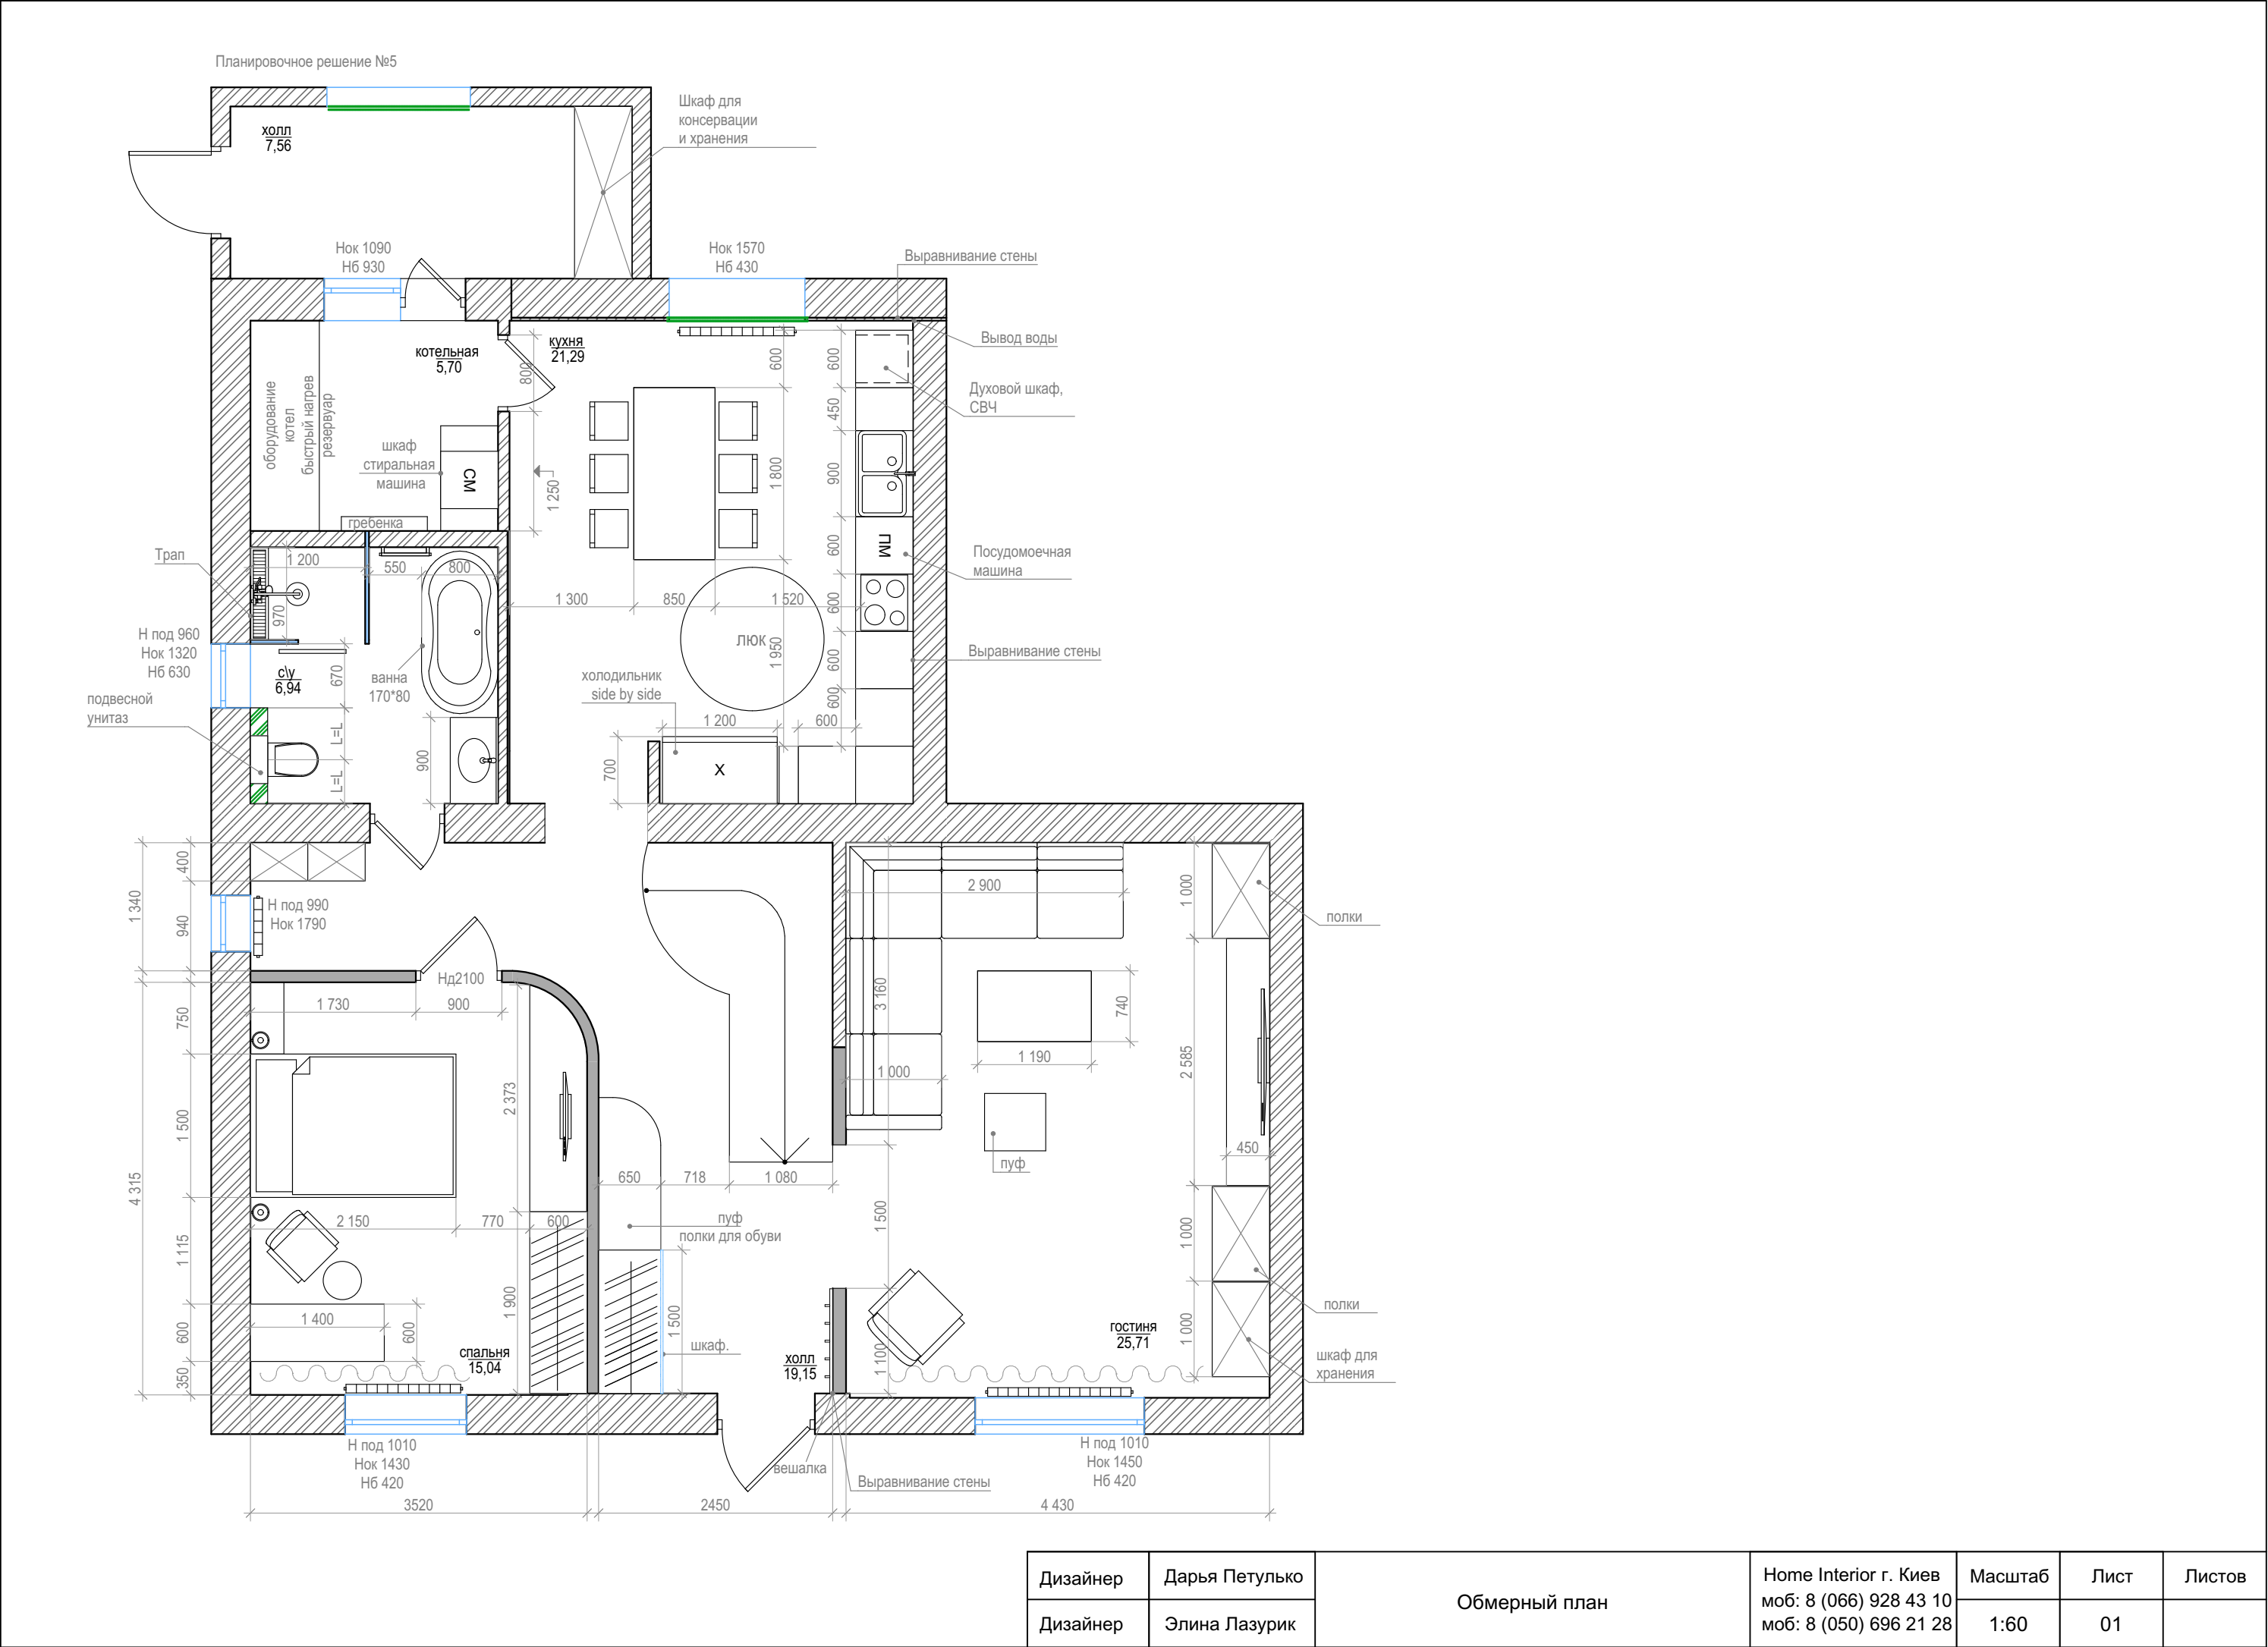

Дизайнер	Дарья Петулько	Обмерный план	Home Interior г. Киев моб: 8 (066) 928 43 10 моб: 8 (050) 696 21 28	Масштаб 1:60	Лист 01	Листов
Дизайнер	Элина Лазурик					