


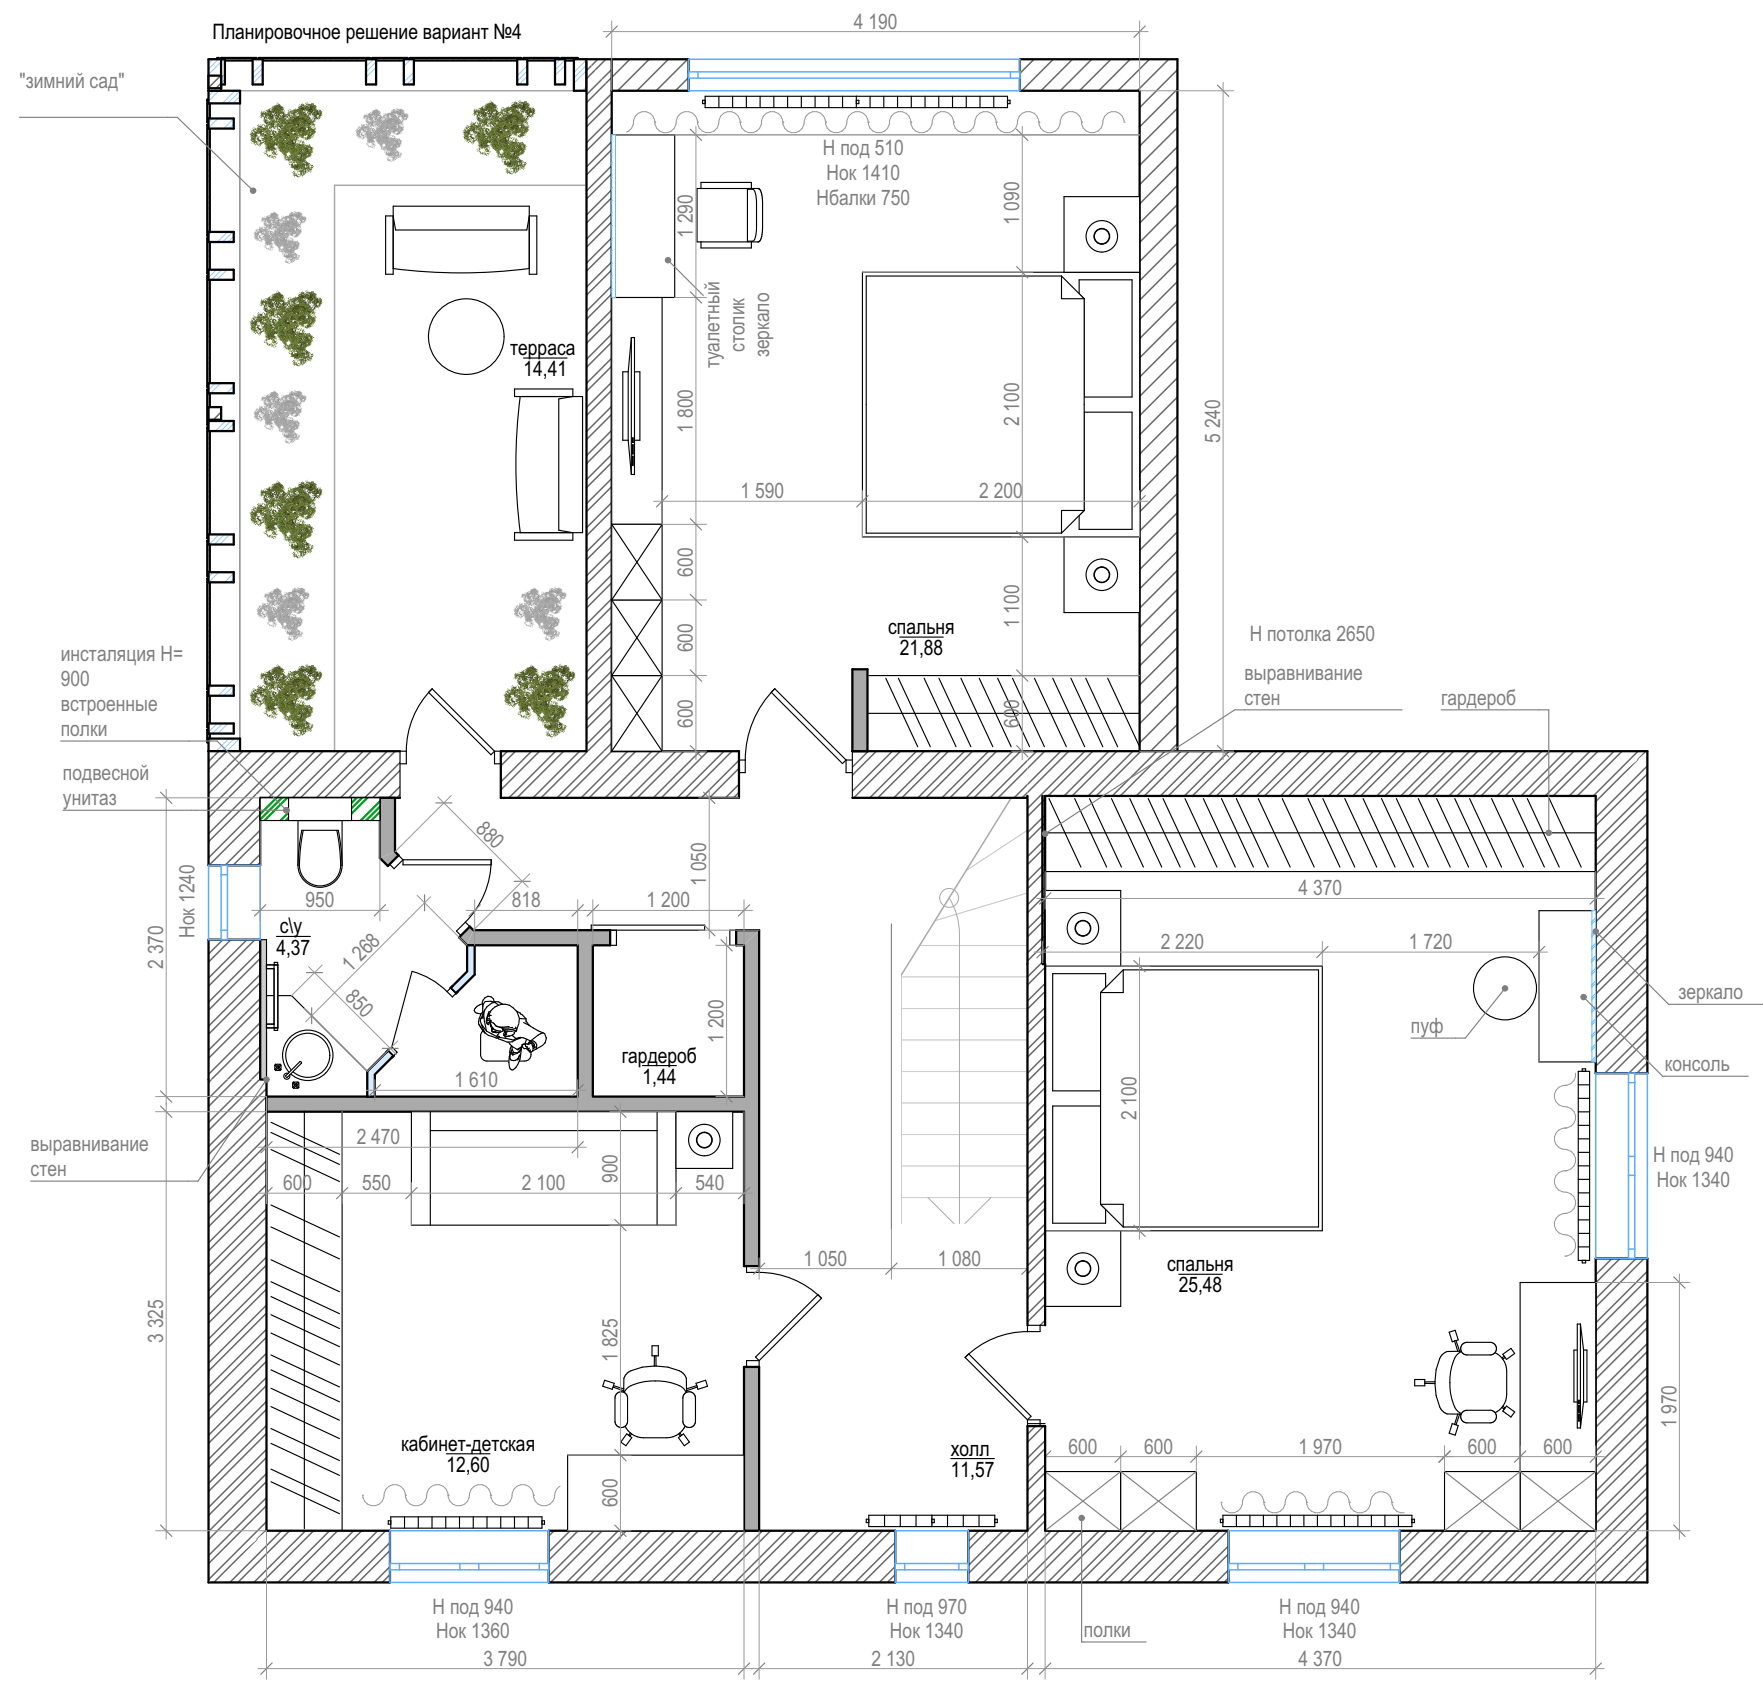

Дизайнер	Дарья Петулько	Функциональное зонирование	Home Interior г. Киев моб: 8 (066) 928 43 10 моб: 8 (050) 696 21 28	Масштаб	Лист	Листов
Дизайнер	Элина Лазурик			1:60	02	