


# ПОДВОД ЭЛЕКТРОЭНЕРГИИ



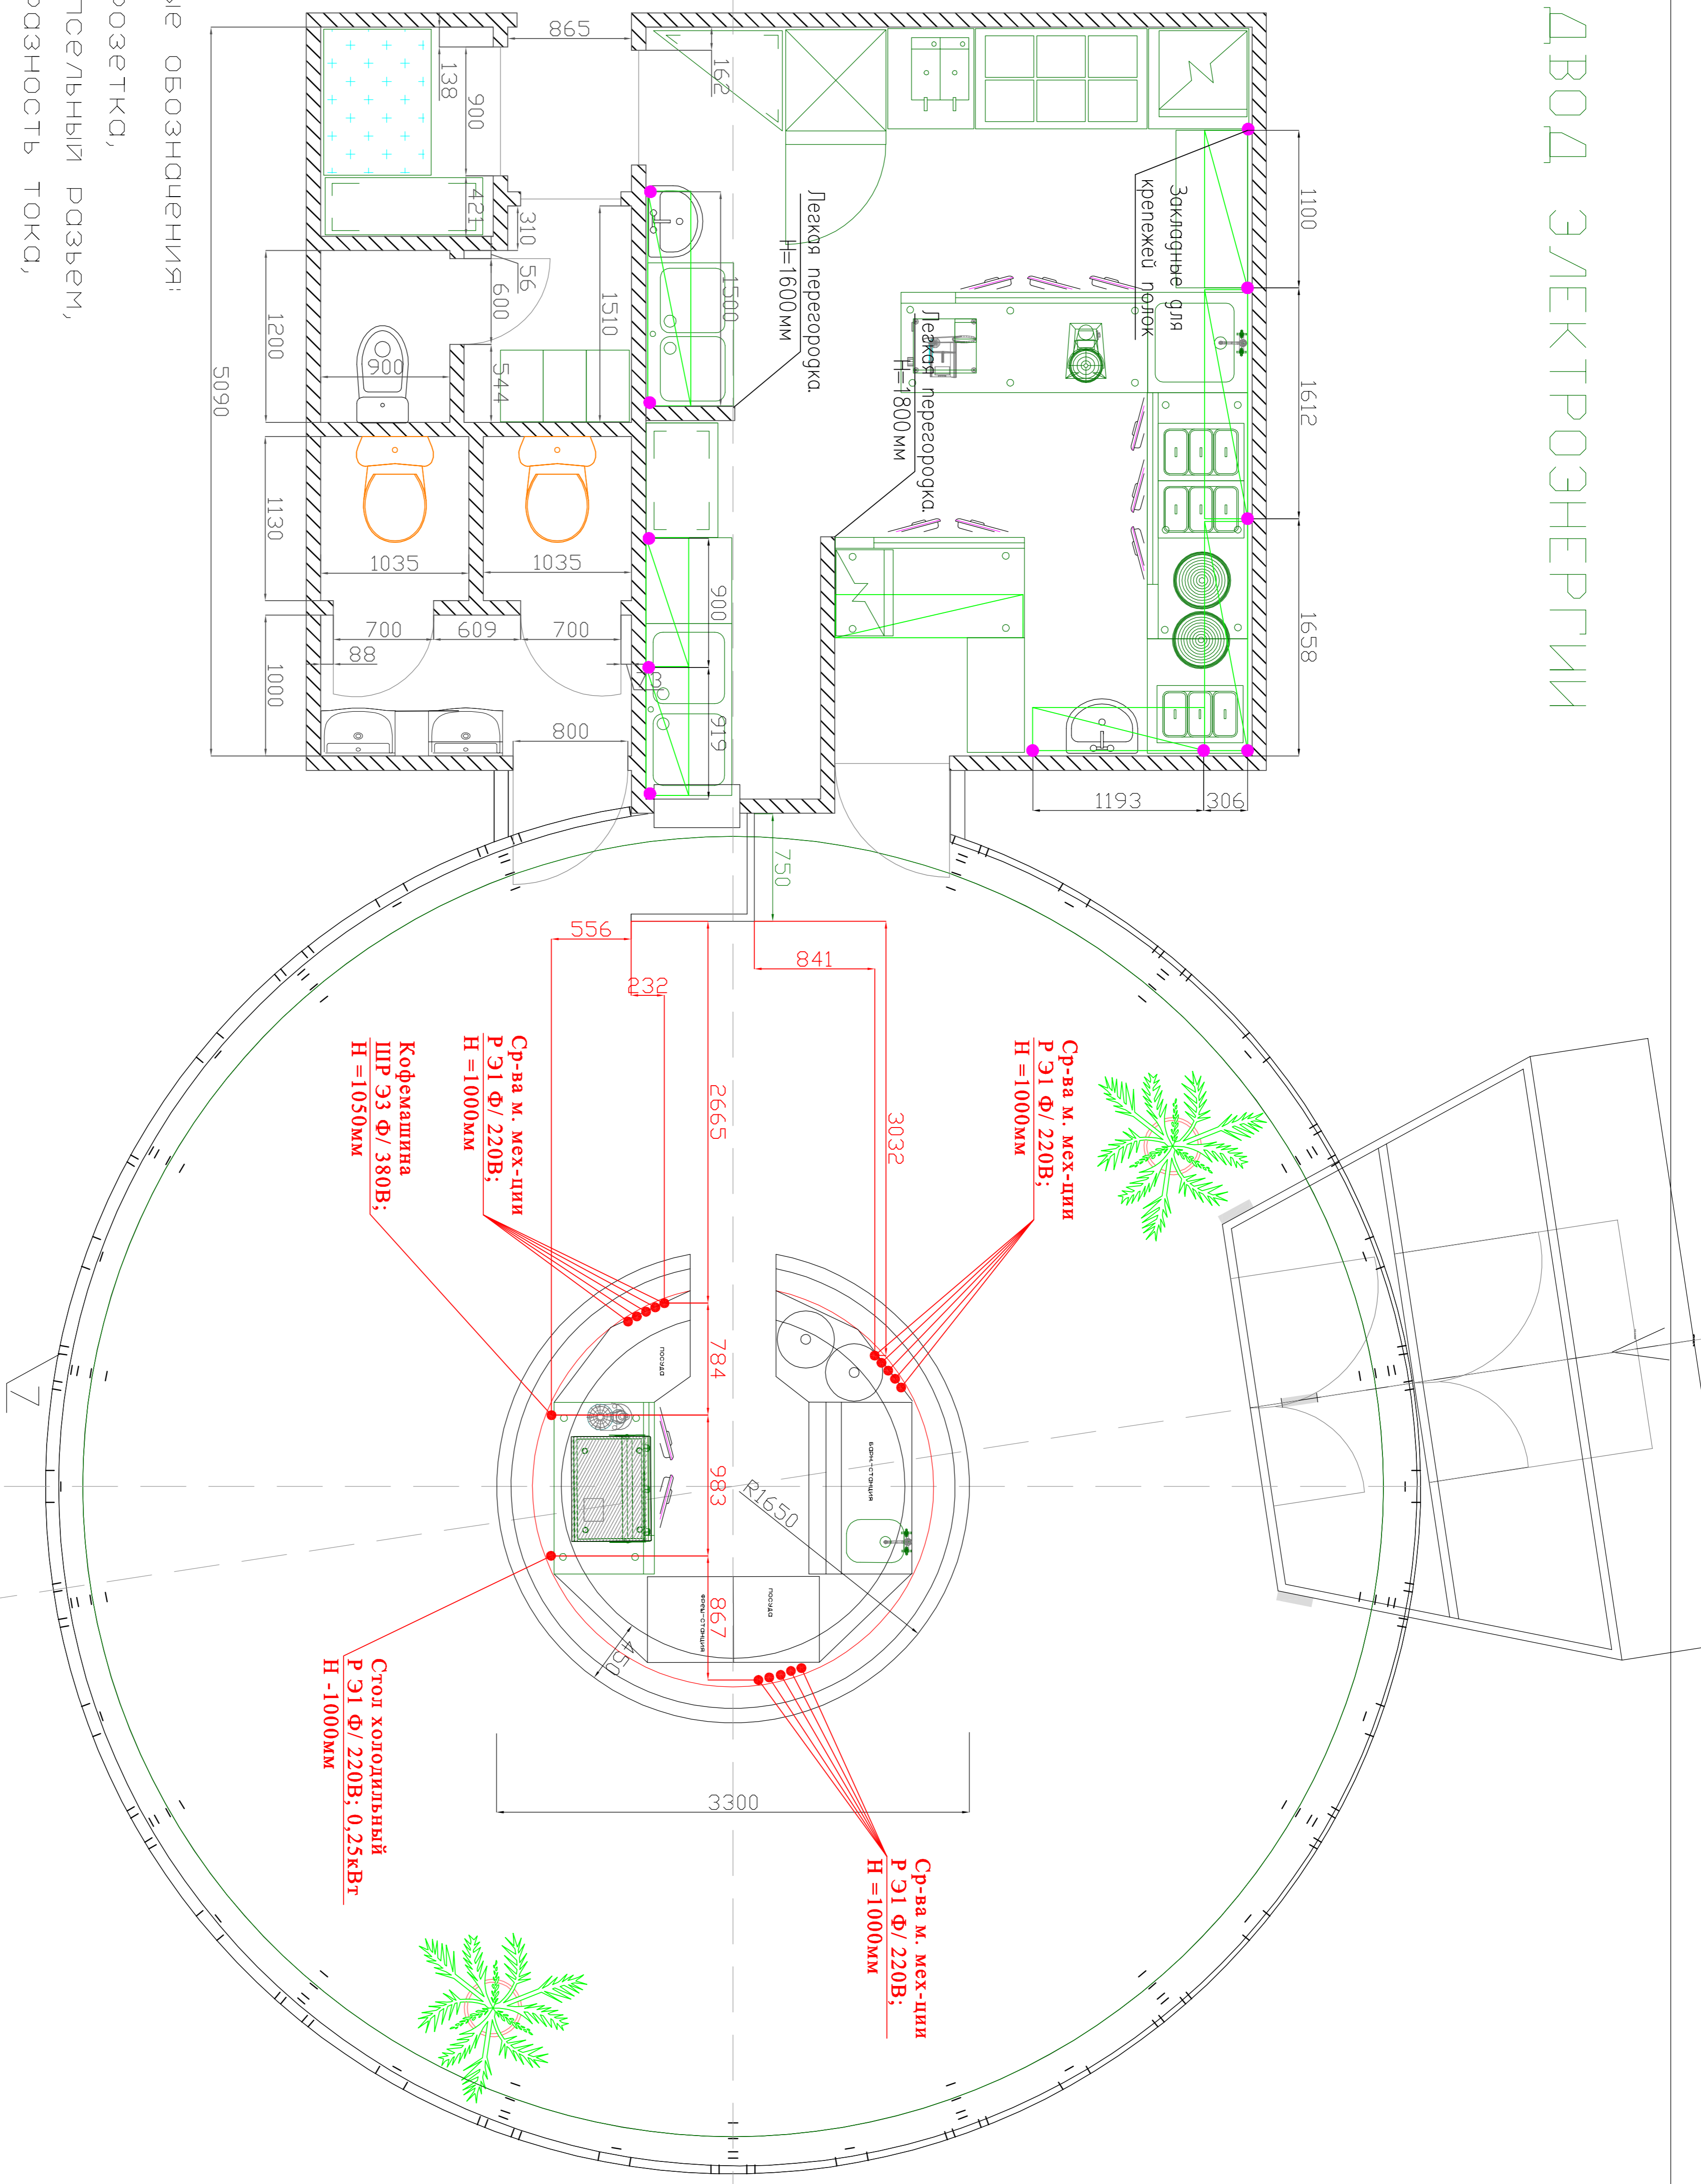


Условные обозначения:

- Р – евродозетка,
- ШР – штепсельный разъем,
- Э1, Э3 – фазаность тока,
- Н – высота от чистого пола, мм,
- Л – длина электрокабеля, мм.

Примечание:

Вся электропроводка выполняется медным кабелем

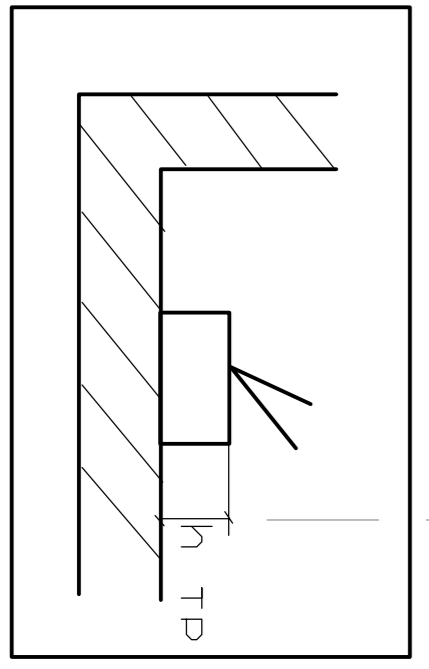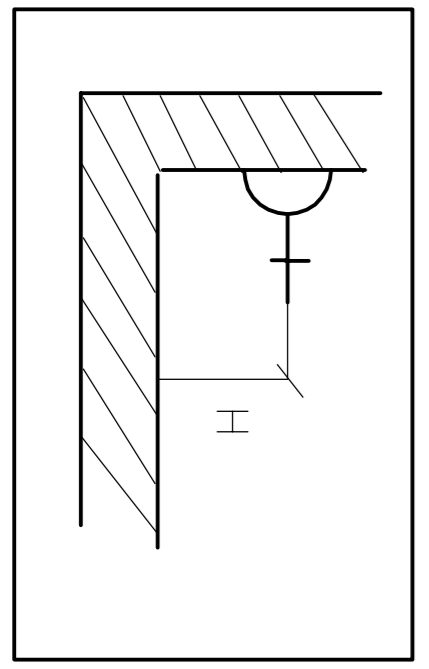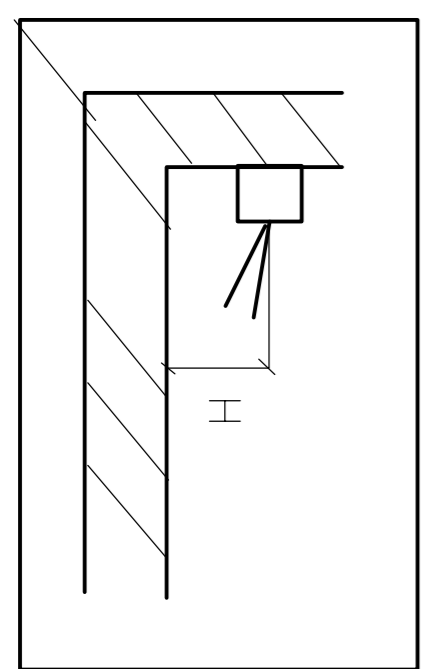

Выполнен	Должность	ФИО	Подпись	Дата	Преемщик ДВС.	Масштаб	Объект:
Выполнен					Заменен на ДВС.		п.п. Львовская
Федл АвтоСАД :							Листов
							Лист
							Отдел проектирования