


ПОДВОД ВОДЫ




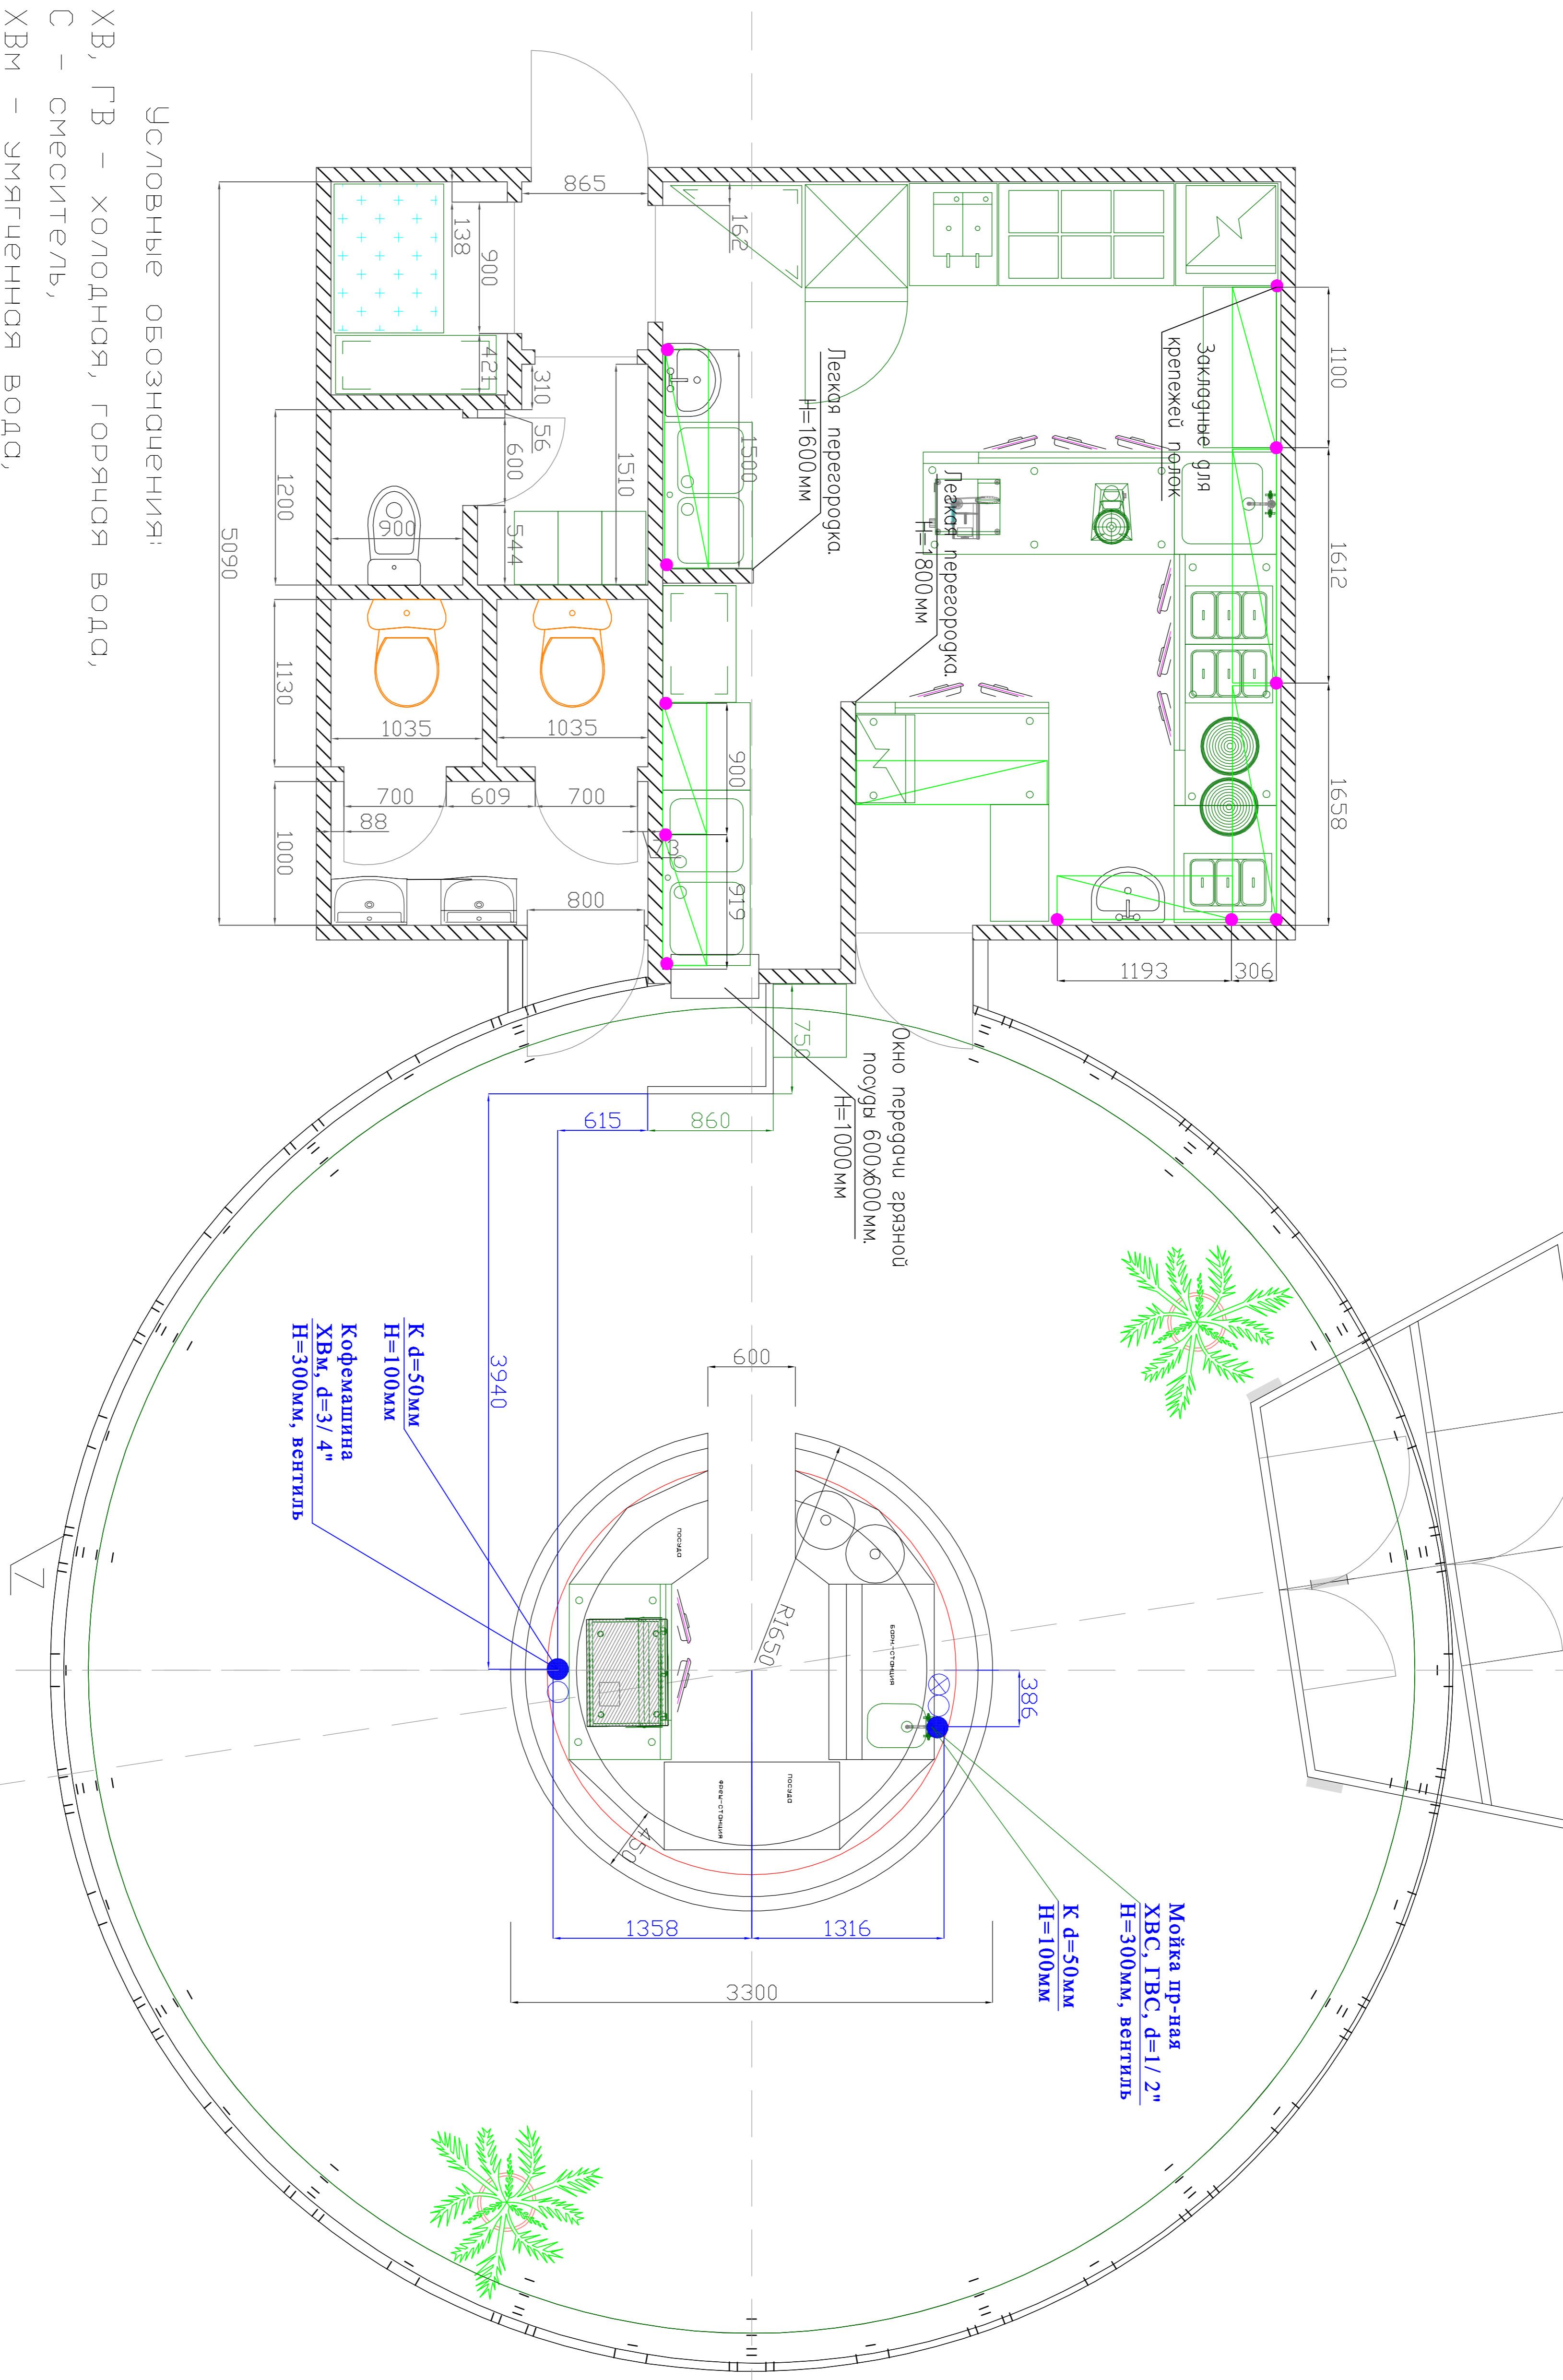


Условные обозначения:

- ХВ, ГВ – холодная, горячая вода,
- С – смеситель,
- ХВМ – умягченная вода,
- К – канализация,
- Н – высота от чистого пола в мм.

Примечание:

Если система умягченной воды не предусмотрена, то вместо Вм (магкоп) можно вывести холодную воду питьевую.

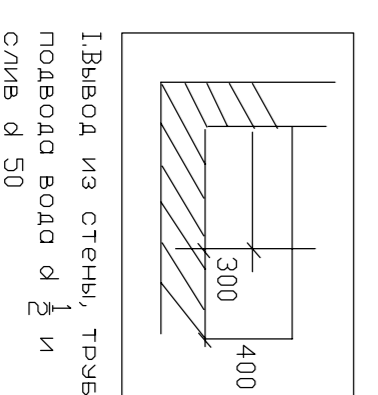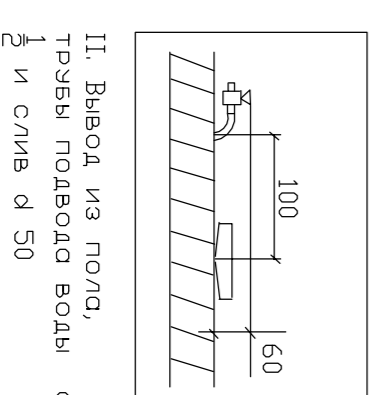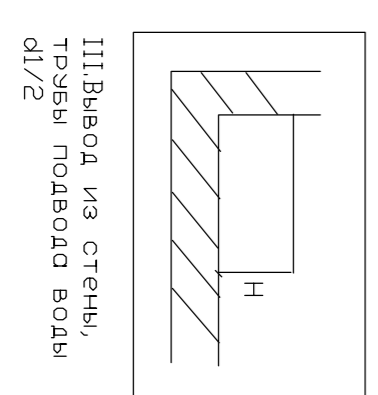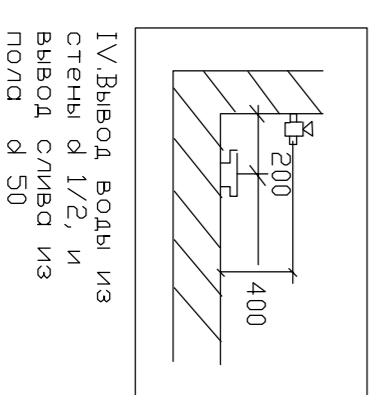

Выполнен	Должность	ФИО	Подпись	Дата	Преемущий ДВС.	Масштаб	Объект:
Выполнен					Заменен на ДВС.		п.п. Львовская
Выполнен							Листов
							Лист
							Отдел проектирования

Файл AutoCAD :