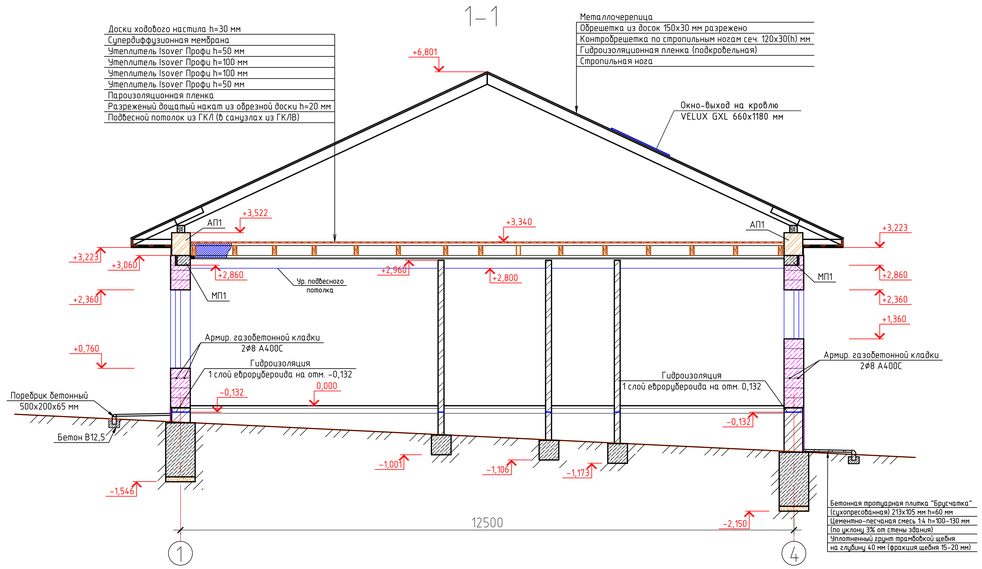

План фундаментов под террасу (опалубка)

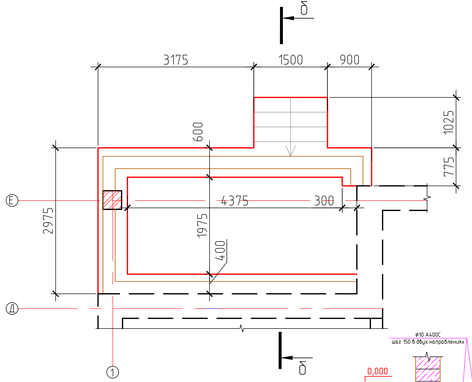

План фундаментной плиты под крыльцо (опалубка)

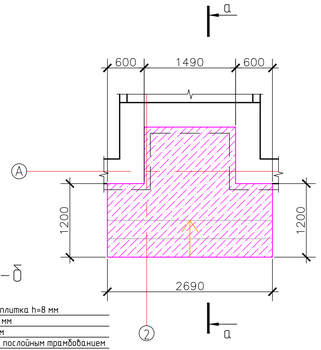

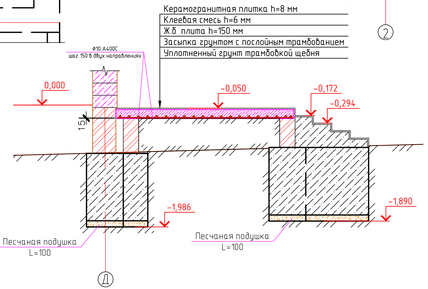

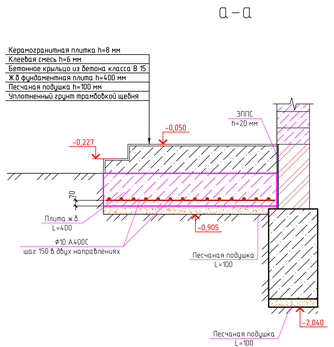

Изм.	№ уч.	Лист	№ док.	Подпись	Дата				
						Проект одноэтажного жилого дома, расположенного по адресу: с. Черкасска Лозовая, ул Верховинная, 47	Стадия	Лист	Листов
Проверил		Исмагилов						6	18
Разраб.		Черникова				Разрез 1-1, План фундаментов под террасу (опалубка), План фундаментной плиты под крыльцо (опалубка), а-а, б-б			

297х1050