

П о г о д ж е н о						
Інв. № ориг.	Підпис та дата	Зам. інв. №				

Р о б о ч и й п р о е к т
Розділ КР

Будівництво індивідуального житлового будинку
в с. Ревне, Бориспільського району, Київської області.

Інженер Конструктор _____ Кононенко В. В.

Відомість робочих креслень основного комплекту

Аркуш	Найменування	Примітки
1	Титульний лист	
2	Відомість робочих креслень основного комплекту	
3	План першого поверху, Фрагмент з планом підвалу	
4	План мансардного поверху	
5	План фундаментів. Розріз 1-1, 2-2, 3-3.	
6	Розріз 4-4. Специфікація. Відомість витрат сталі.	
7	Кладочний план першого поверху. Кладочний план другого поверху. Специфікація.	
8	Фасад 1-4. Фасад А-Д.	
9	Фасад 4-1. Фасад Д-А.	
10	План перемичок першого поверху. План перемичок другого поверху.	
11	Відомість перемичок. Специфікація матеріалів на перемички.	
12	План армопоясу на відм +2,620м та +1,810м. Розріз 1-1, 2-2, 3-3, 4-4, 5-5, 6-6. Специфікація.	
13	Вид А. К-1. Розріз 1-1. Специфікація. Фрагмент армування колони К-2.	
14	План розкладки плит перекриття над першим поверхом та підвалом. Вузел 1. Специфікація.	
15	Розріз 1-1, 2-2, 3-3. Специфікація.	
16	План розкладки крокв'яних блоків будинку. Вузел кріплення мауэрлату. Вузел зрошення мауэрлату. Специфікація.	
17	План розкладки крокв'яних блоків гаража. Вузел зрошення крокв'яних блоків. Карнизний вузел.	
	Коньковий вузел. Вузел зрошення конькового бруса.	
18	План покровлі.	
19	Зведена специфікація матеріалів будинку.	

П о г о д ж е н о			

Інв. № ориг.	Підпис та дата	Зам. інв. №

Техніко-економічні показники



№	Найменування показника	Од. вимір.	Кількість
1	Найменування будівлі, місце його розташування		Будівництво інд. жилогого будинку с. Ревне, Бориспільського району, Київської області
2	Характер будівництва		Нове будівництво
3	Поверховість		2 поверхи
4	Загальна площа будинку	м2	191,55
5	Площа забудови будинку	м2	146,74

Основні будівельні матеріали

Фундаменти	Залізо-бетонний стрижковий
Стіни та перегородки	Газо-бетонні блоки У=500 кг/м3, товщиною 400 та 100мм зобні -цеглення 100мм та мінеральна декоративна штукатурка
Перекриття	Збірні з/б плити перекриття
Вікна та двері	Метало-пластикові з однокамерним склопакетом
Покрівля	Металочерепиця по дерев'яним кроквам

							КР
							Будівництво індивідуального житлового будинку в с. Ревне, Бориспільського району, Київської області.
Зм.	Кіл. уч.	Аркуш	№ док.	Підпис	Дата		
ГАП							Житловий будинок
ГКП							
Розробив	Конonenko						
Перевірів							Відомість робочих креслень основного комплекту

Погоджено				Зам. інв. №		Підпис та дата		Інв. № ориг.	

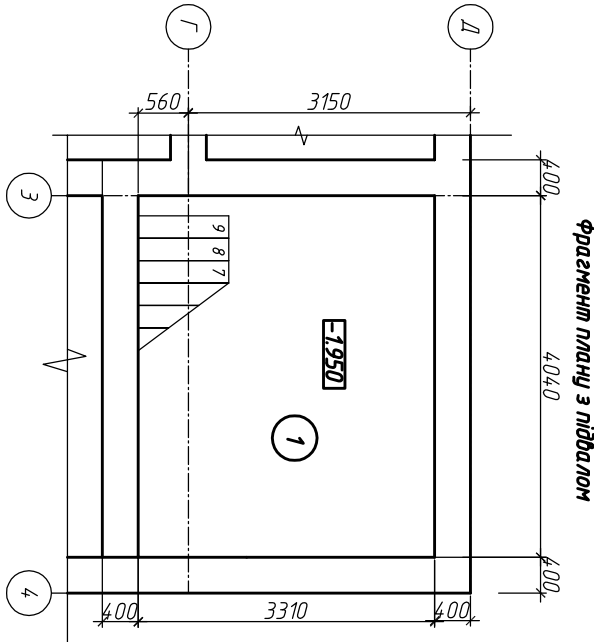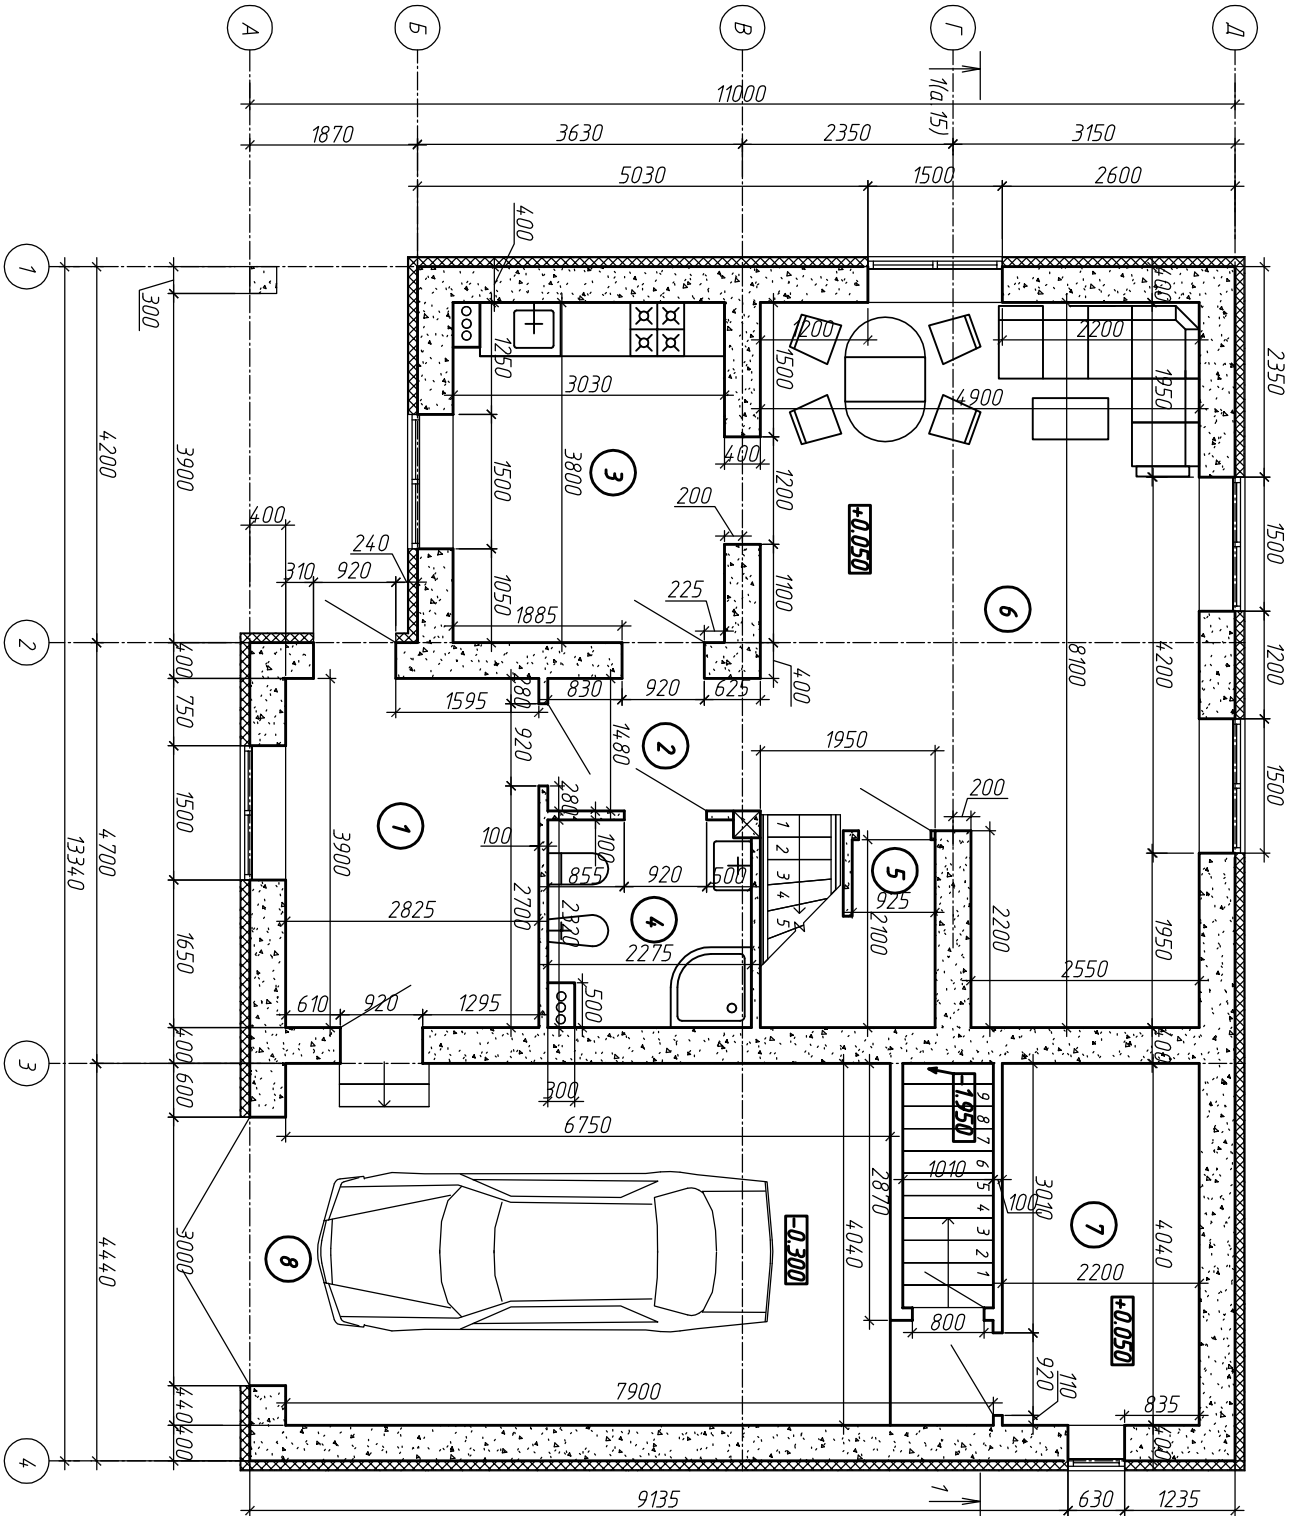

План першого поверху

Експлікація приміщень


Найменування	Площа м.кв.
Площа	
1	13,37
Всього	13,37

Експлікація приміщень


Найменування	Площа м.кв.
Площа	
1	11,02
2	3,52
3	11,52
4	5,28
5	2,0
6	34,0
7	8,89
8	28,3
Всього	114,53

КР				Будівництво індивідуального житлового будинку в с. Редне, Бориспільського району, Київської області.			
Зм.				Кіл. уч. Аркуш	№ док.	Підпис	Дата
ГАП							
ІКП							
Розробив				Конюшенко В			
Житловий будинок				Р	З		
План першого поверху. Фрагмент з планом-підбуду.							


План фундаментів

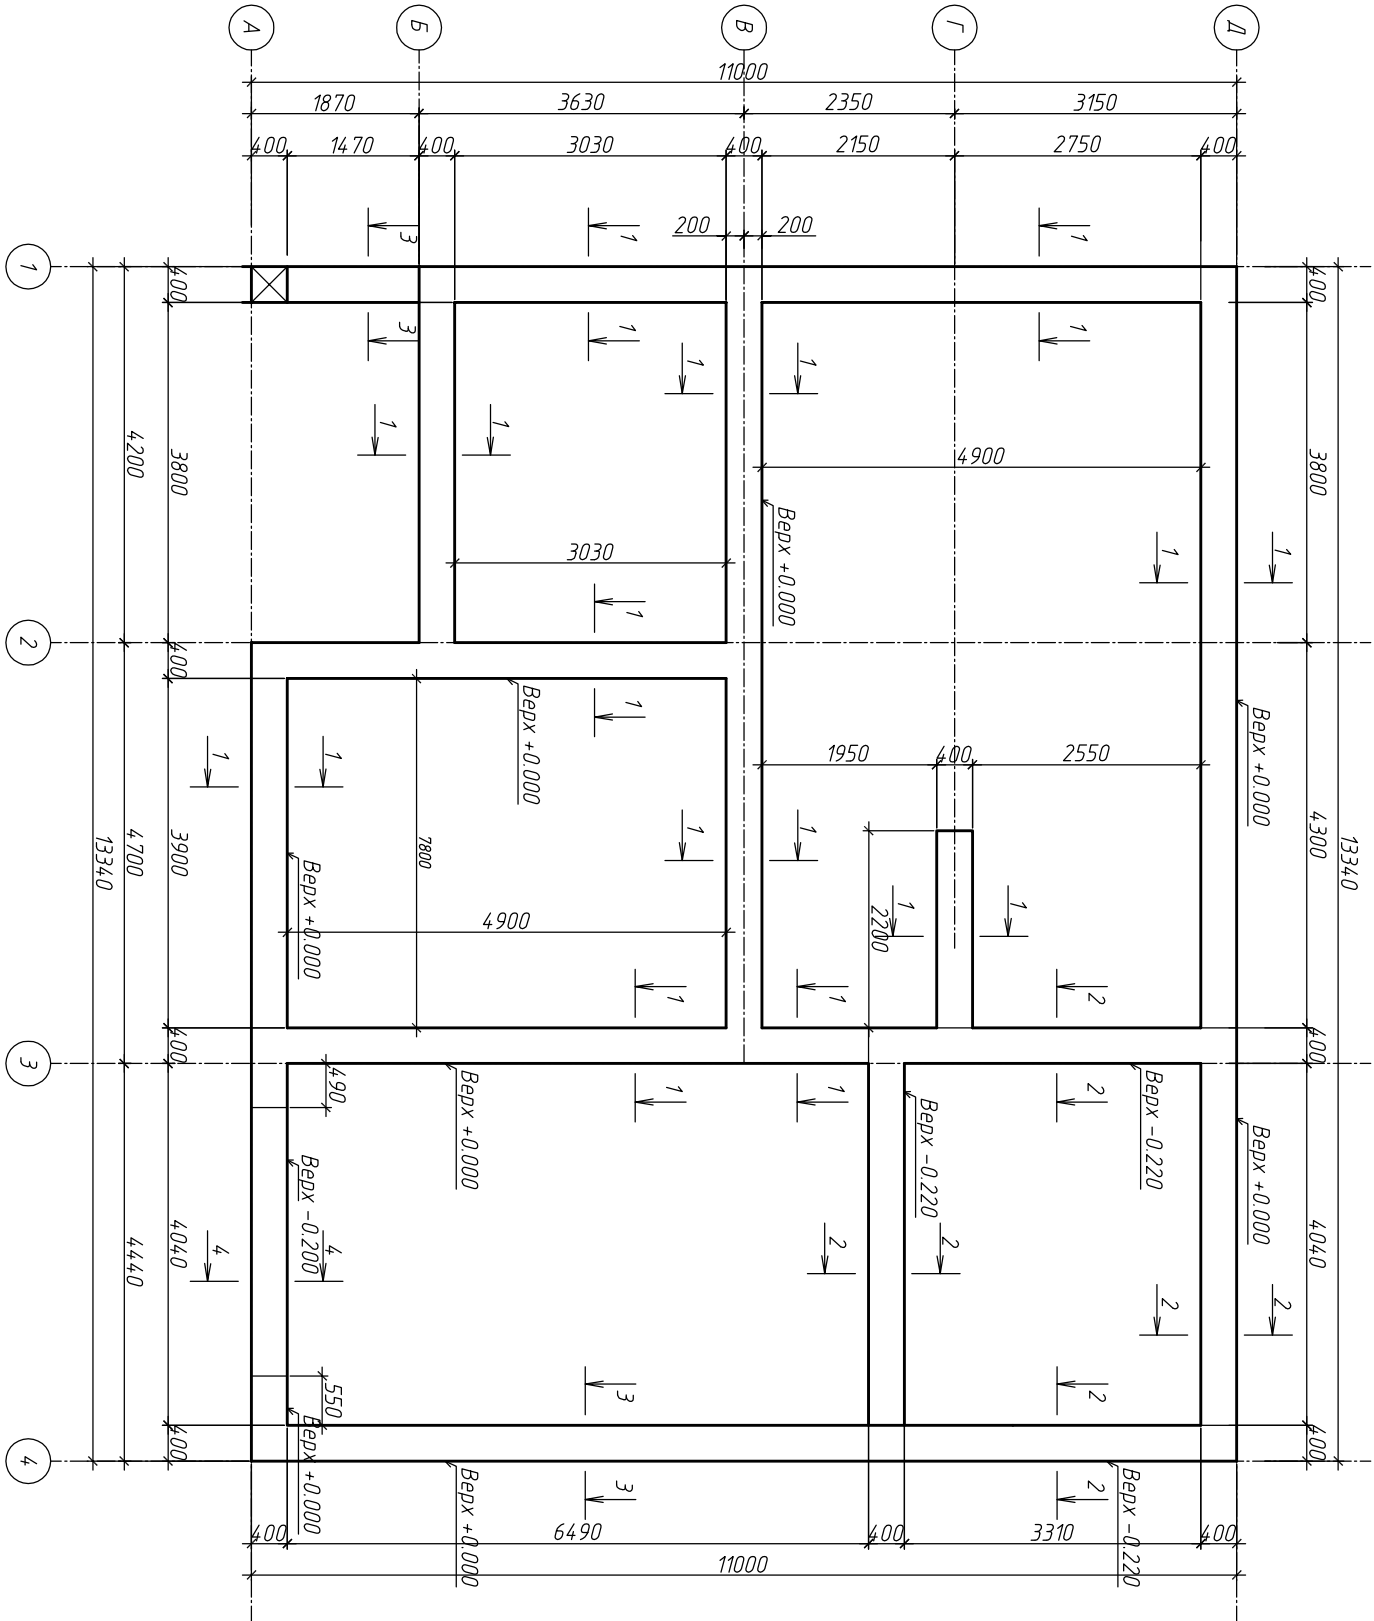

1 - 1
Розріз фундаменту під будинком

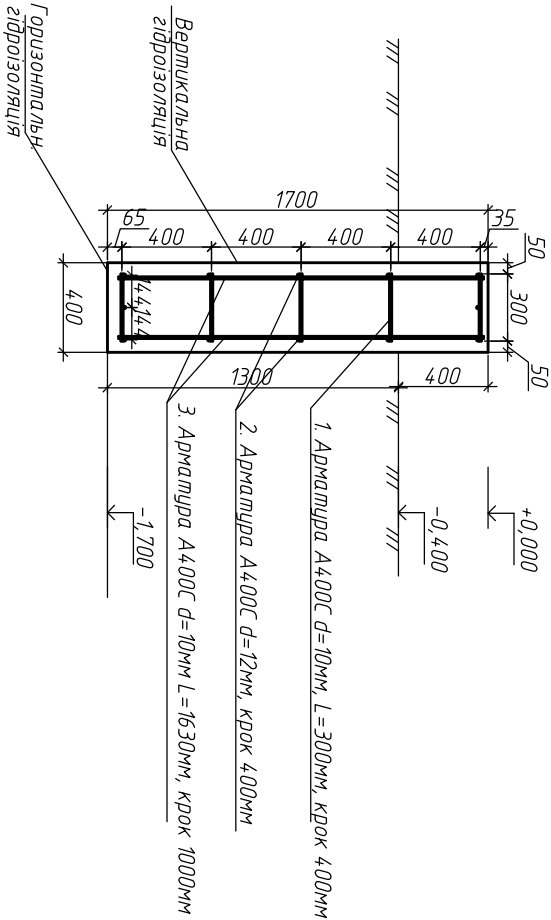


2-2
Розріз фундаменту в підвальному приміщенні

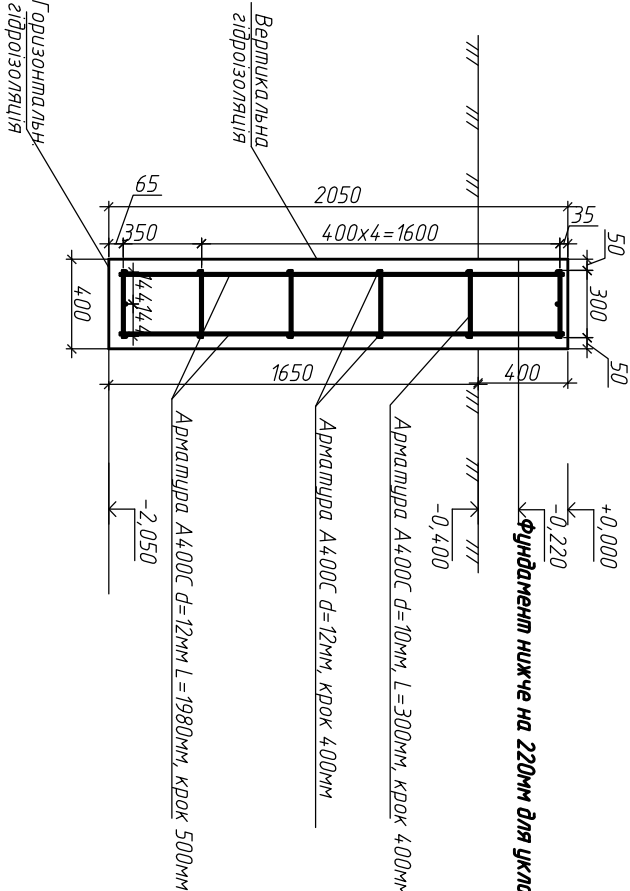

Погоджено

Інв. № ориг.	Підпис та дата	Зам. інв. №			

3-3
Розріз фундаменту під гаражем

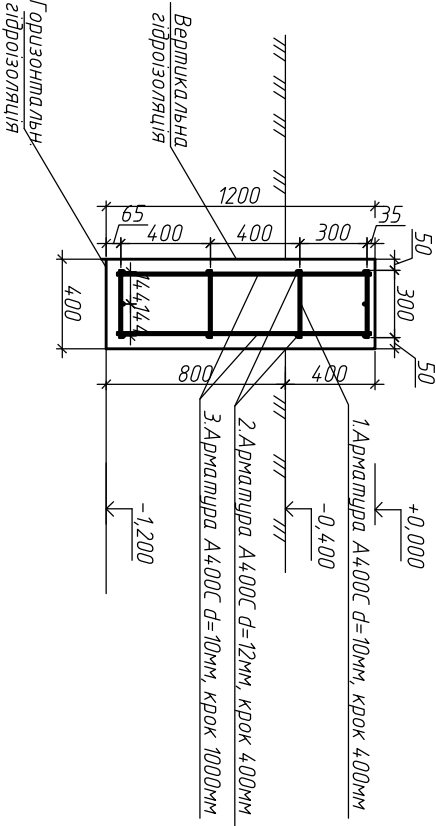


							КР
							Будівництво індивідуального житлового будинку в с. Редне, Бориспільського району, Київської області.
Зм.	Кіл.	уч.	Аркуш	№ док.	Підпис	Дата	
ІАЛ							Житловий будинок
ІКЛ							
Розробив	Конonenko B						
							План фундаментів Розріз 1-1, 2-2, 3-3

Відомість витрату сталі, кг

Марка елементу	Вироби арматурні		
	Арматура класу		
	A400C2		
	Всього		
	ДСТУ3760-2006		
Фундаменту+10% на напуски та обрізки	Ø 10	Ø 12	Всього
	323.38	1026.72	1350.1
			1350.1

4-4

Розріз фундаменту під гаражем

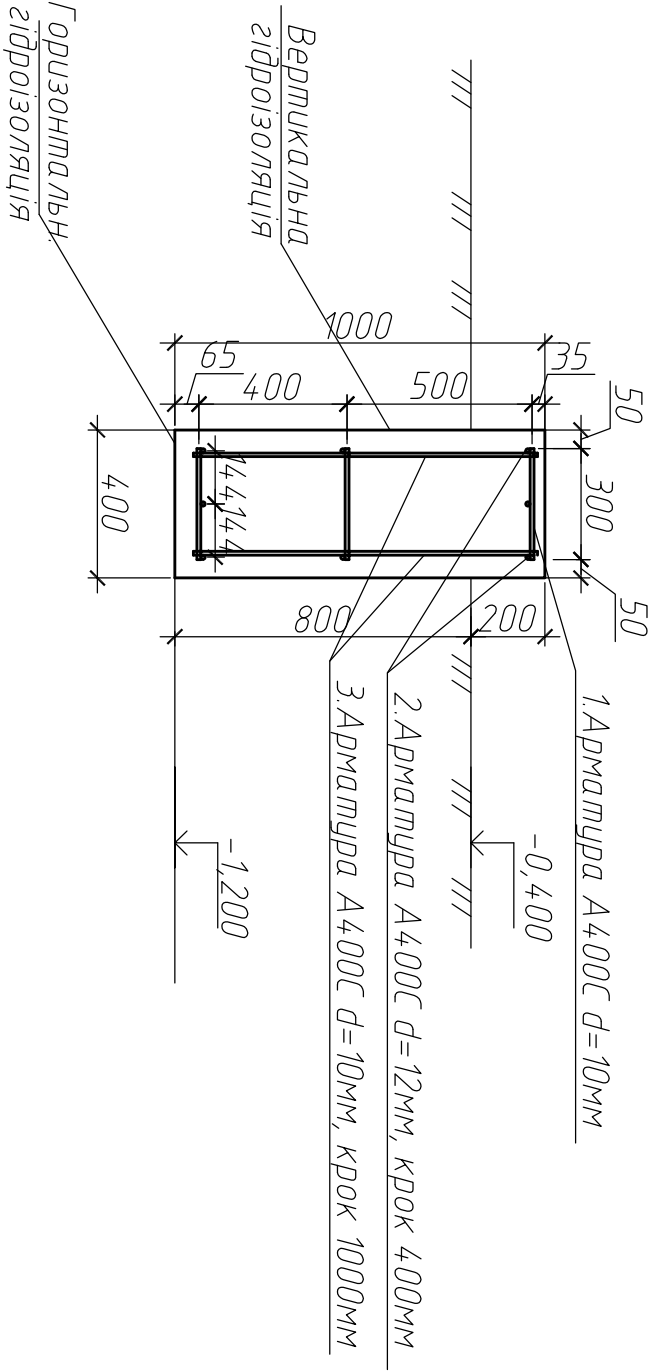


Специфікація

	Позначення	Найменування	Кільк.	Маса од, кг	Примітки
		Фундамент під будинок (19,0м.л)			
1	ДСТУ3760-2006	Ø10 А400С2 L=300мм	65	0.19	
2	ДСТУ3760-2006	Ø12 А400С2 L=583,2 заг. в м.л.	1	0.89	
3	ДСТУ3760-2006	Ø10 А400С2 L=1630мм	98	1.01	
		Матеріалу			
		Бетон кл. В20, F50, П4	370		м ³
		Фундамент під гараж та підвальну частину(27,42м.л)			
1	ДСТУ3760-2006	Ø10 А400С2 L=300мм	350	0.19	
2	ДСТУ3760-2006	Ø12 А400С2 L=461 заг. в м.л.	1	0.89	
3	ДСТУ3760-2006	Ø10 А400С2 L=15 заг. в м.л.	1	0.62	
		Матеріалу			
		Бетон кл. В20, F50, П4	19,1		м ³
		Фундамент під підлогу			
1	ДСТУ3760-2006	Ø10 А400С2 L=300мм	10	0.19	
2	ДСТУ3760-2006	Ø12 А400С2 L=1130	4	1.01	
		Матеріалу			
		Бетон кл. В20, F50, П4	0.38		м ³
		Загальний об'єм цегли			
		Довшка 4см під опалубку 65м. кв.	2,6		м ³
		Гідроізоляція (поліетиленова плівка)	270		м ²


Погоджено					
Інв. № ориг.	Підпис та дата	Зам. інв. №			

						КР		
						Будівництво індивідуального житлового будинку в с. Ревне, Бориспільського району, Київської області.		
Зм.	Кіл. уч.	Архув	№ док.	Підпис	Дата			
ГАП						Житловий будинок		
ГКП								
Розробив	Конonenko							
Перевірив						Розріз 4-4. Специфікація. Відомість витрат сталі.		
						Сталія	Архув	Архувів
						Р	6	

Кладочный план первого подберху

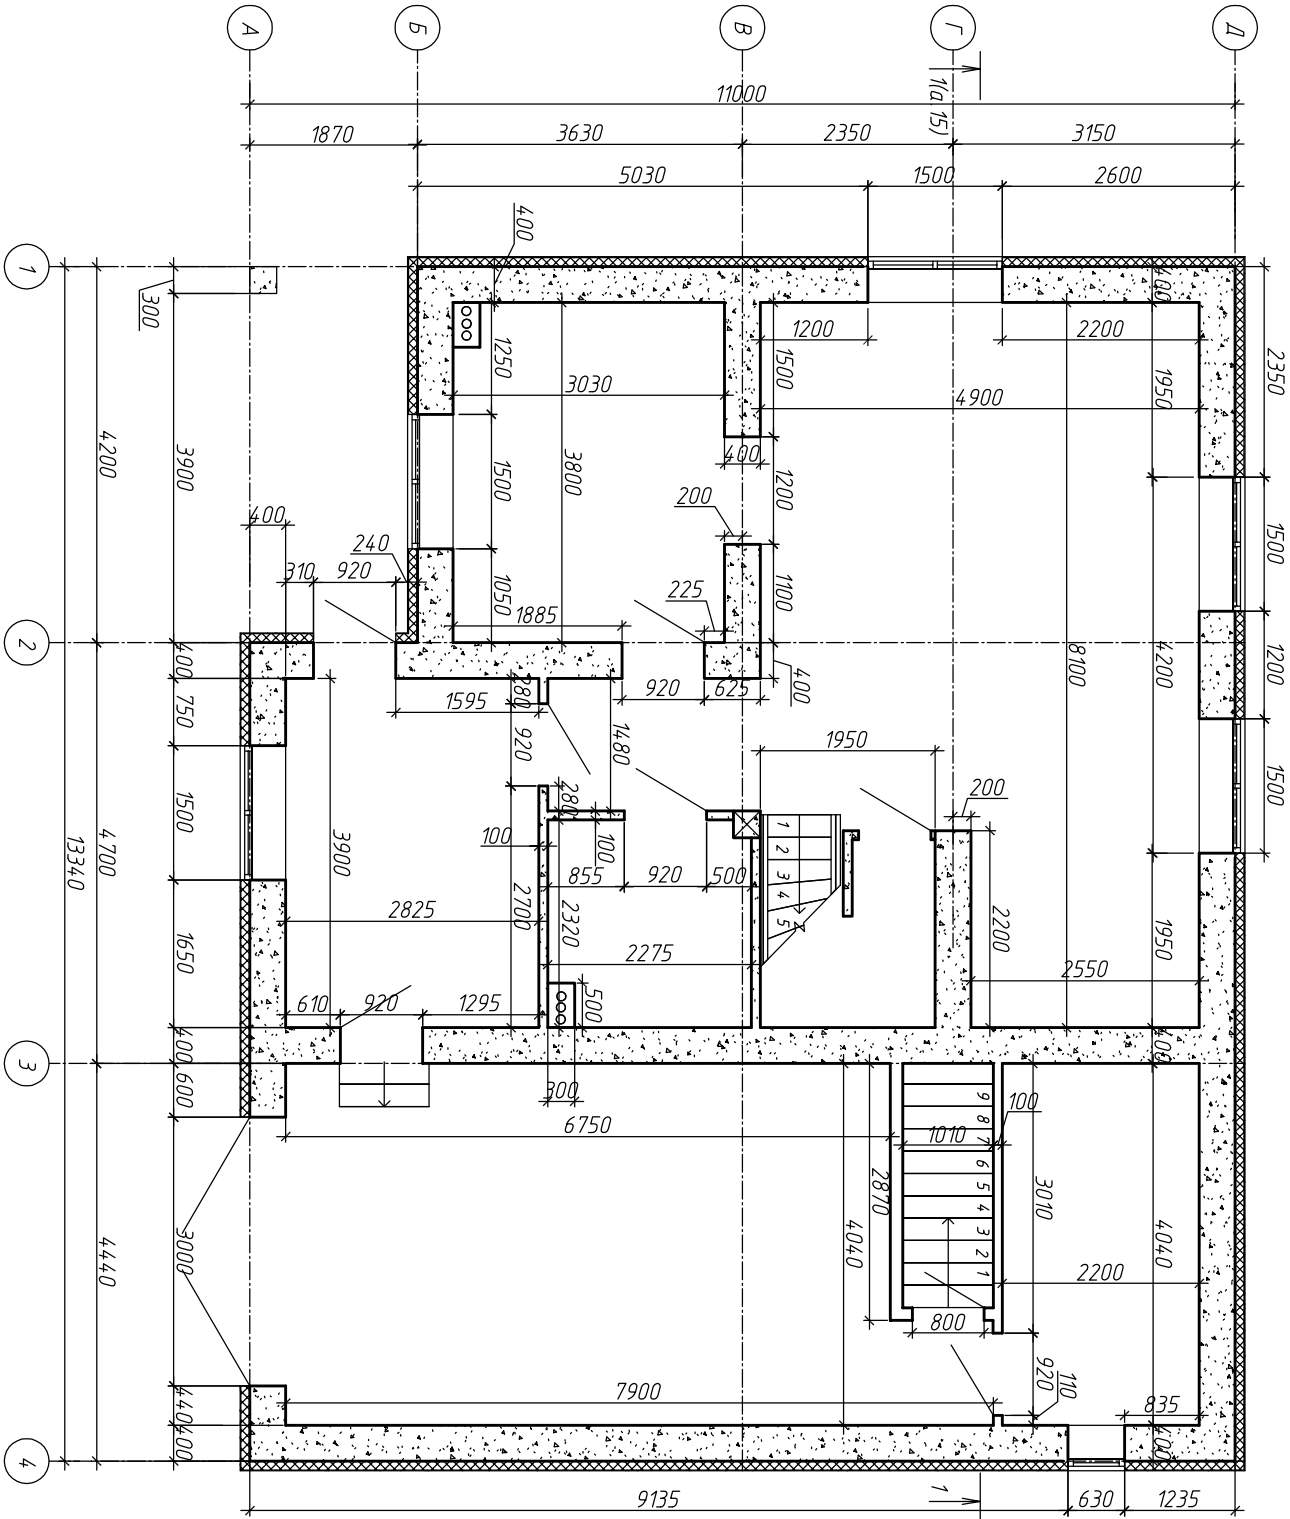

Кладочный план мансардного подберху

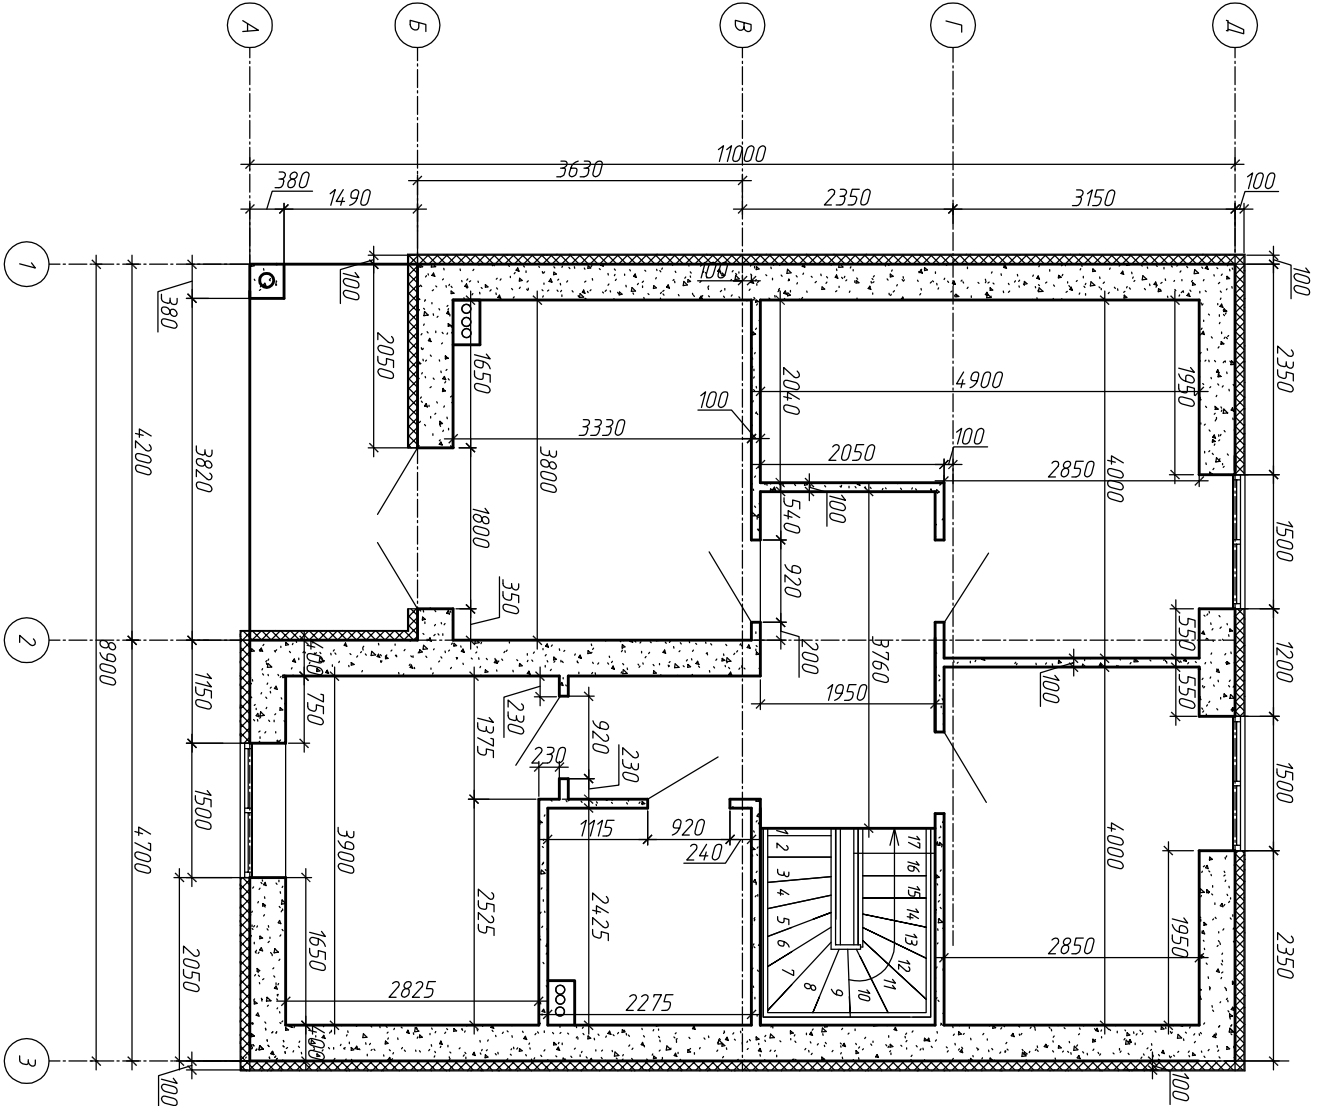



Позначення	Найменування	Кільк	Маса од, кг	Примітки
	Газобетонні блоки АЕРОС			
1	Аерос (Classic (паз-гребень))	98	-	м3
2		10	-	м3
Клей для газобетонних блоків АЕРОС				
3	Мішок 25 кг	120	-	мш.
4	Здобитице утеплення стін 100мм		184	м2


Погоджено				
Інв. № ориг.	Підпис та дата	Зам. інв. №		

						КР		
						Будівництво індивідуального житлового будинку в с. Ревне, Бориспільського району, Київської області.		
Зм.	Кіл. уч.	Архшт	№ док.	Підпис	Дата			
ГАП						Житловий будинок		
ГКП								
Розробив	Конonenko B							
						Кладочний план першого поверху. Кладочний план другого поверху. Специфікація.		
						Стадія	Архшт	Архштв
						P	7	


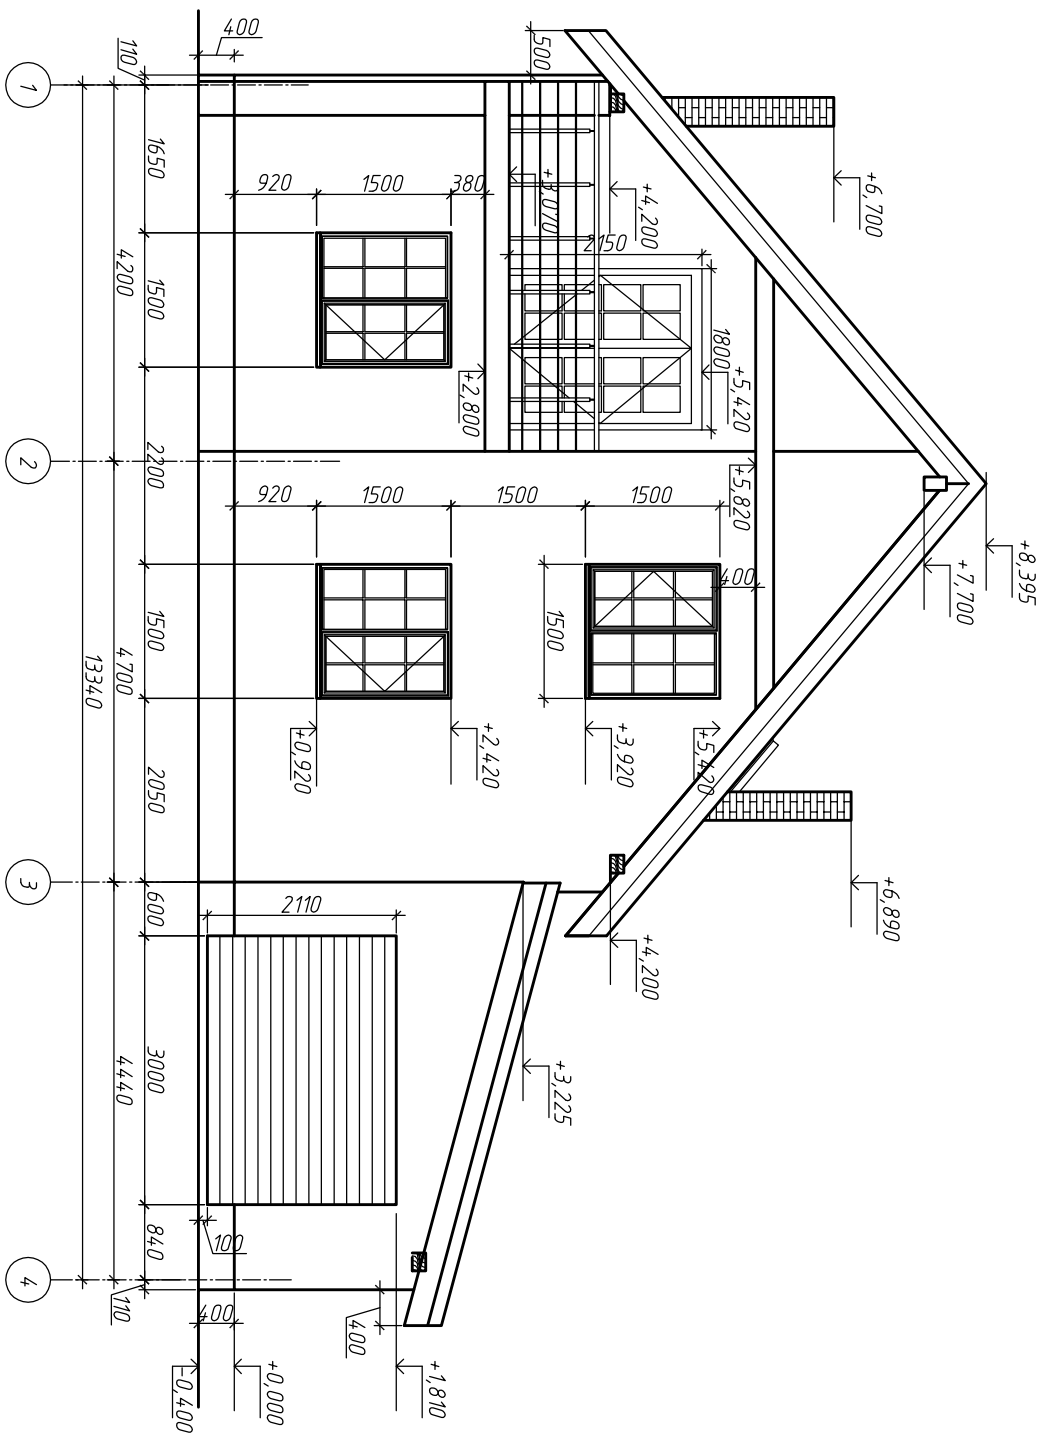

ФАСАД А-Д

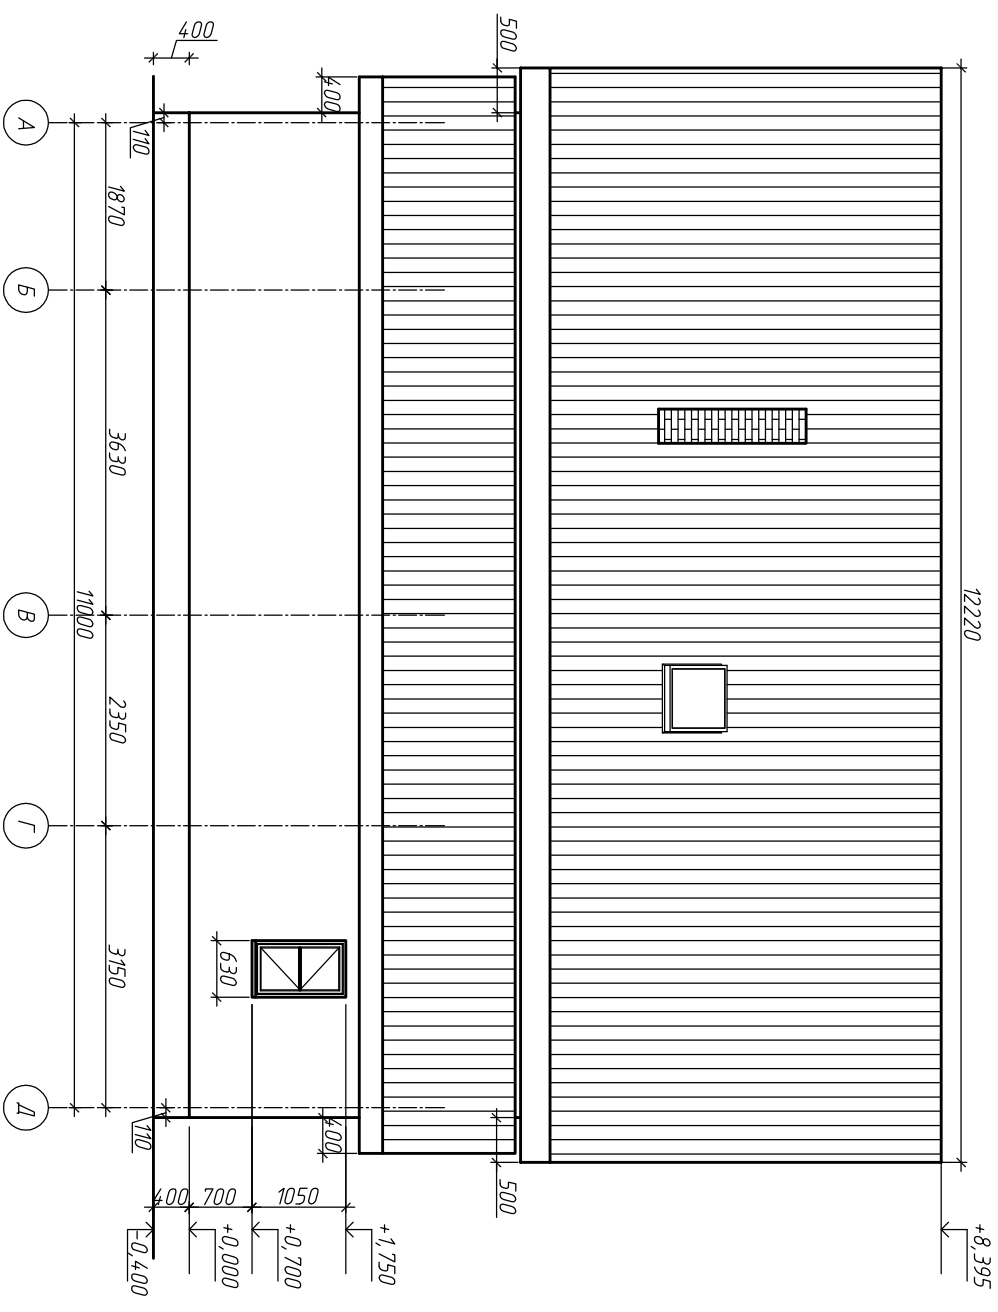


Погоджено


			Погоджено			
Інв. № ориг.	Підпис та дата	Зам. інв. №				

							КР
Зм.	Кіл. уч.	Аркуш	№ док.	Підпис	Дата	Будівництво індивідуального жилого будинку в с. Ревне, Бориспільського району, Київської області.	
ГАП						Житловий будинок	
ГКП							
Розробив	Конonenko B					Фасад 1-4, Фасад А-Д	

Фасад 4-1

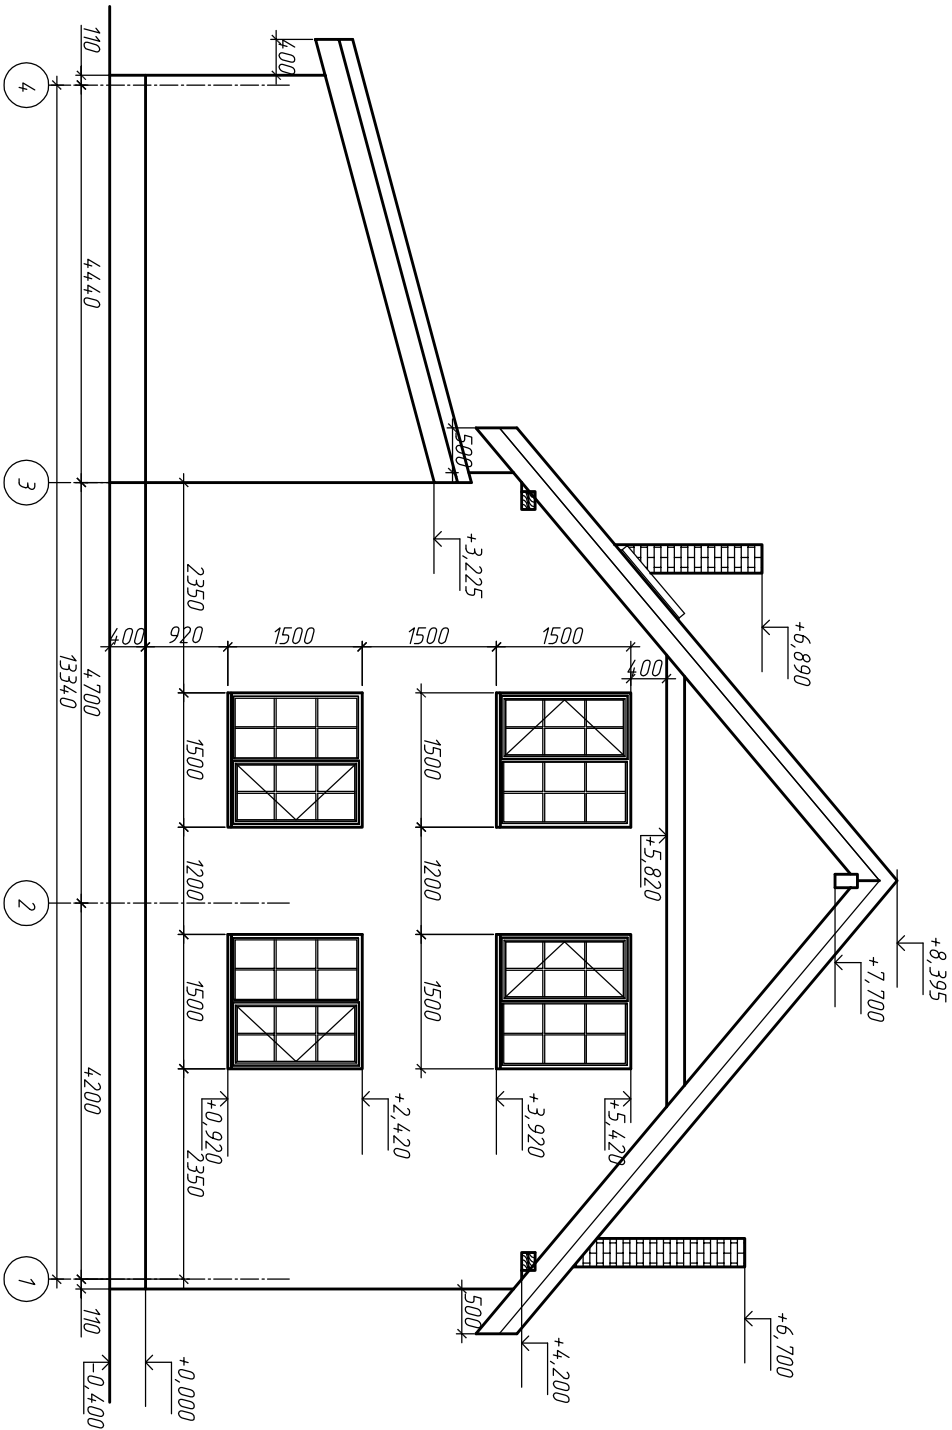


Фасад Д-А

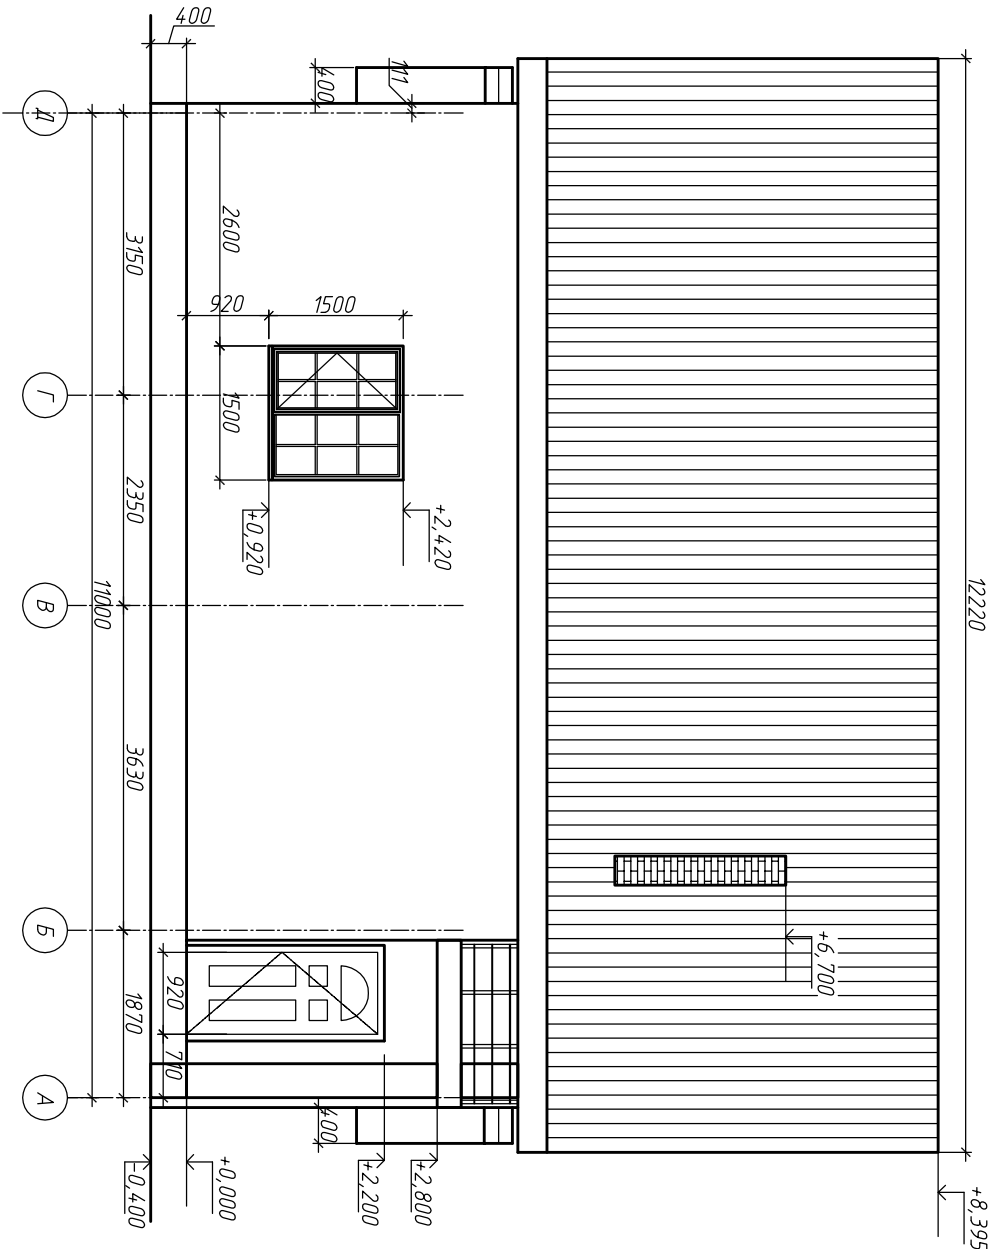


Погоджено					
Інв. № ориг.	Підпис та дата	Зам. інв. №			

						КР		
						Будівництво індивідуального житлового будинку в с. Редне, Бориспільського району, Київської області.		
Зм.	Кіл. уч.	Аркуш	№ док.	Підпис	Дата			
ГАП						Житловий будинок		
ГКП								
Розробив	Конonenko B							
						Фасад 4-1 Фасад Д-А		
						Стадія		
						Р	9	

План перемичок першого підв'язу

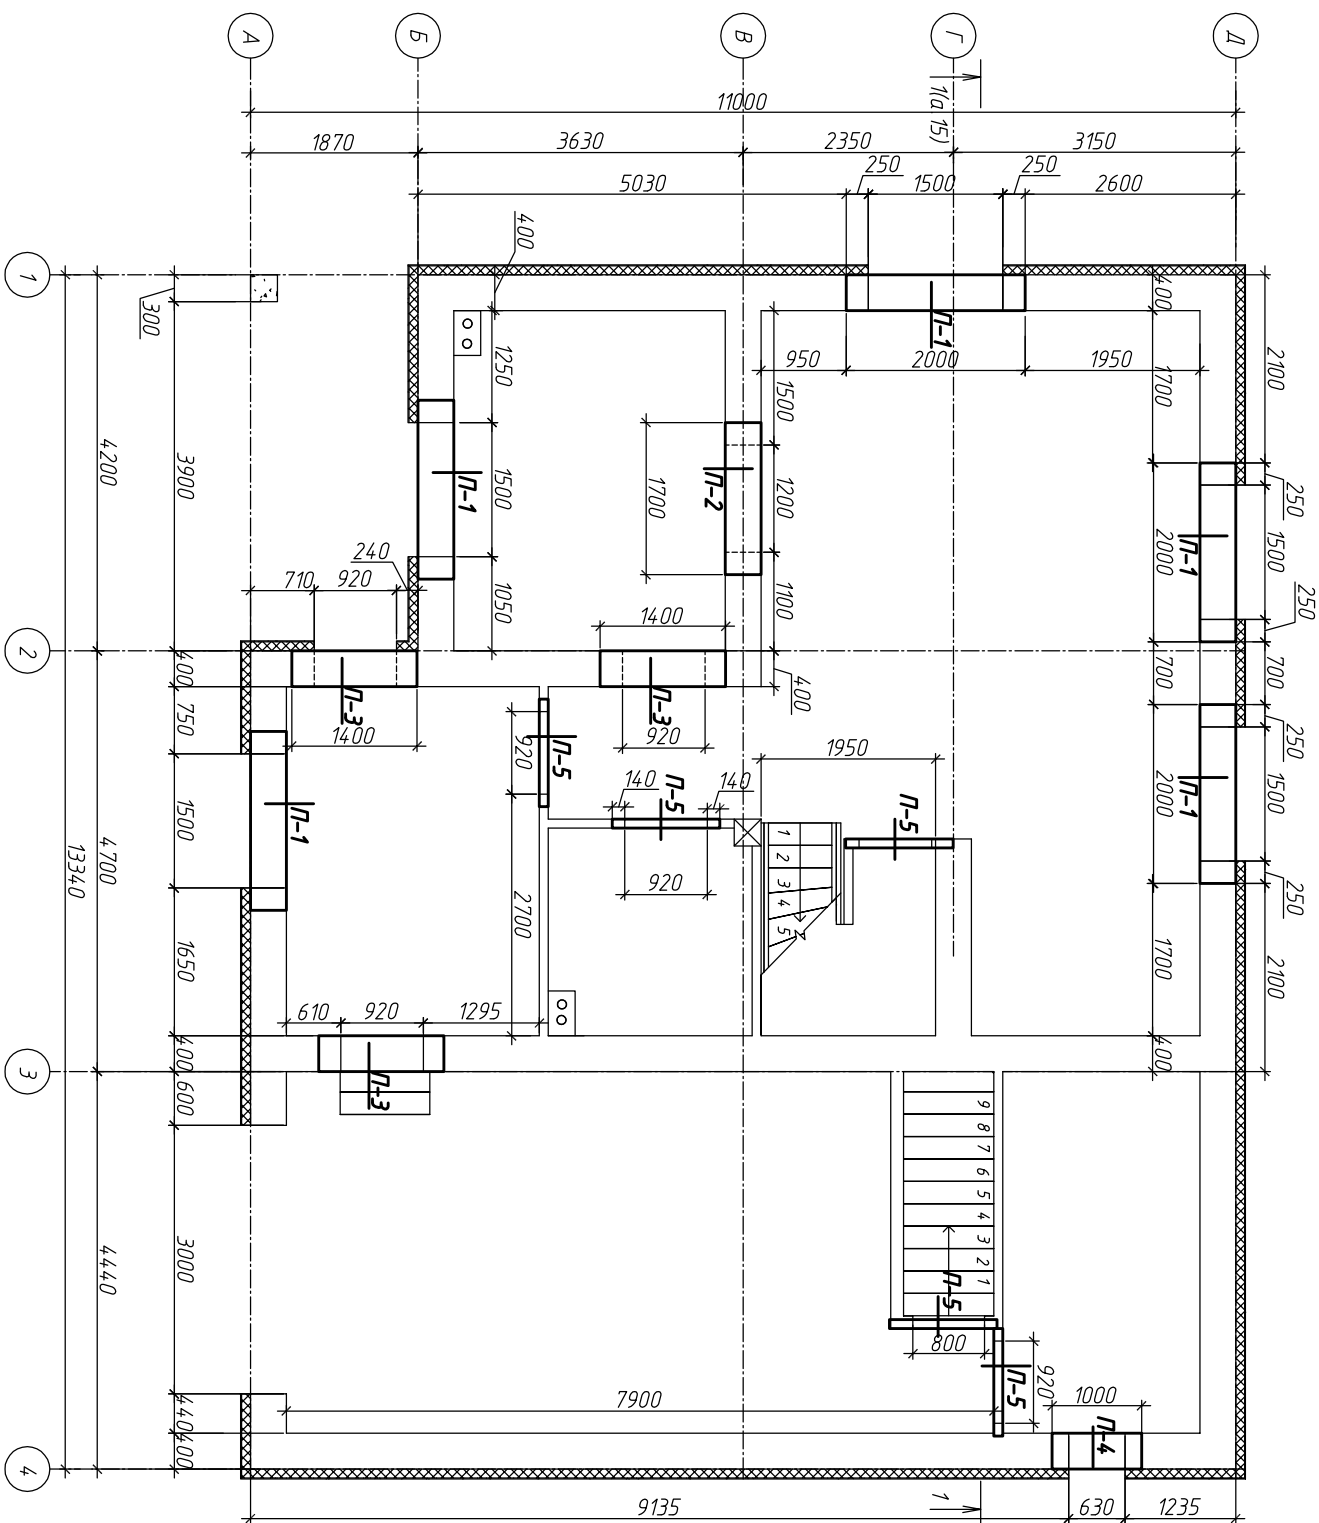

План перемичок мансардного поверху

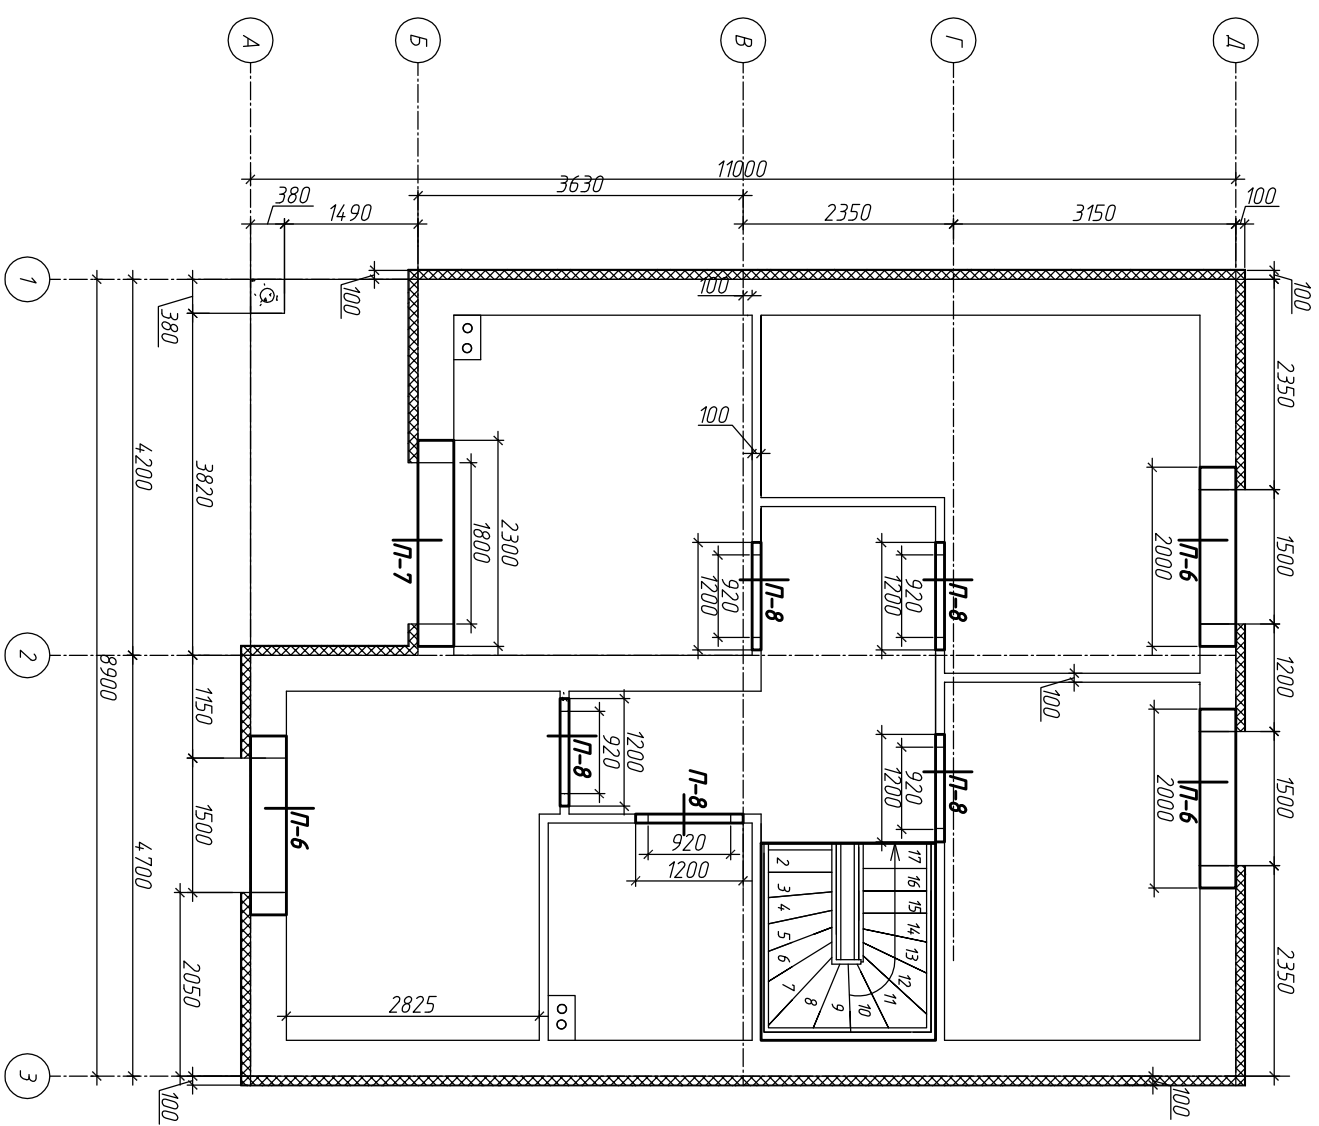

Погоджено

			Погоджено			
Інв. № ориг.	Підпис та дата	Зам. інв. №				

	Позначення	Найменування	Кільк.	Маса од., кг	Примітки
		Перевички (а.б)			
1	П-1	З/б перевичка 200х400х2000мм	5	-	Дуб окр. 7
2	П-2	З/б перевичка 200х400х1700мм	1	-	Дуб окр. 7
3	П-3	З/б перевичка 200х400х1400мм	3	-	Дуб окр. 7
4	П-4	З/б перевичка 200х400х1000мм	1	-	Дуб окр. 7
5	П-5	Брус 100х200х1200мм	5	-	Дуб окр. 7
6	П-6	З/б перевичка 200х400х2000мм	3	-	Дуб окр. 7
7	П-7	З/б перевичка 200х400х2300мм	1	-	Дуб окр. 7
8	П-8	Брус 100х200х1200мм	5	-	Дуб окр. 7

						KP
Зм.	Кіл. уч.	Аркуш	№ док.	Підпис	Дата	Будівництво індивідуального житлового будинку в с. Редне, Бориспільського району, Київської області.
						Житловий будинок
ГАП						
Г/КП						
Розрешив	Конonenko B					
План перетичок першого поверху / План перетичок другого поверху						


П-1		П-6	
П-2		П-7	
П-3		П-8	
П-4			
П-5			

Специфікація бурштину матеріалів на перемичку

	Позначення	Найменування	Кільк.	Маса од., кг	Примітки
		Перемички монолітні			
1	ДСТУ3760-2006	Ø12 А400С2 за2 м. п.	100	0,89	89
2	ДСТУ3760-2006	Ø10 А400С2 за2 м. п.	50	0,62	31
3	ДСТУ3760-2006	Ø6 А240С2 L=1000	126	0,25	31,5
		Нумеріюли			
		Бетон кл. В20, F75, ПЗ	2,02		м ³
		Перемички дерев'яні			
4		Брус 100х200х1200мм	10	0,024	0,24 м ³

Відомістю бурману ставити, кз

Марка елементу	Вироби арматурні				
	Автоматизація класу				
	A240C2	A400C2			Всього
	ЛСТУ3760-2006				
	ЛСТУ3760-2006	ЛСТУ3760-2006			
	Ø 6	Всього	Ø 10	Ø 12	Всього
	31,5	31,5	31	89	120
Перемички	15,15				

			Погоджено			
Інв. № ориг.	Підпис та дата	Зам. інв. №				

						КР
						Будівництво індивідуального житлового будинку в с. Редне, Бориспільського району, Київської області.
Зм.	Кіл. уч.	Аркуш	№ док.	Підпис	Дата	
ГАП						Житловий будинок
ГКП						
Розробив	Конonenko B					
						Відомість перемічок Специфікація матеріалів на переміжку
						Р
						11

Розріз 1-1

Розріз 2-2

Розріз 4-4

Розріз 3-3

Розріз 5-5

Розріз 6-6

Відомість витратити сталі, кг

Марка елементу	Вироби арматурні			
	Арматура класу А240С2		А400С2	
МН	ДСТУ9760-2006		ДСТУ9760-2006	
	Ø 6	Всього	Ø 12	Всього
	7540	7540	26166	26166
				33706

Спецификация

Позначения	Наименования	Кільк.	Маса од., кг	Примітки
1	ДСТУ9760-2006	294	089	26166
2	ДСТУ9760-2006	182	0.20	36.4
3	ДСТУ9760-2006	156	0.25	39
	Матеріали			
	Бетон кл. В20, ф75, ПЗ	4.20		м³













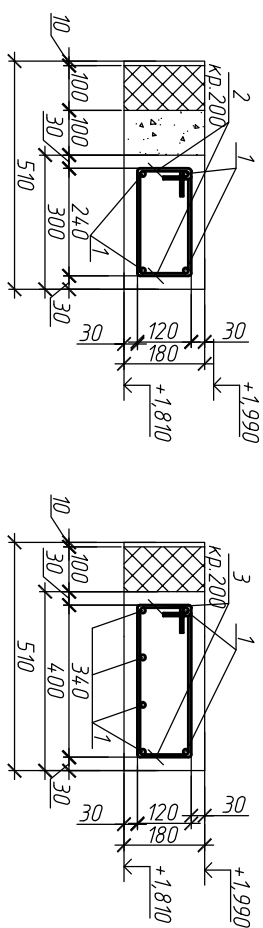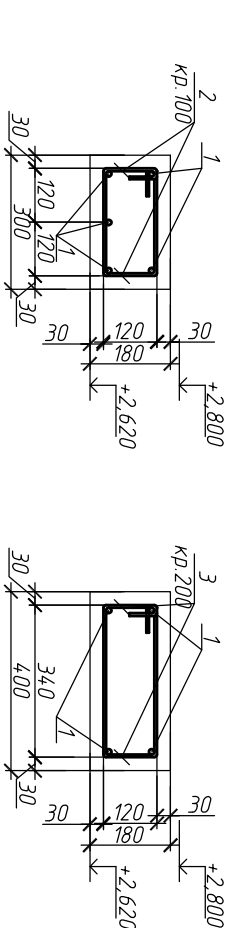

Буд А (а.12, 14)

Фрагмент арматурної колонни К-2

Матеріал 150х200мм

Пластина 300х300х8мм

Труба 80х80х5мм

Зовнішній контур обшивки 300х300мм для труби

Пластина 300х300х8мм

5 кр. 200

4

30

20

100

70

2 кр. 100

2 кр. 200

180

2.800

2.620

0.000

400

1700

2620

200х12=2400

100

70

5 кр. 200

30

120

80

2270

6 кр. 200х100

200

36

кр. 200

3

1

2800

52

196

50

200

52

1

1

1180

80

11750

1.700





2

3

3.020

2.800



Специфікація				
Позначення	Найменування	Кільк.	Маса од., кг	Примітки
	Комок К-1 та К-2			
4	ДСТУ 93760-2006 Ø12 А400С2 заг. п.	30	0,89	26,70
5	ДСТУ 93760-2006 Ø8 А240С2І-1000	28	0,40	11,2
	Матеріали			
	Бетон кл. В20, F75, П3	0,48		3 м
	Модальна ділянка (МД-1)			
6	ДСТУ 93760-2006 Ø12 А400С2 заг. п.	10	0,89	8,9
	Матеріали			
	Бетон кл. В20, F75, П3	0,55		3 м

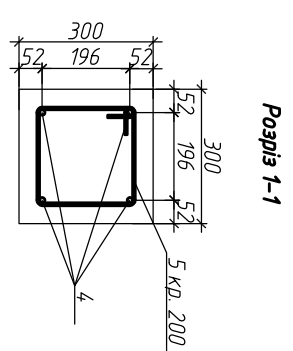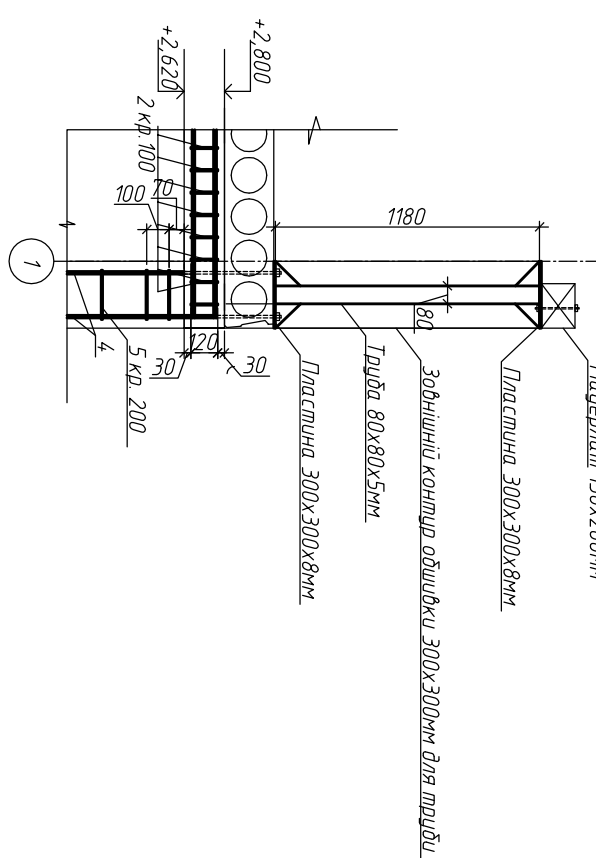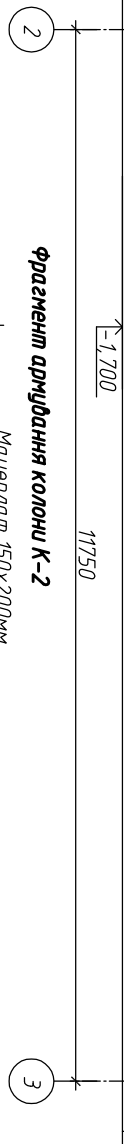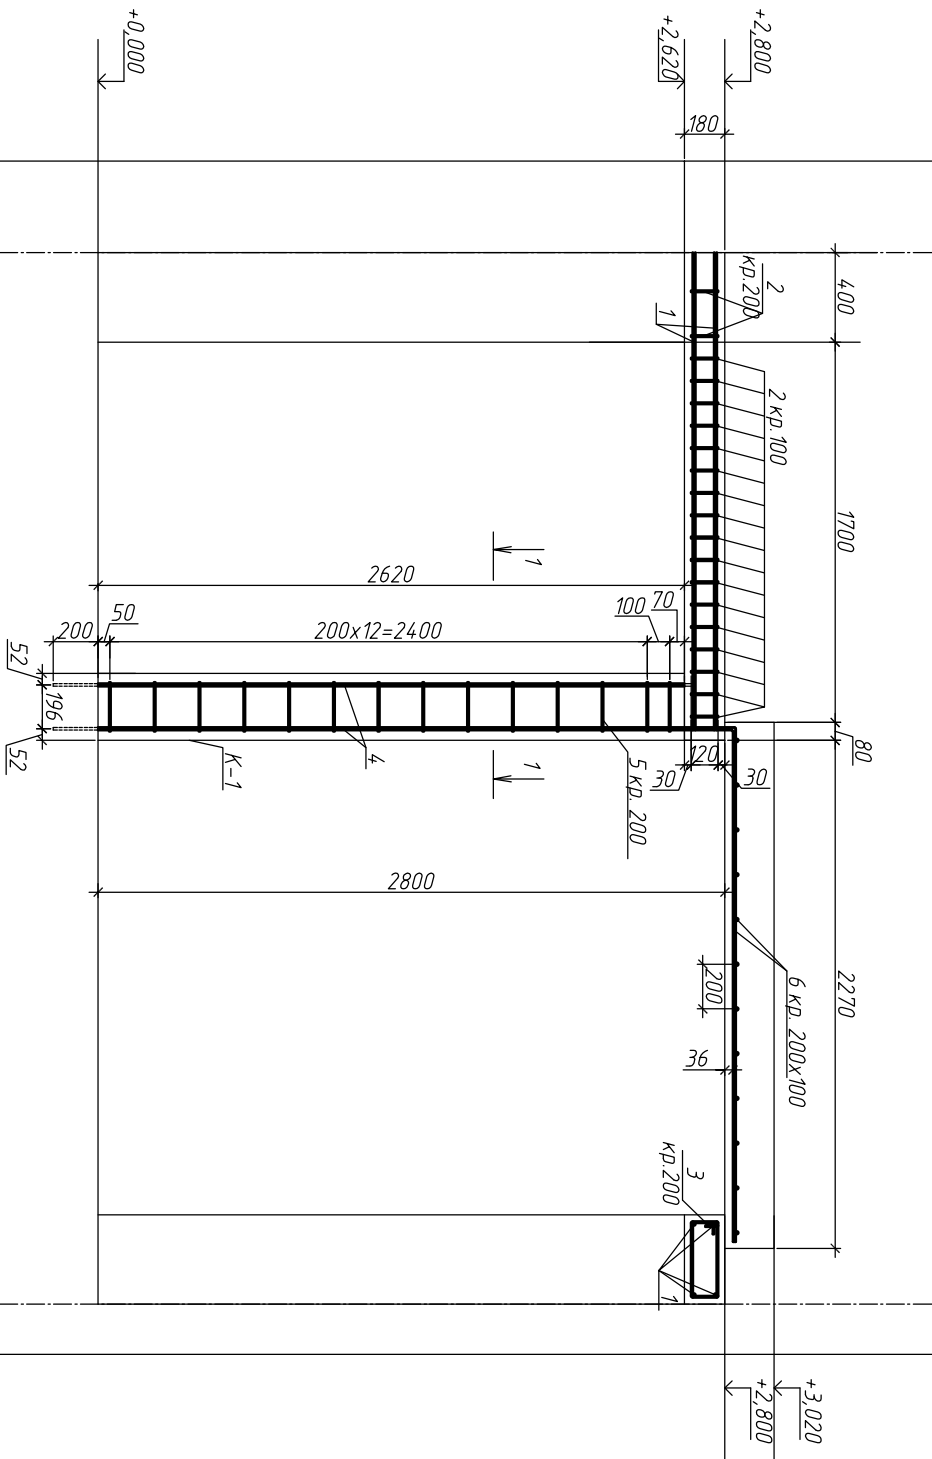

Марка элементу К-1, К-2 по МЛ-1	Вироби арматурні				
	Арматура класу				
	A240C2		A400C2		Вязо
	ДСТУ9360-2006		ДСТУ9360-2006		
	Ø 8	Вязо	Ø 12	Вязо	
	112	112	35,6	35,6	
				46,8	

							KP
Зм.	Кіл. уч.	Аркус	№ док.	Підпис	Дата	Будівництво індивідуального житлового будинку в с. Редне, Бориспільського району, Київської області.	
						Стадія	Аркус
ГАП						Р	13
ГКЛ							
Розробив	Конonenko B					Вид А. К-1. Розріз 1-1. Специфікація. Фрагмент армування колони К-2.	

			Погоджено			
Інв. № ориг.	Підпис та дата	Зам. інв. №				

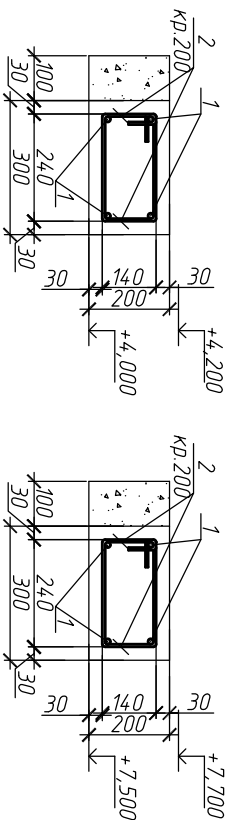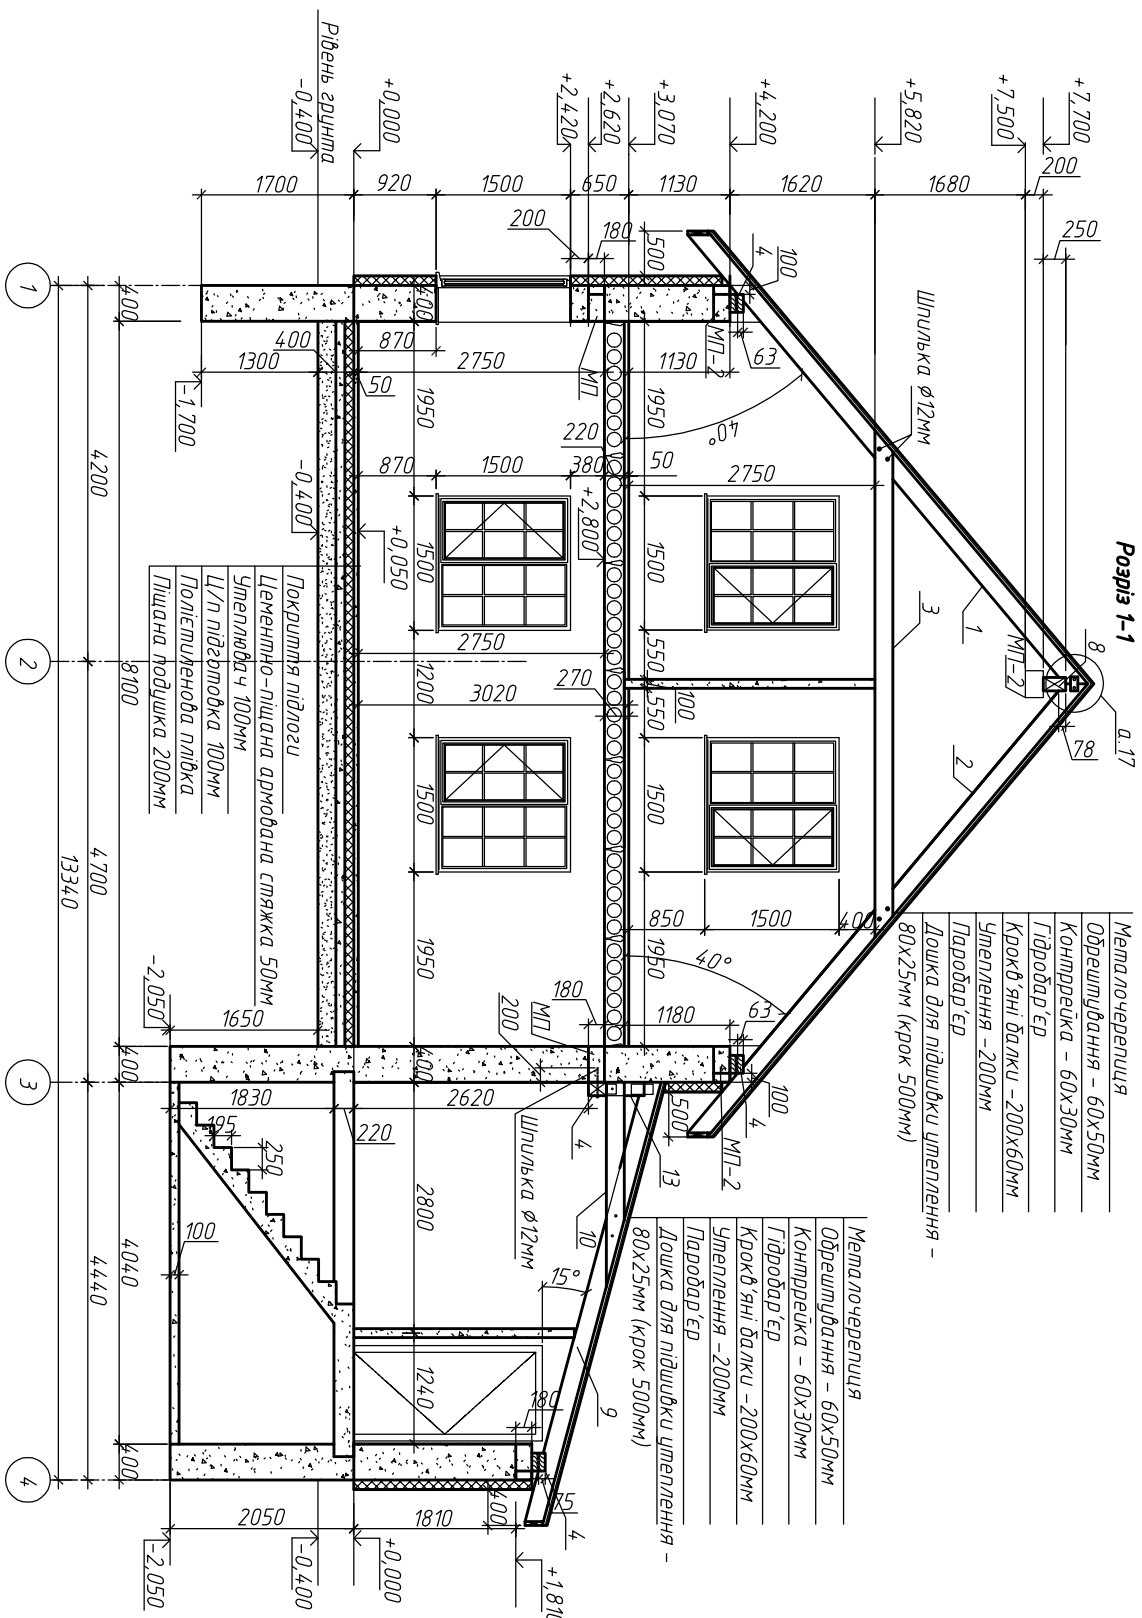


Марка элементу	Виробні оригінали			
	Автоматична класифікація			
	A240C2	A400C2	Всього	
	ДСТУ9760-2006			
	ДСТУ9760-2006			
	Ø 6	Всього	Ø 10	Всього
МЛ-2	32,8	32,8	80,92	80,92
			113,72	

	Позначення	Найменування	Кільк.	Маса од., кг	Примітки
		Монолітний порк МЛ-2 (Б2,63кп)			
1	ЛСТУ3760-2006	Ø10 А4,00С2 302 м. п.	130,52	0,62	80,92
2	ЛСТУ3760-2006	Ø6 А2,40С2 L=900	164	0,20	32,8
		Мінераліт			
		Бетон кл. В20, F75, П3	1,96		3 м

[illegible]


Погоджено			

Інв. № ориг.	Підпис та дата	Зам. інв. №

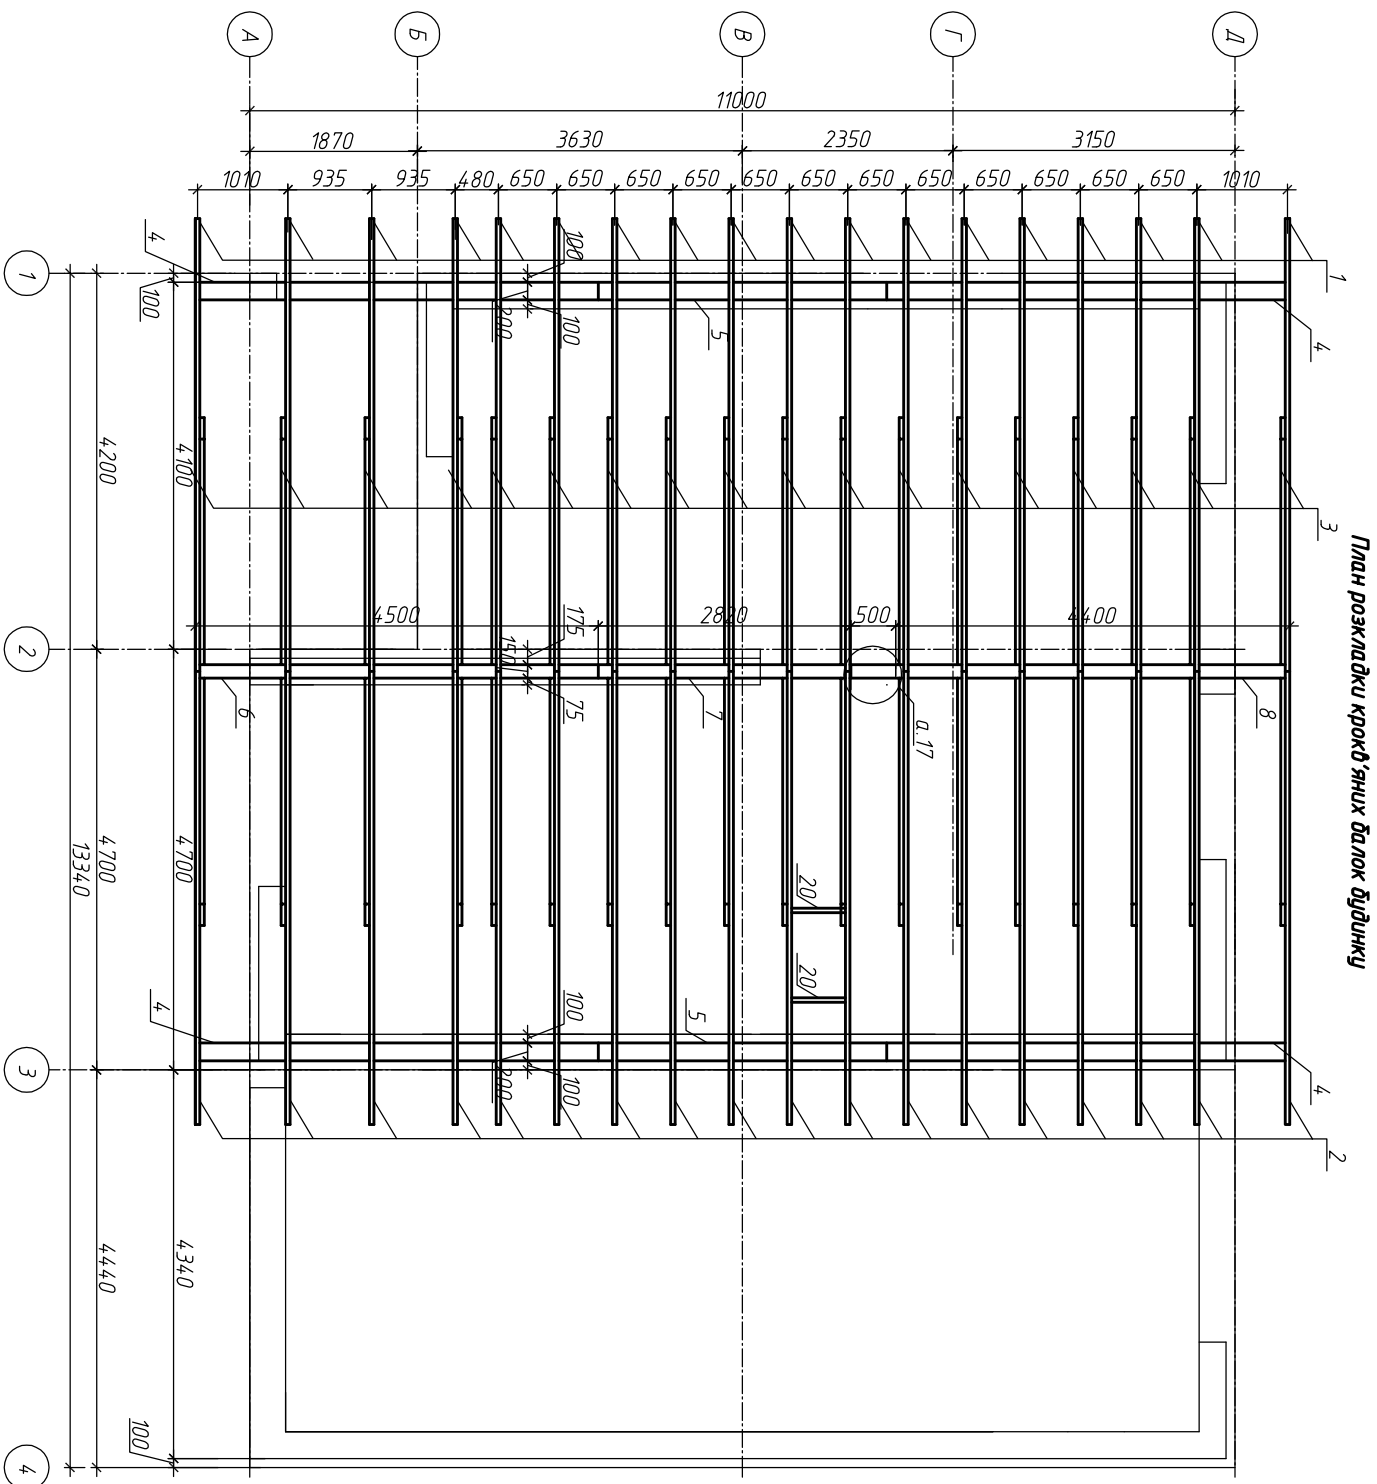


План розкладки кроків'яних балок будівинку

Вузол кріплення мацерамту

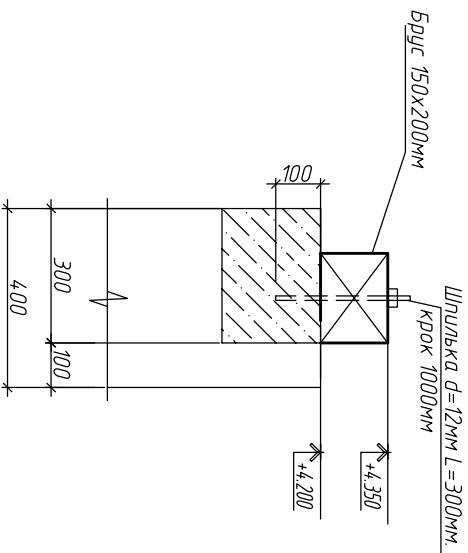



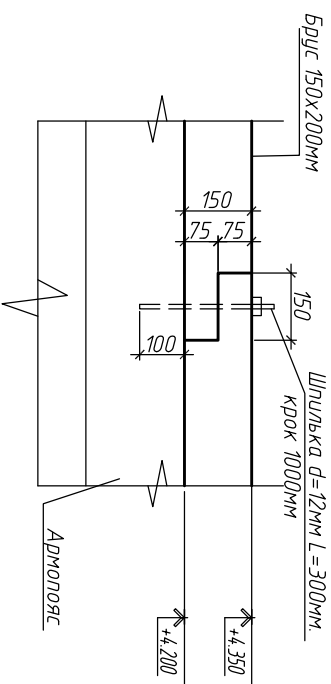


Специфікація				
Позначення	Найменування	Кільк.	Маса од., кг	Примітки
	Пам'ятники			
1	Корої яни в'язка	18	1,45	м ³
2	Корої яни в'язка	18	1,45	м ³
3	Балішча	18	1,23	м ³
4	Міцуріт	8	1,08	м ³
5	Міцуріт	2	0,22	м ³
6	Коньковий прогон	1	0,169	м ³
7	Коньковий прогон	1	0,132	м ³
8	Коньковий прогон	1	0,184	м ³
9	Корої яни в'язка	17	1,05	м ³
10	Балішча	17	0,47	м ³
11	Корої яни в'язка	18	0,20	м ³
12	Корої яни в'язка	2	0,034	м ³
13	Стойка	17	0,088	м ³
14	Міцуріт	1	0,066	м ³
15	Міцуріт	1	0,051	м ³
16	Контррейка	80	0,648	м ³
17	Обрешітка	150	2,025	м ³
18	Лобова дошка	8	0,216	м ³
19	Дошка для підшивки утеплення	64	0,576	м ³
20	Корої яни в'язка	2	0,075	м ³
	Всього		11,354	м³

[illegible]


План розкладки крокв'яних балок гаража

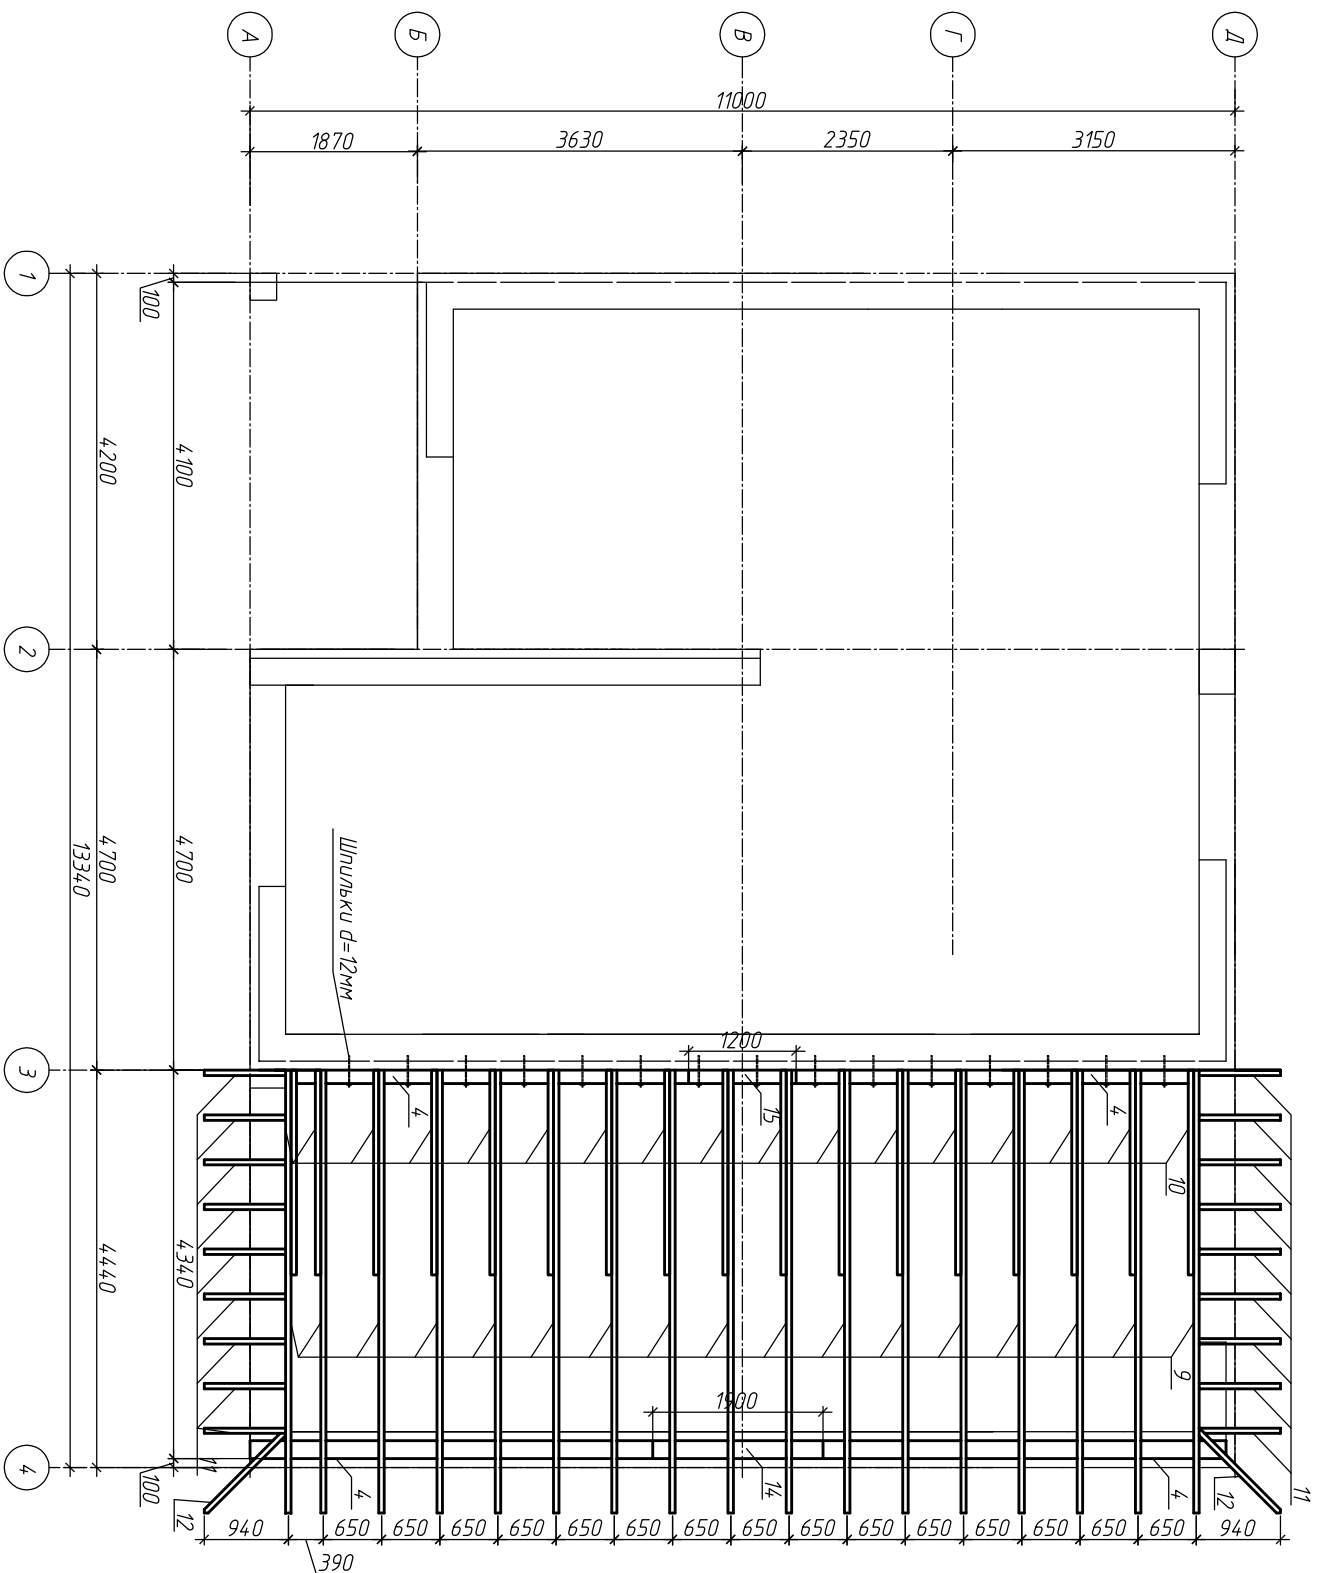


Вуззол зрошення крокд'яних балок

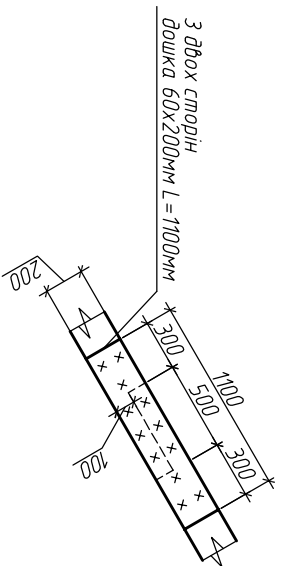


Коньковый бузол

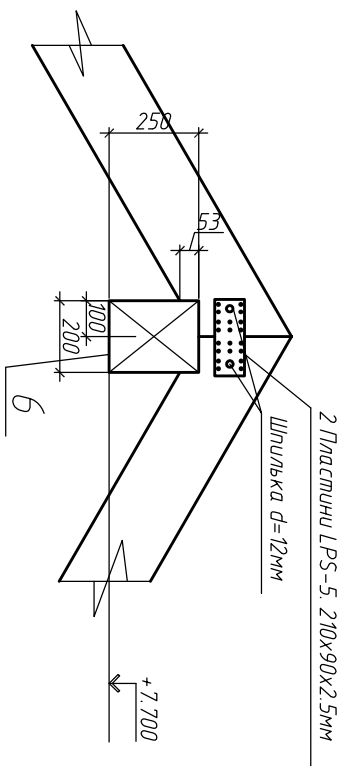

Карнизный вузол

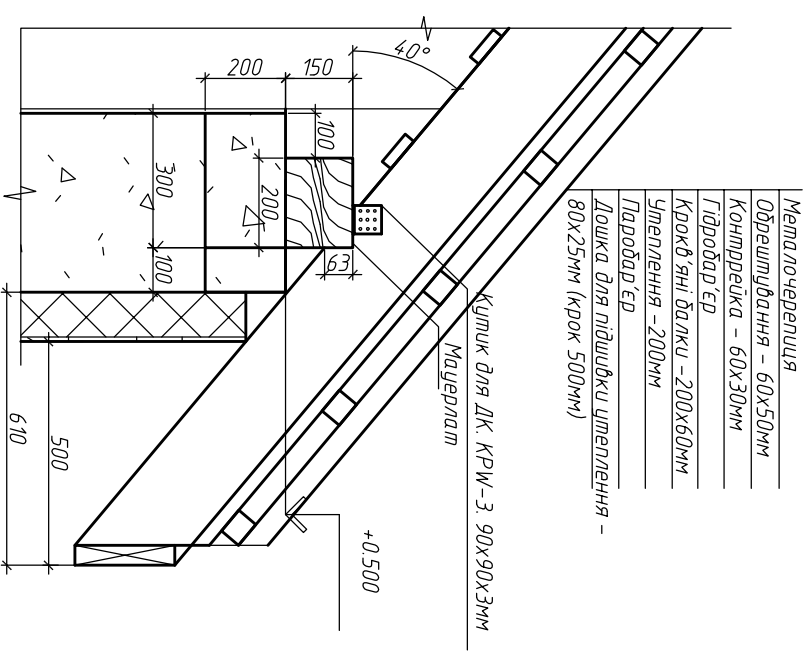

Вуззол зрошення конькового друса

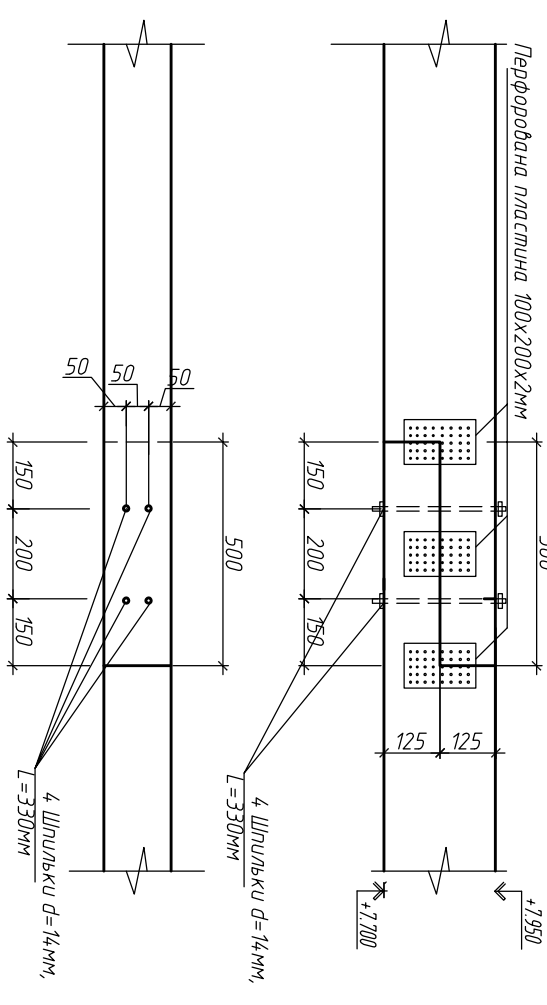

			Погоджено			
Інв. № орг.	Підпис та дата	Зам. інв. №				

[illegible]

