


Внутридомовой ГРЩ



Щит на столбе

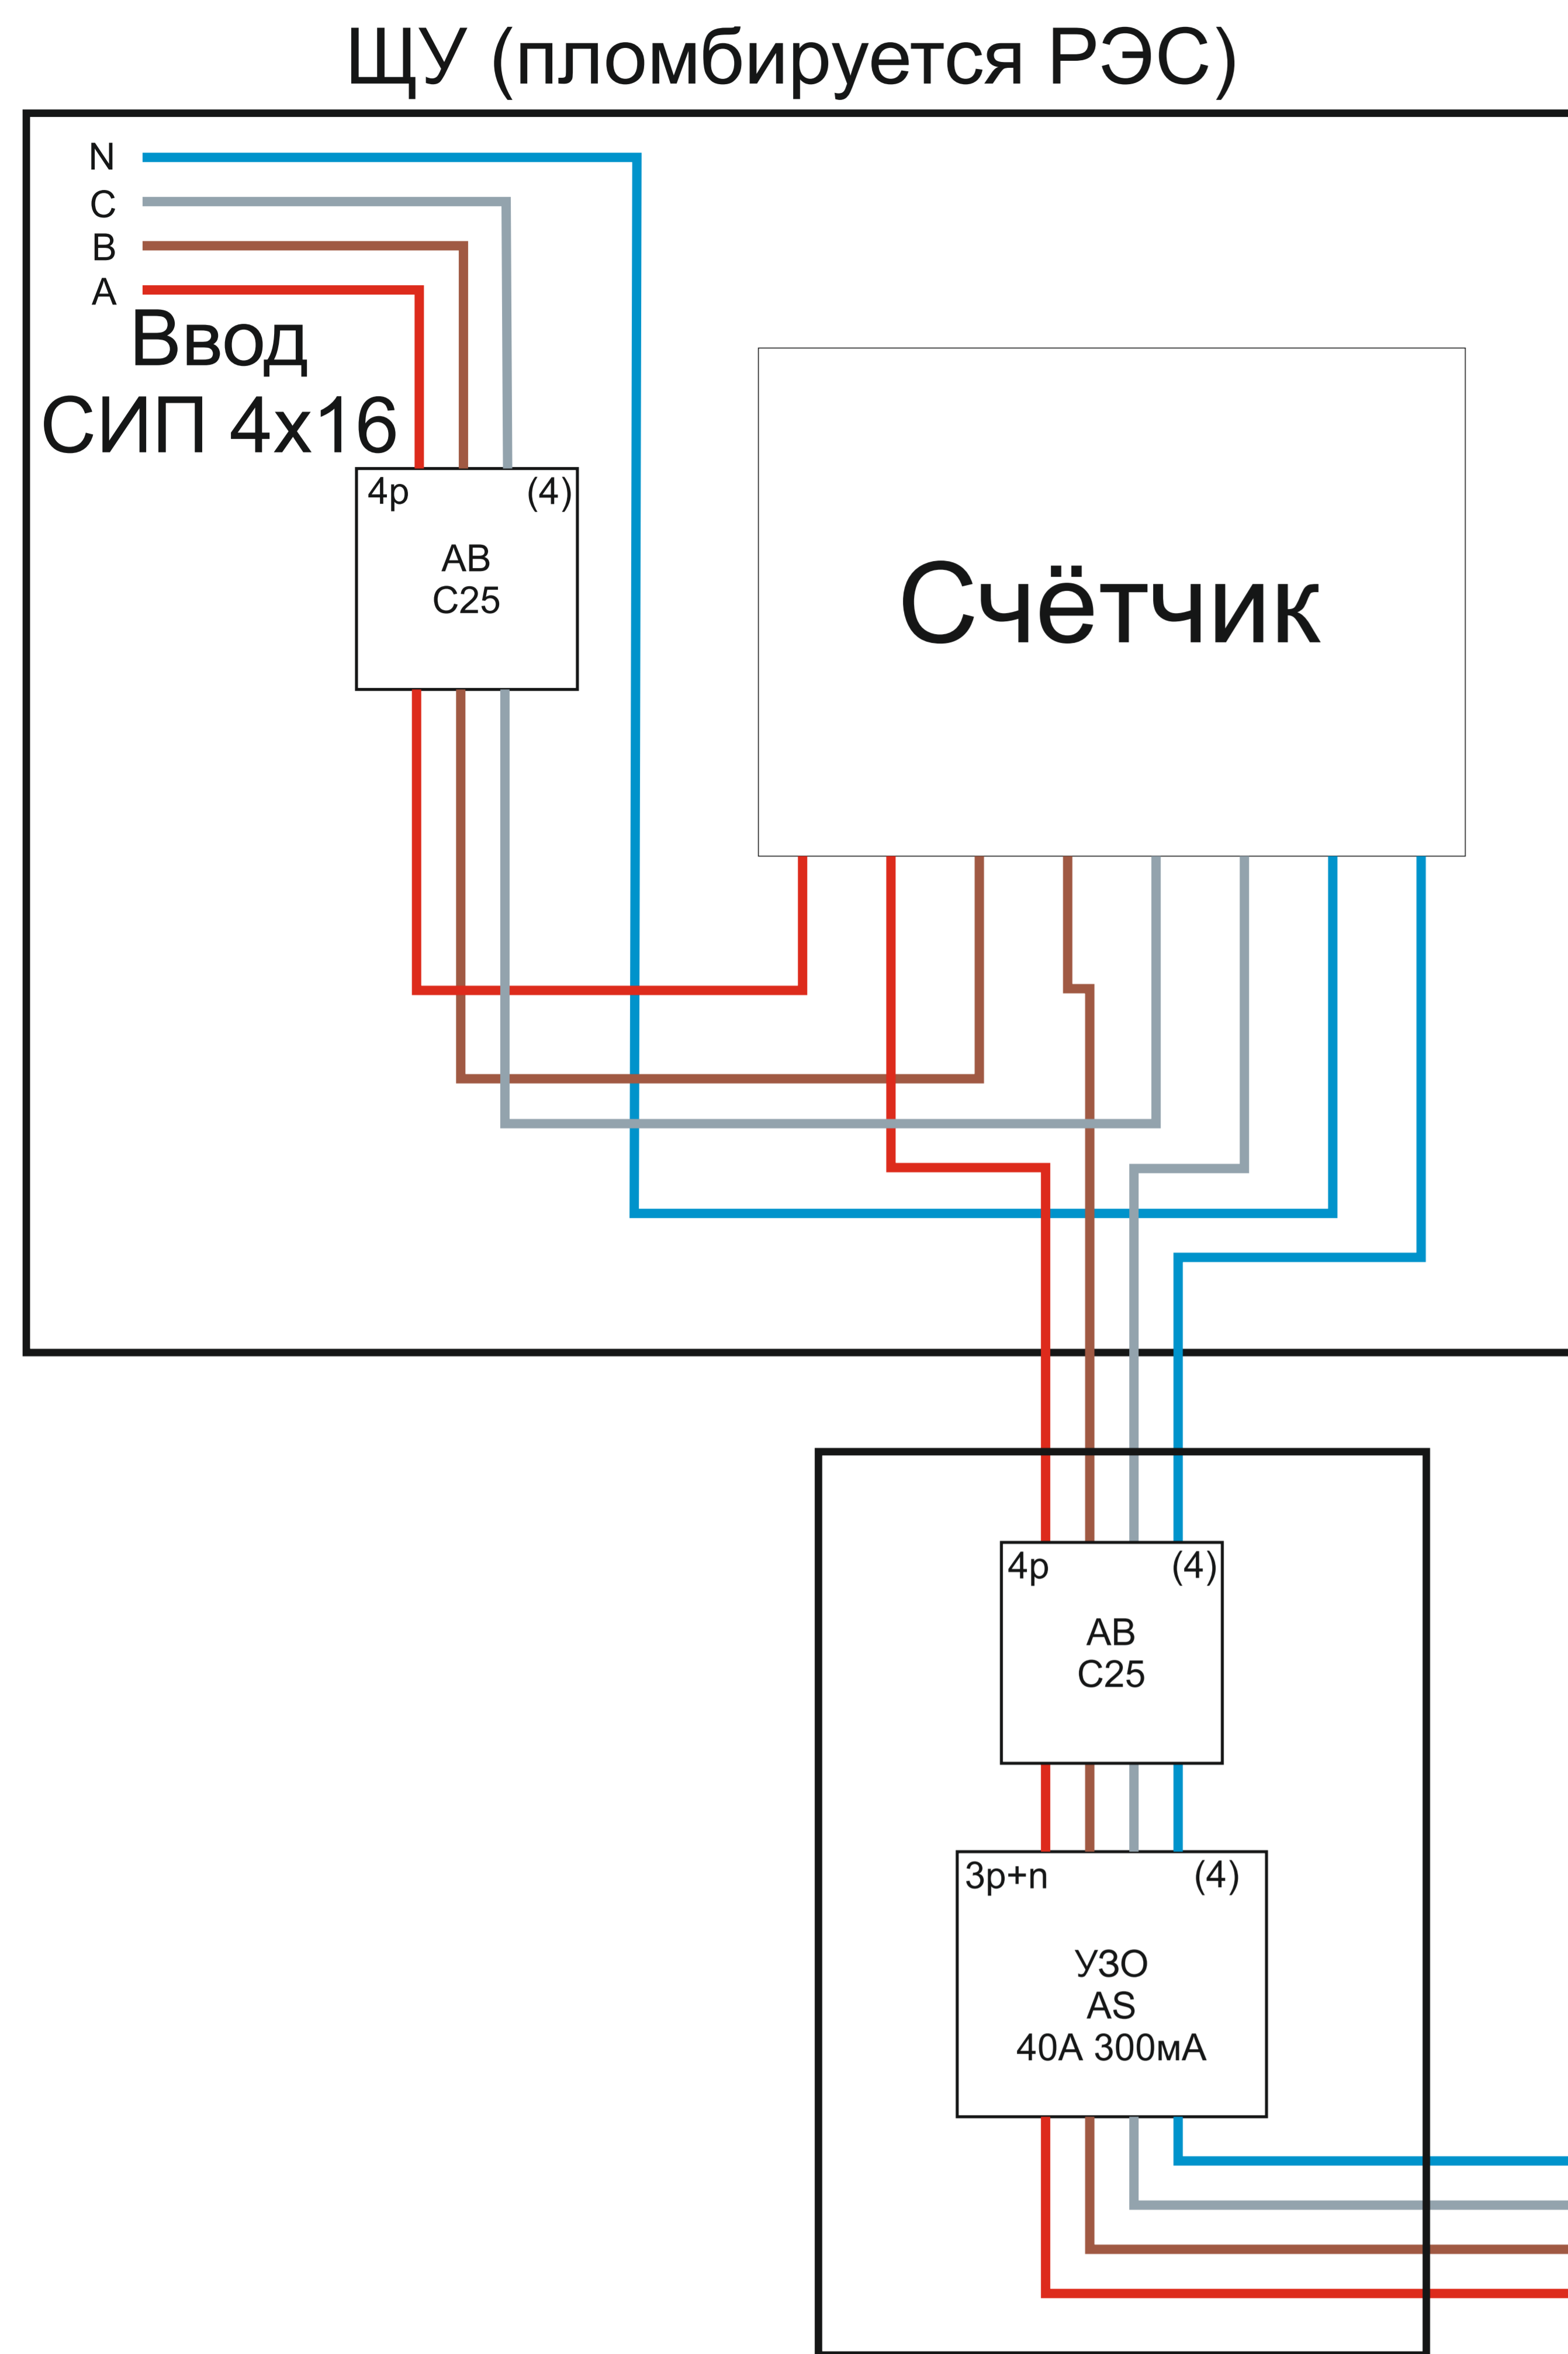