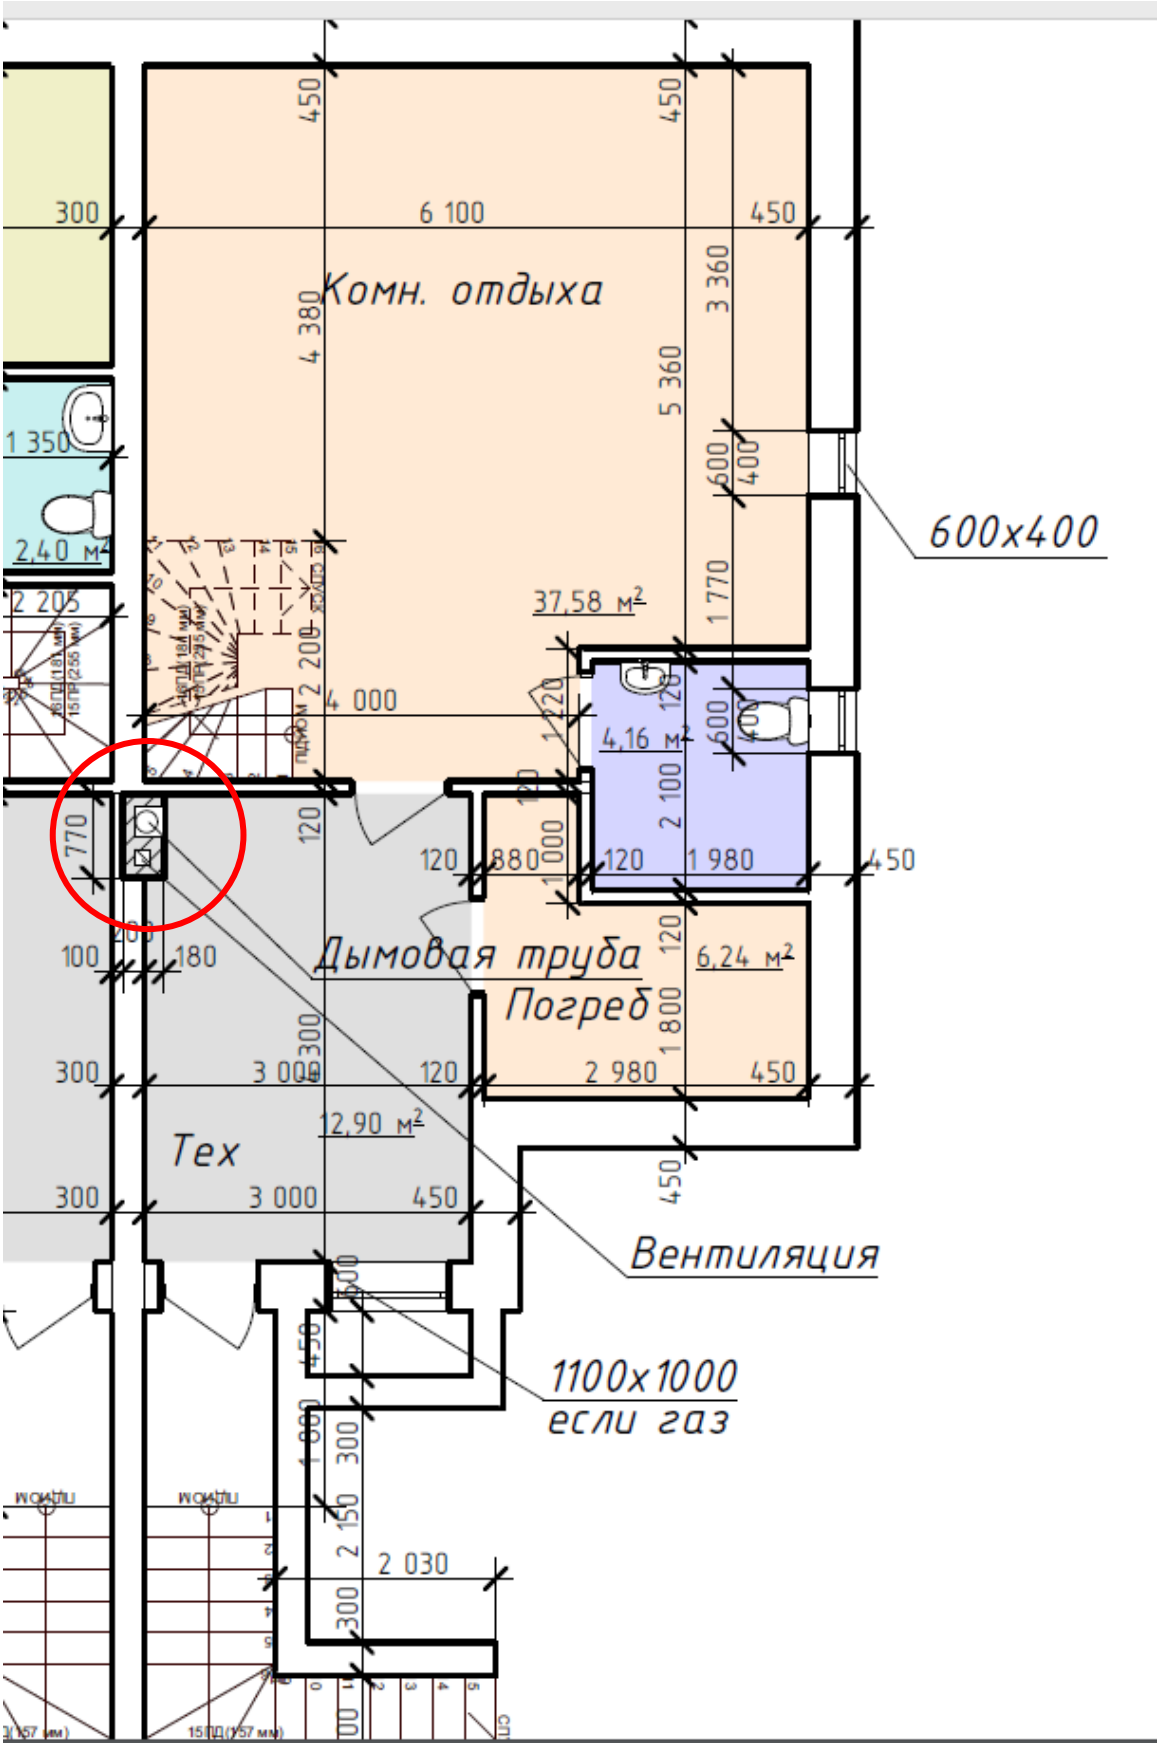
Комн. отдыха
6 100
4 380
5 360
3 360
1 770
37,58 м²
4,16 м²
2 100
1 980
600x400
Дымовая труба
Погреб
6,24 м²
1 800
2 980
Тех
12,90 м²
3 000
Вентиляция
1100x1000
если газ
2 030
2 205
1 350
2,40 м²
4 000