План розеток и выключателей М 1:50

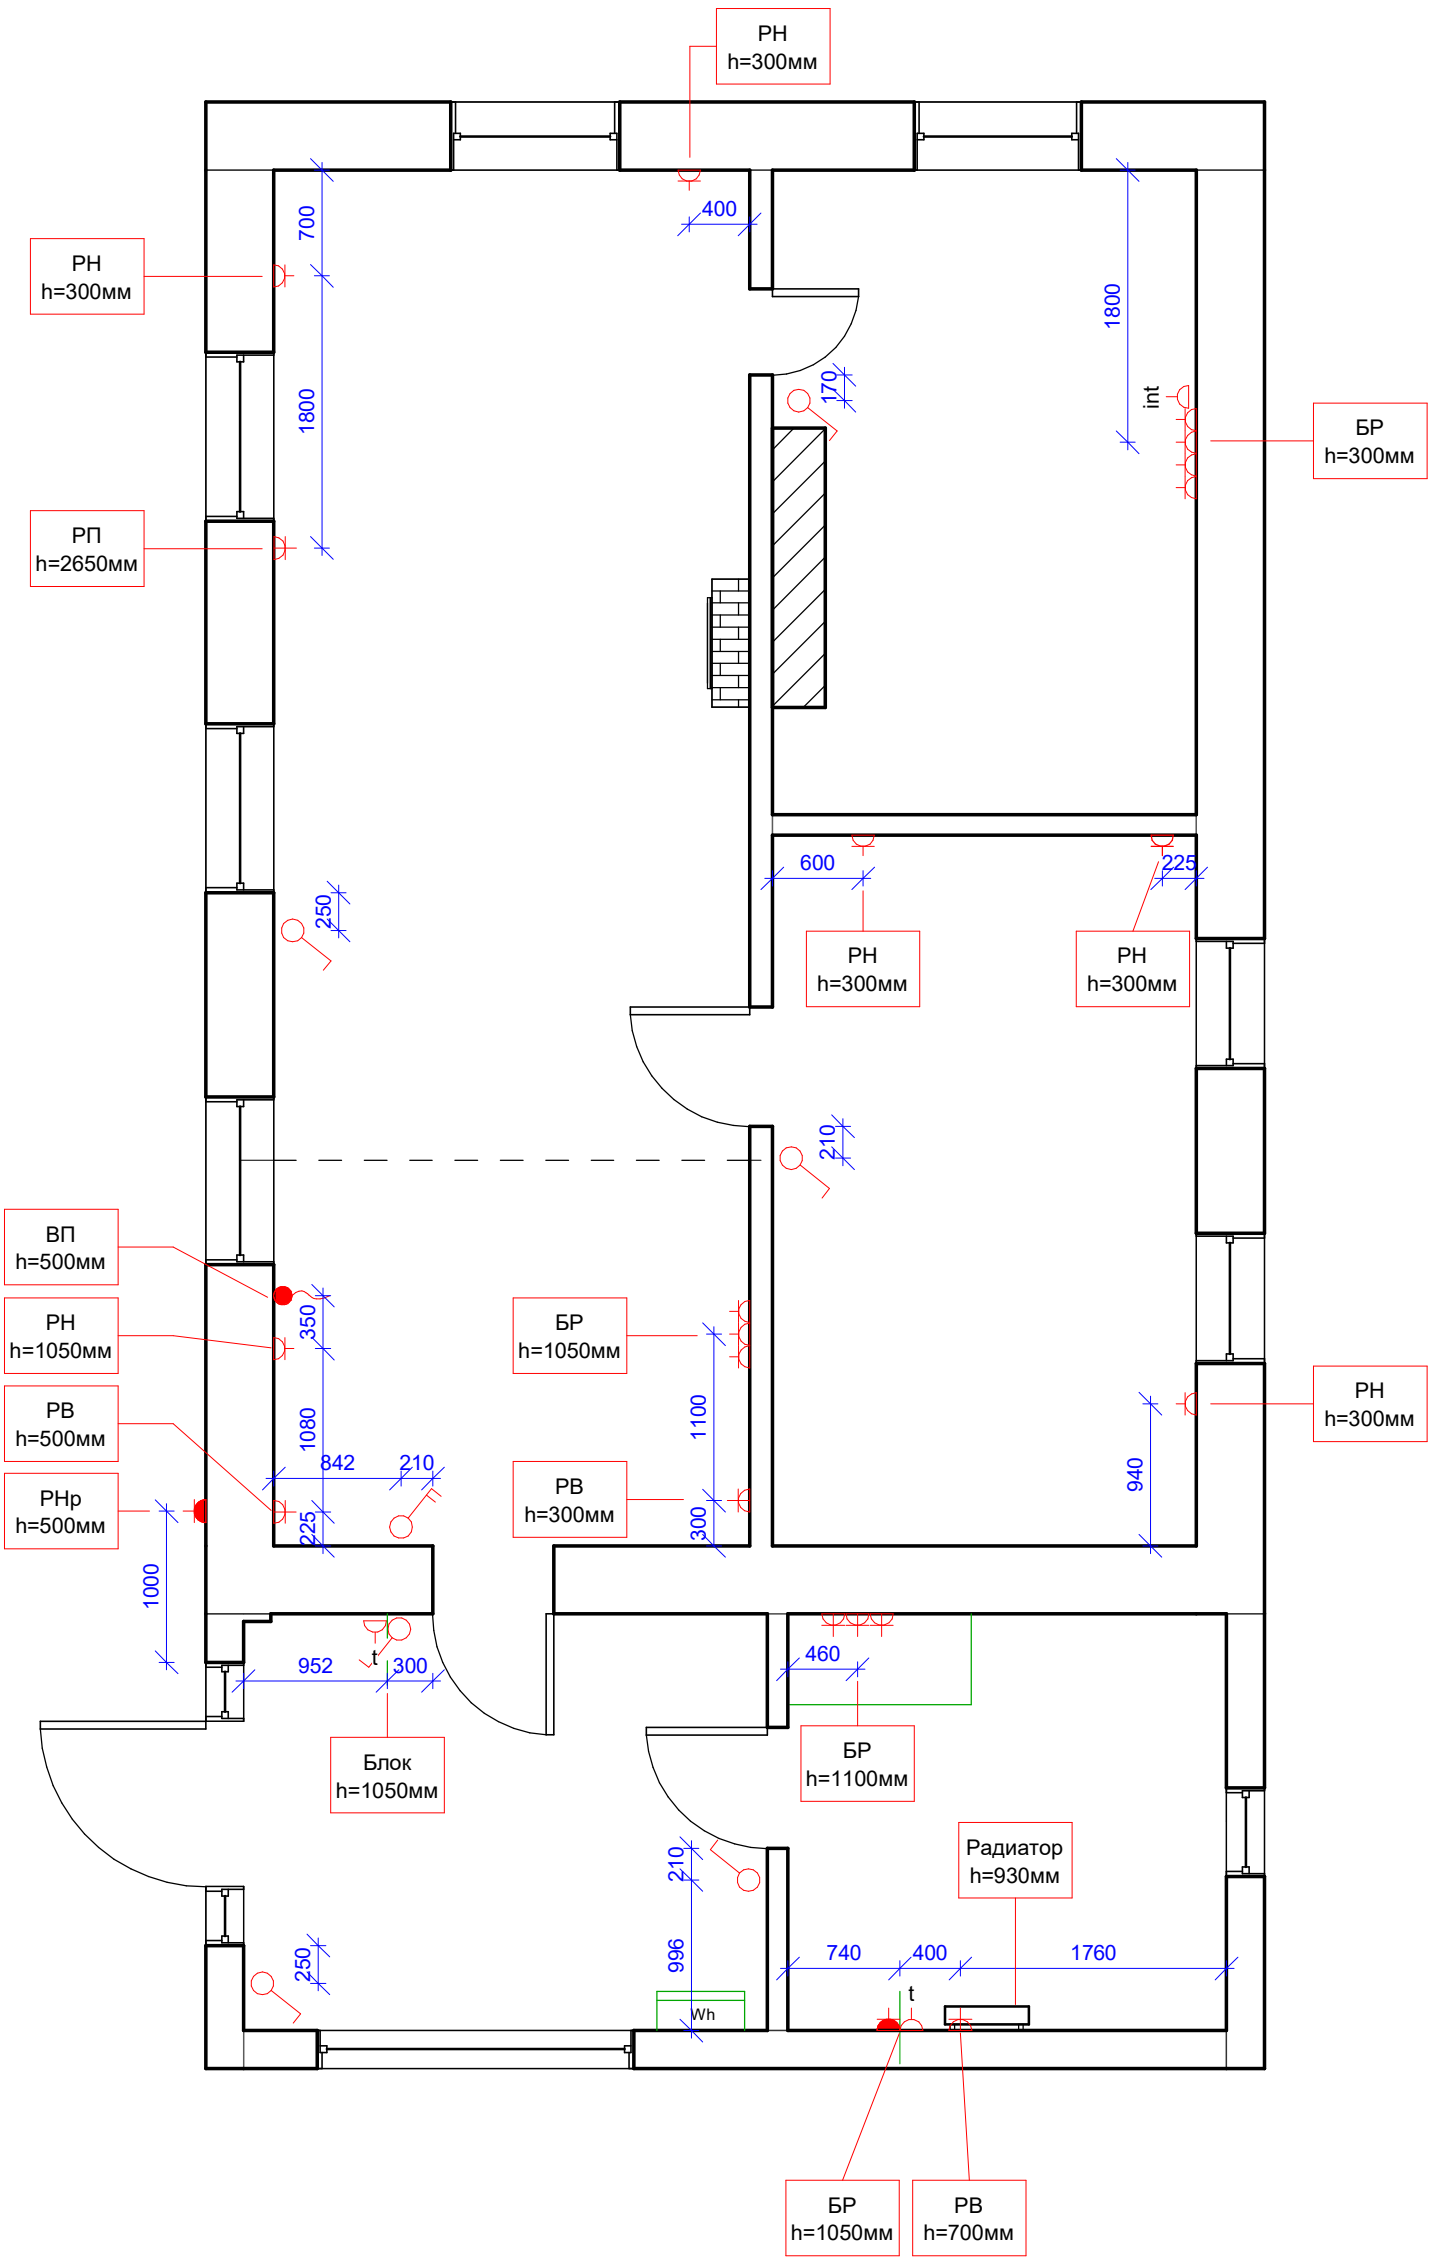

РН - розетка накладная

int розетка интернет

РВ - розетка встроенная

t термостат

розетка зещищенная

ВП - вывод провода

БР - блок розеток

РНр - розетка наружная

Выключатель одноклавишный

Выключатель двухклавишный

Светильник подвесной

Светильник потолочный

Спот накладной

Бра настенное