

Перв. примен.

Справ. №



Подп. и дата

Инв. № дубл.

Взам. инв. №

Подп. и дата

Инв. № подл.

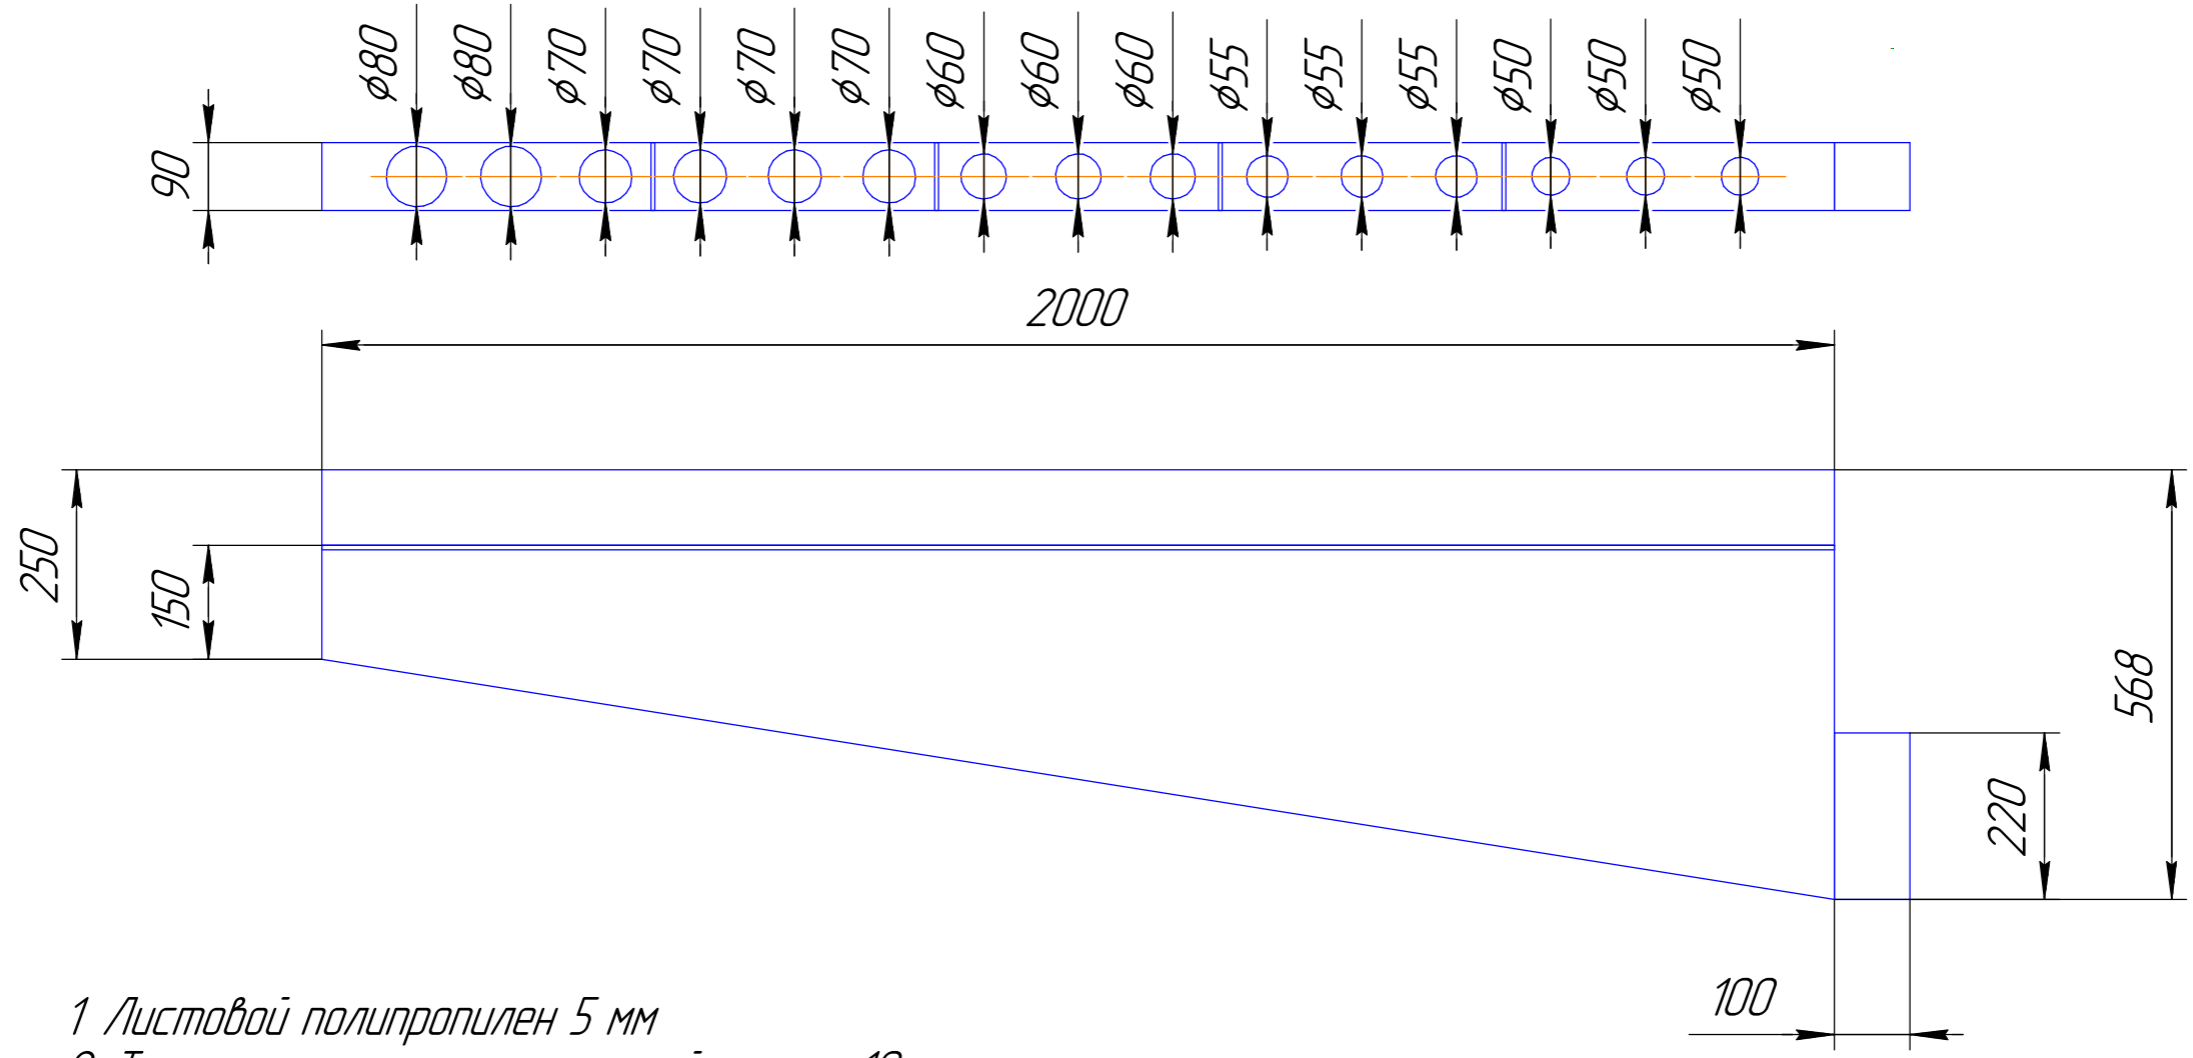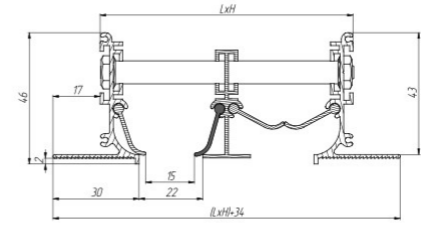

- 1 Листовой полипропилен 5 мм
- 2 Термоизоляция синтетический каучук 19мм
- 3 Дросельные отверстия балансируются по месту влкеенными кольцами,

Изм.	Лист	№ докум.	Подп.	Дата	КСД	Лит.	Масса	Масштаб
Разраб.								1:10
Пров.						Лист	Листов	1
Т.контр.								
Н.контр.								
Утв.								