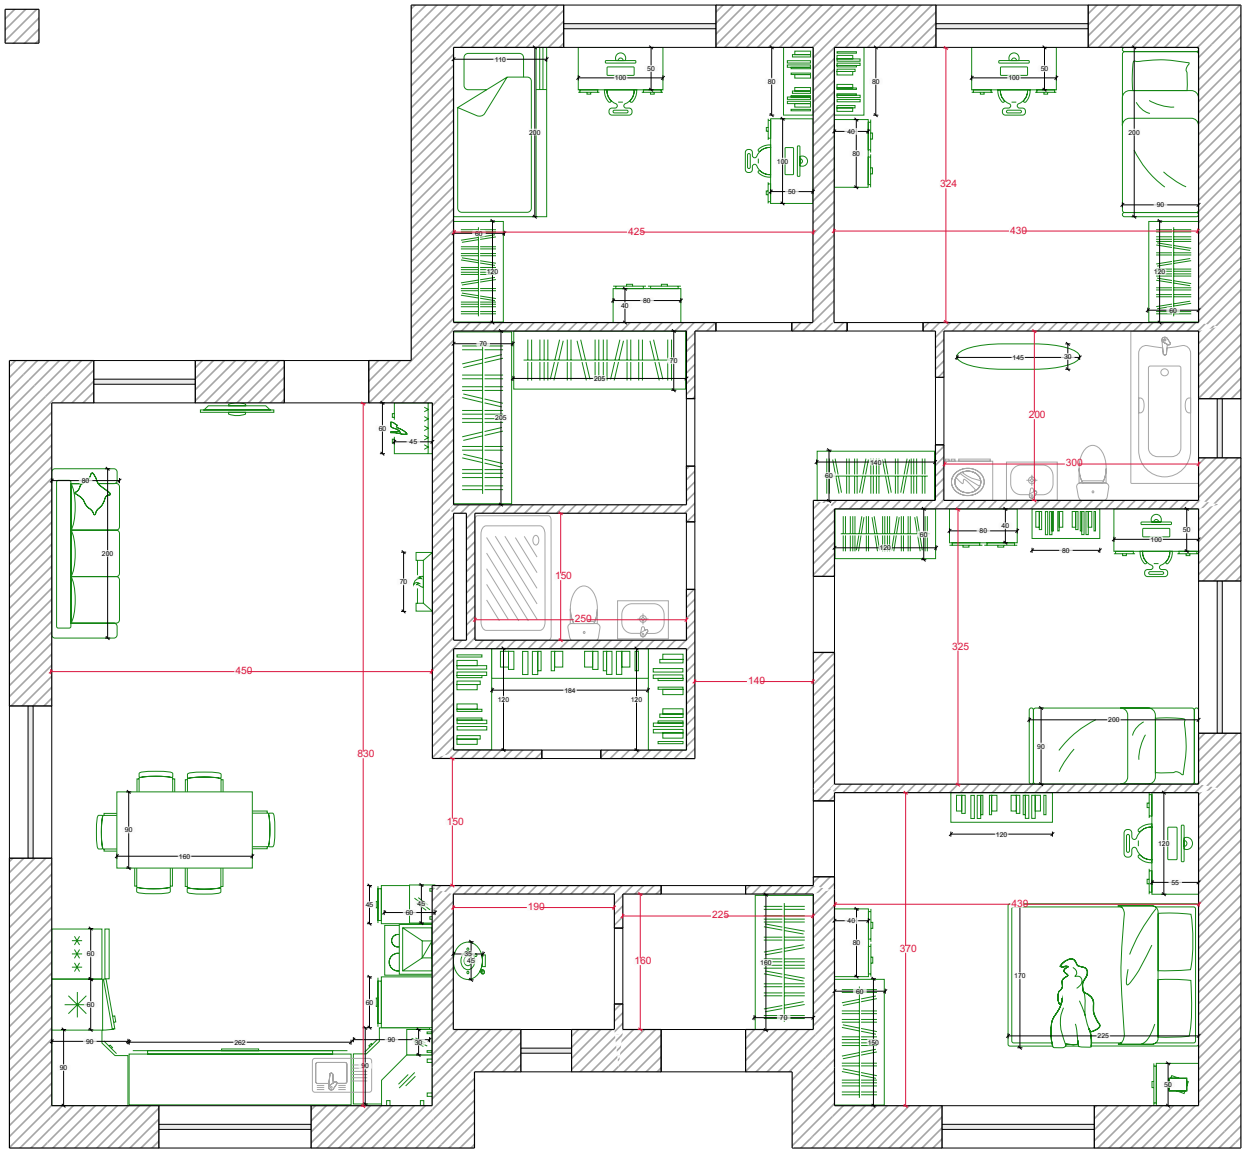

| Мебель | Стадия | Лист | Листов |
|---|---|---|---|
| | РП | 2 | 3 |
| | RemPlanner | | |