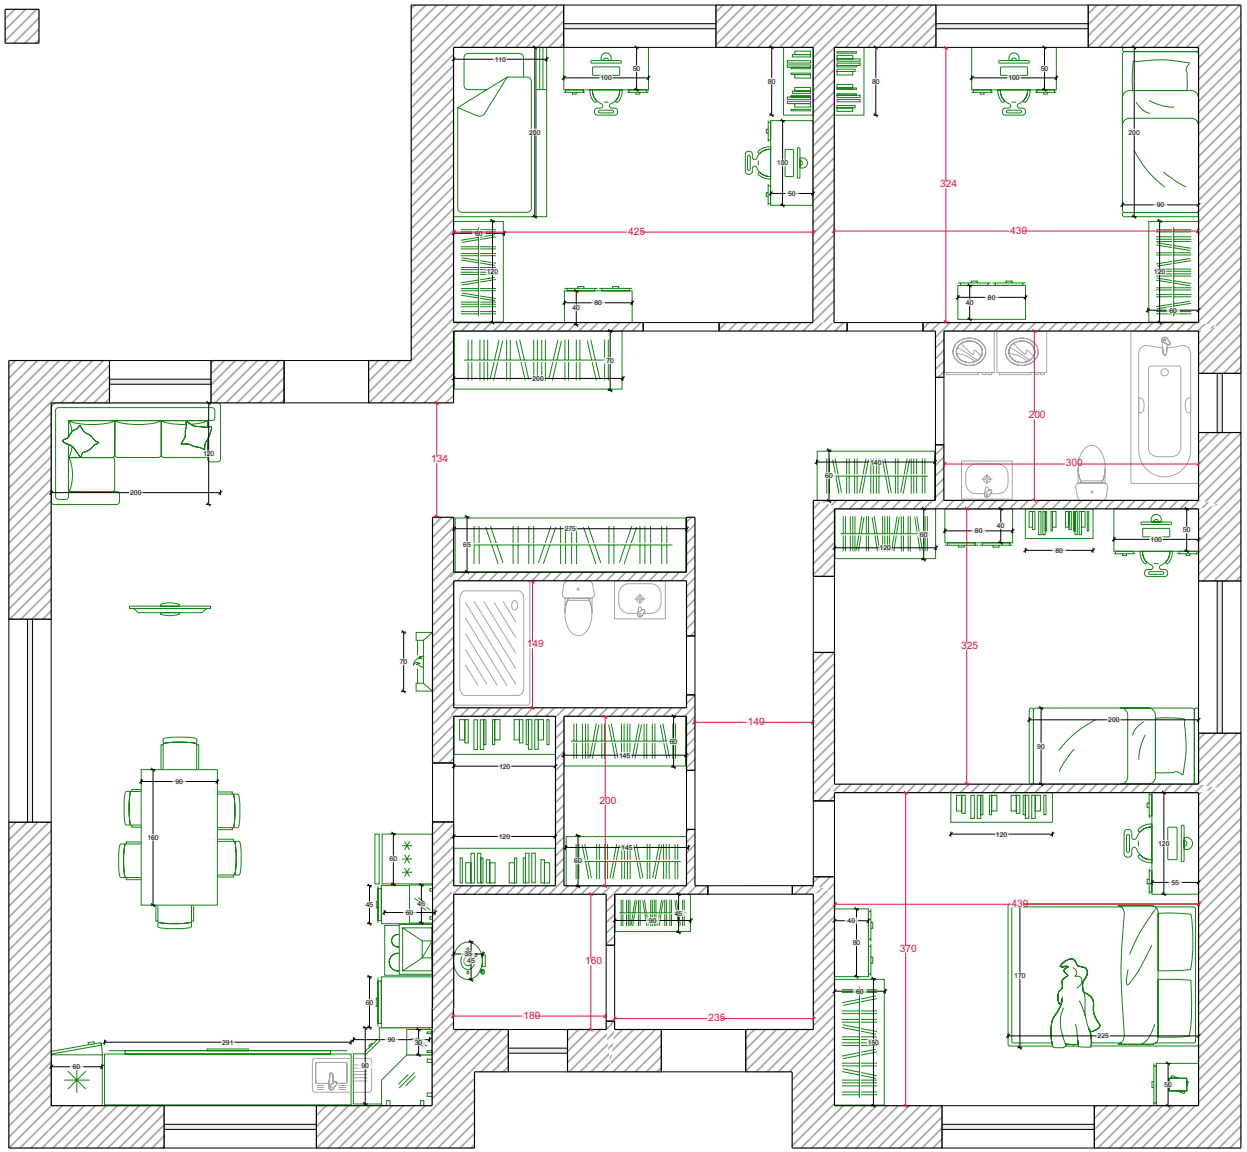

Мебель	Стадия	Лист	Листов
	РП	2	3
	RemPlanner		