С\У 2 эт.

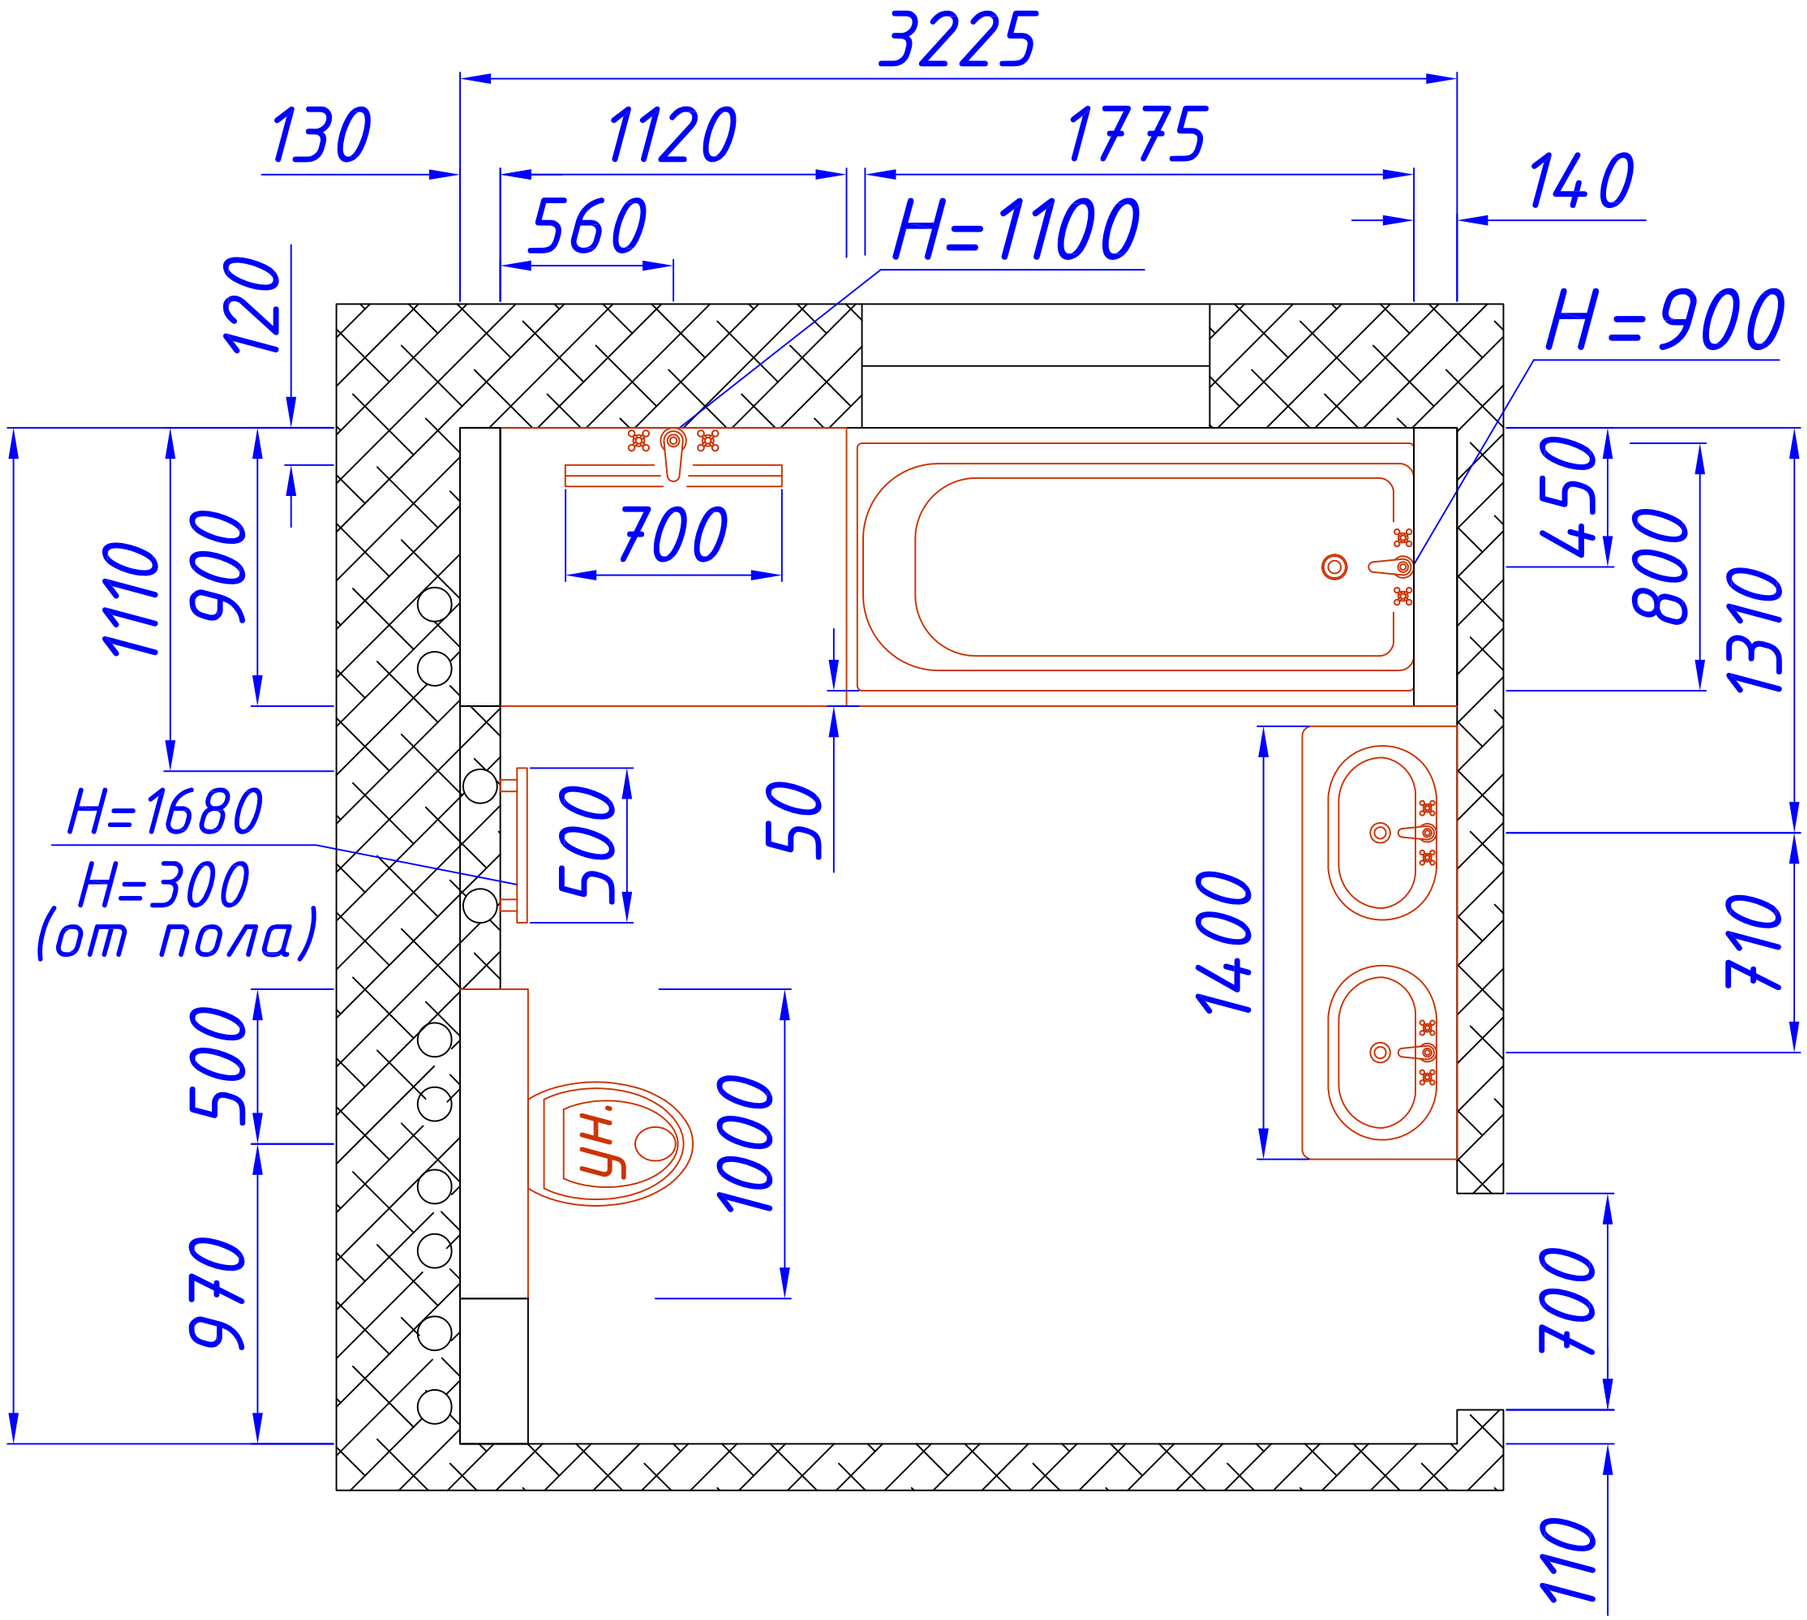
3225
130
1120
1775
140
560
H=1100
120
H=900
1110
900
700
450
800
1310
H=1680
H=300
(от пола)
500
50
1400
710
500
1000
970
700
110
ун.