


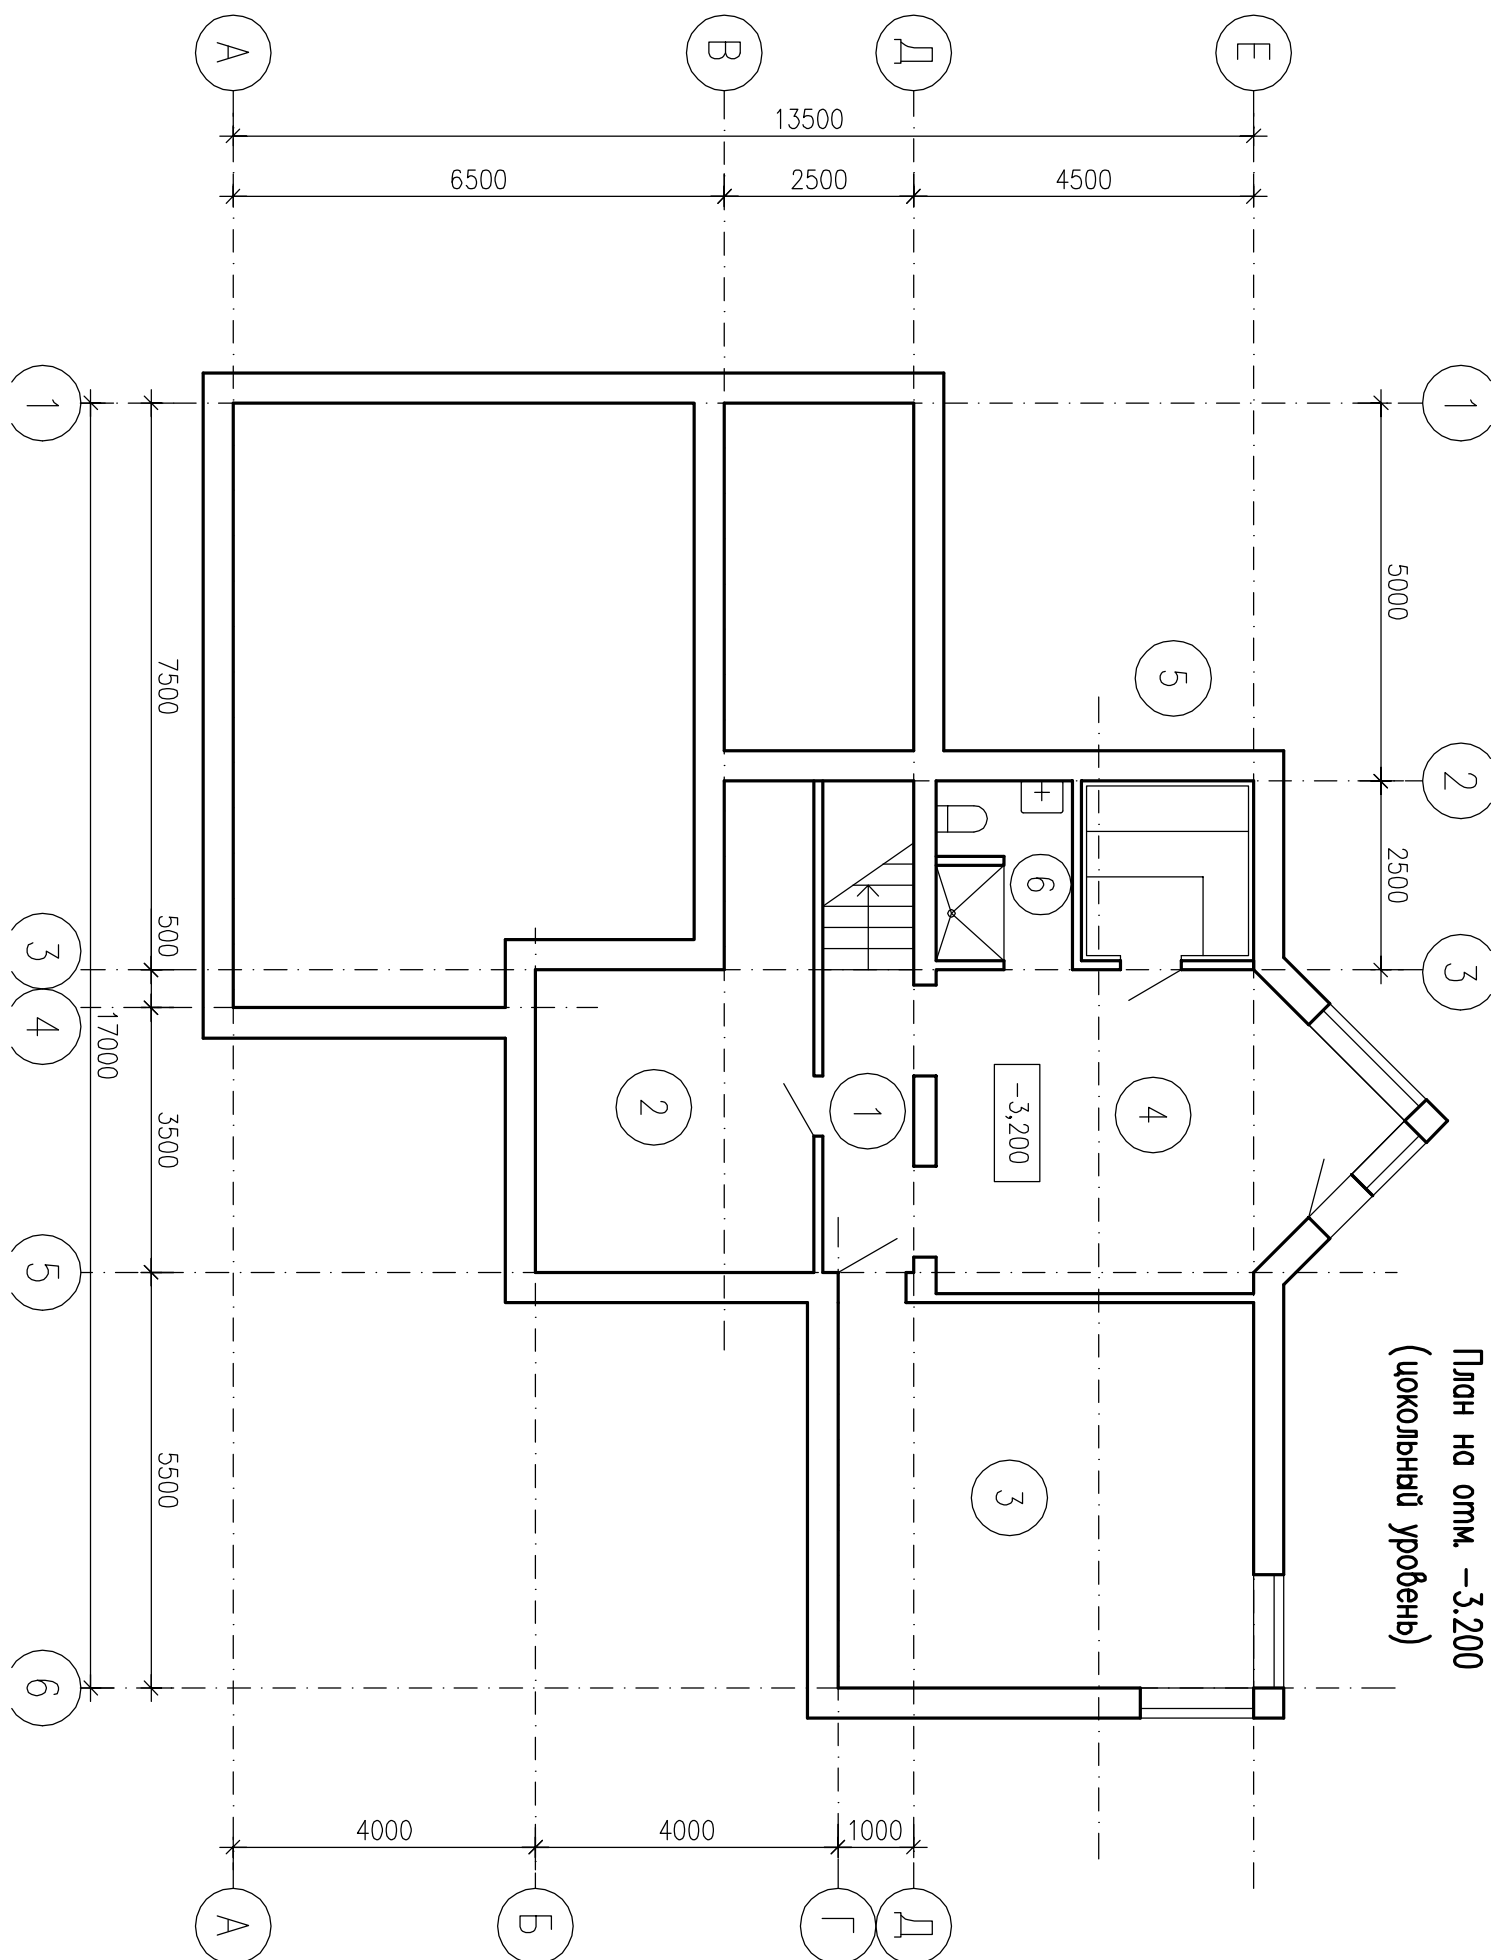

План на отм. -3.200
(цокольный уровень)