Вариант 18 / 3

Общая площадь помещений – 105,63м2
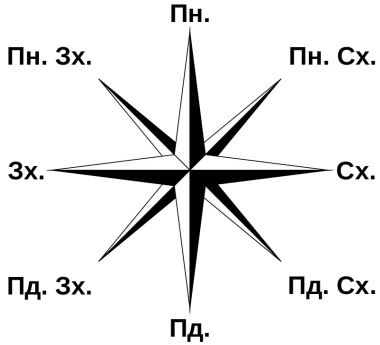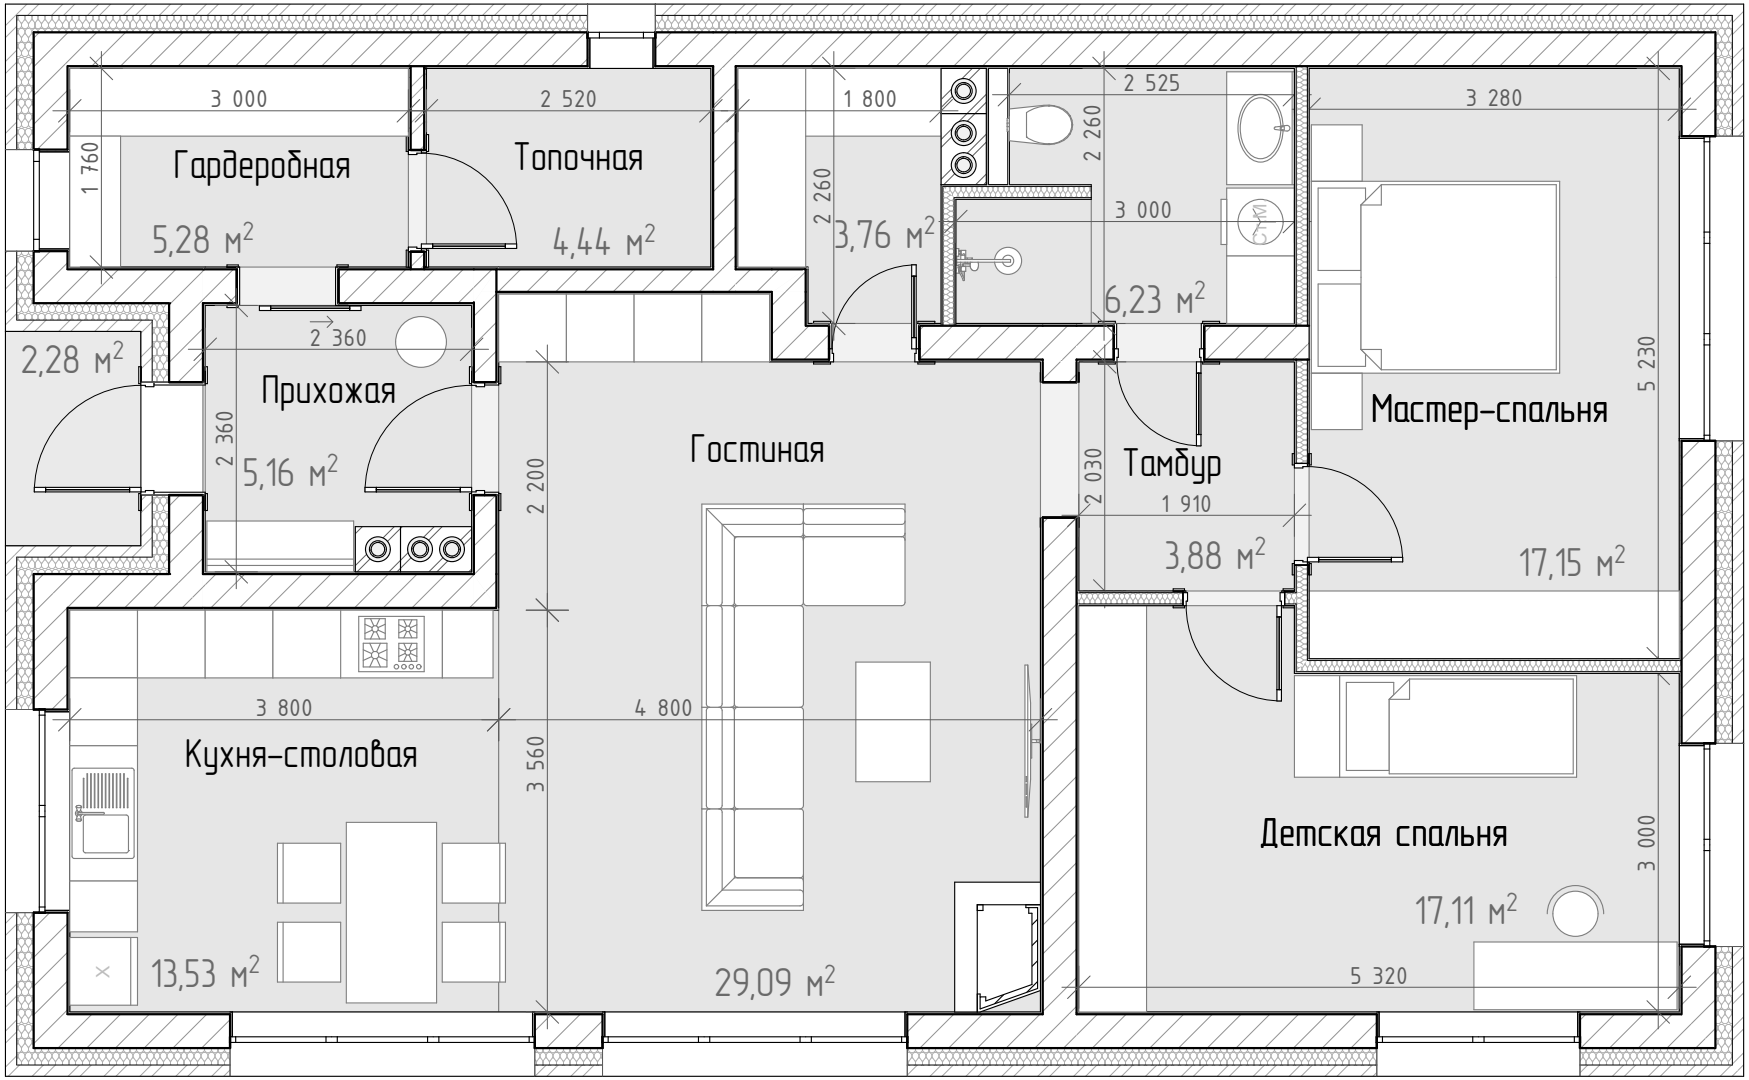
116,52 м^2