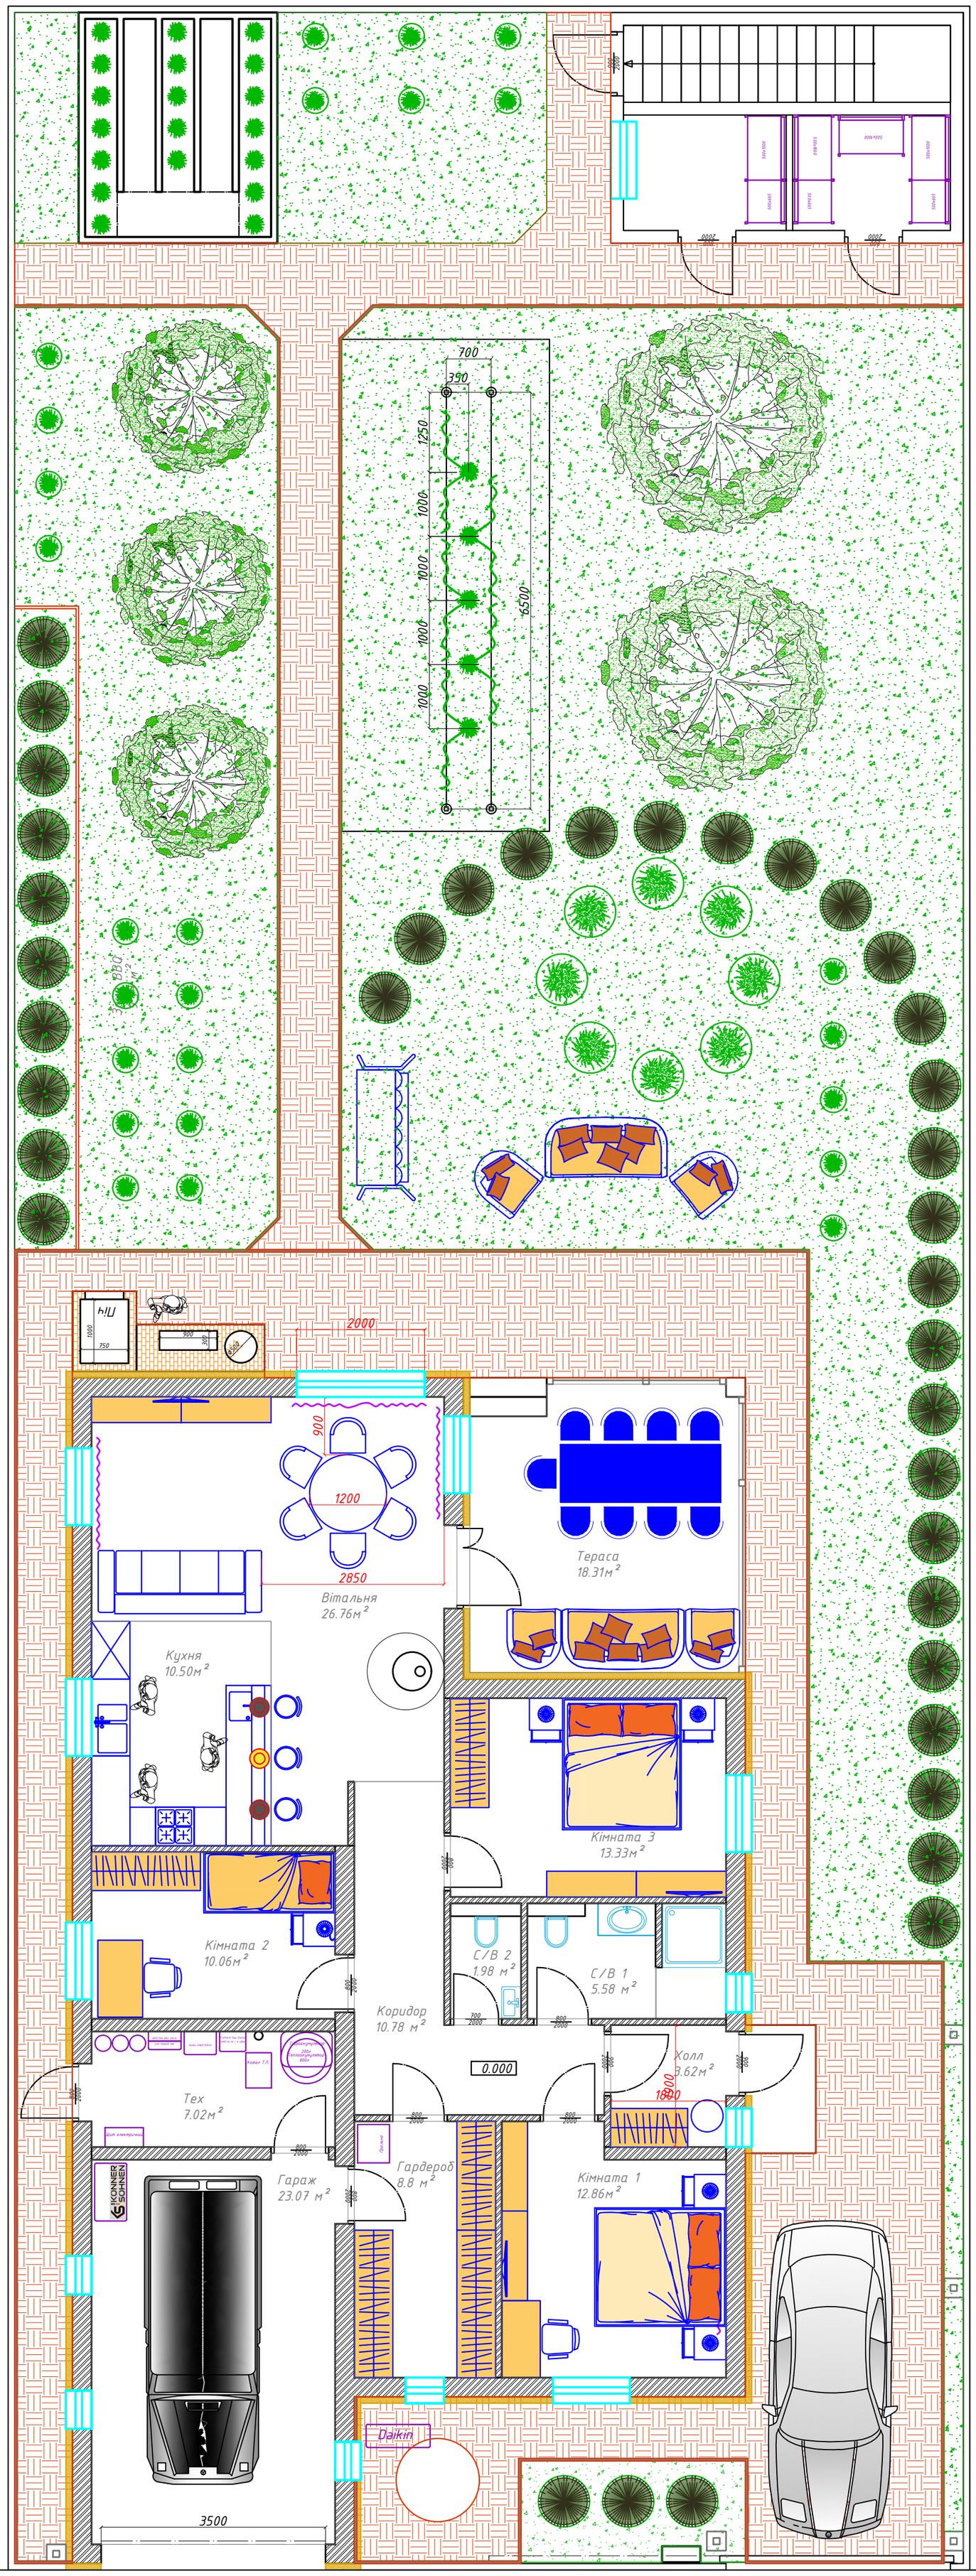
700
350
1250
1000
1000
1000
6500
Тераса
18.31м²
Вітальня
26.76м²
Кухня
10.50м²
Кімната 2
10.06м²
Кімната 3
13.33м²
С/В 2
1.98 м²
С/В 1
5.58 м²
Коридор
10.78 м²
Тех
7.02м²
Гараж
23.07 м²
Гардероб
8.8 м²
Кімната 1
12.86м²
Холл
3.62м²
2000
900
1200
2850
0.000
3500
Daikin