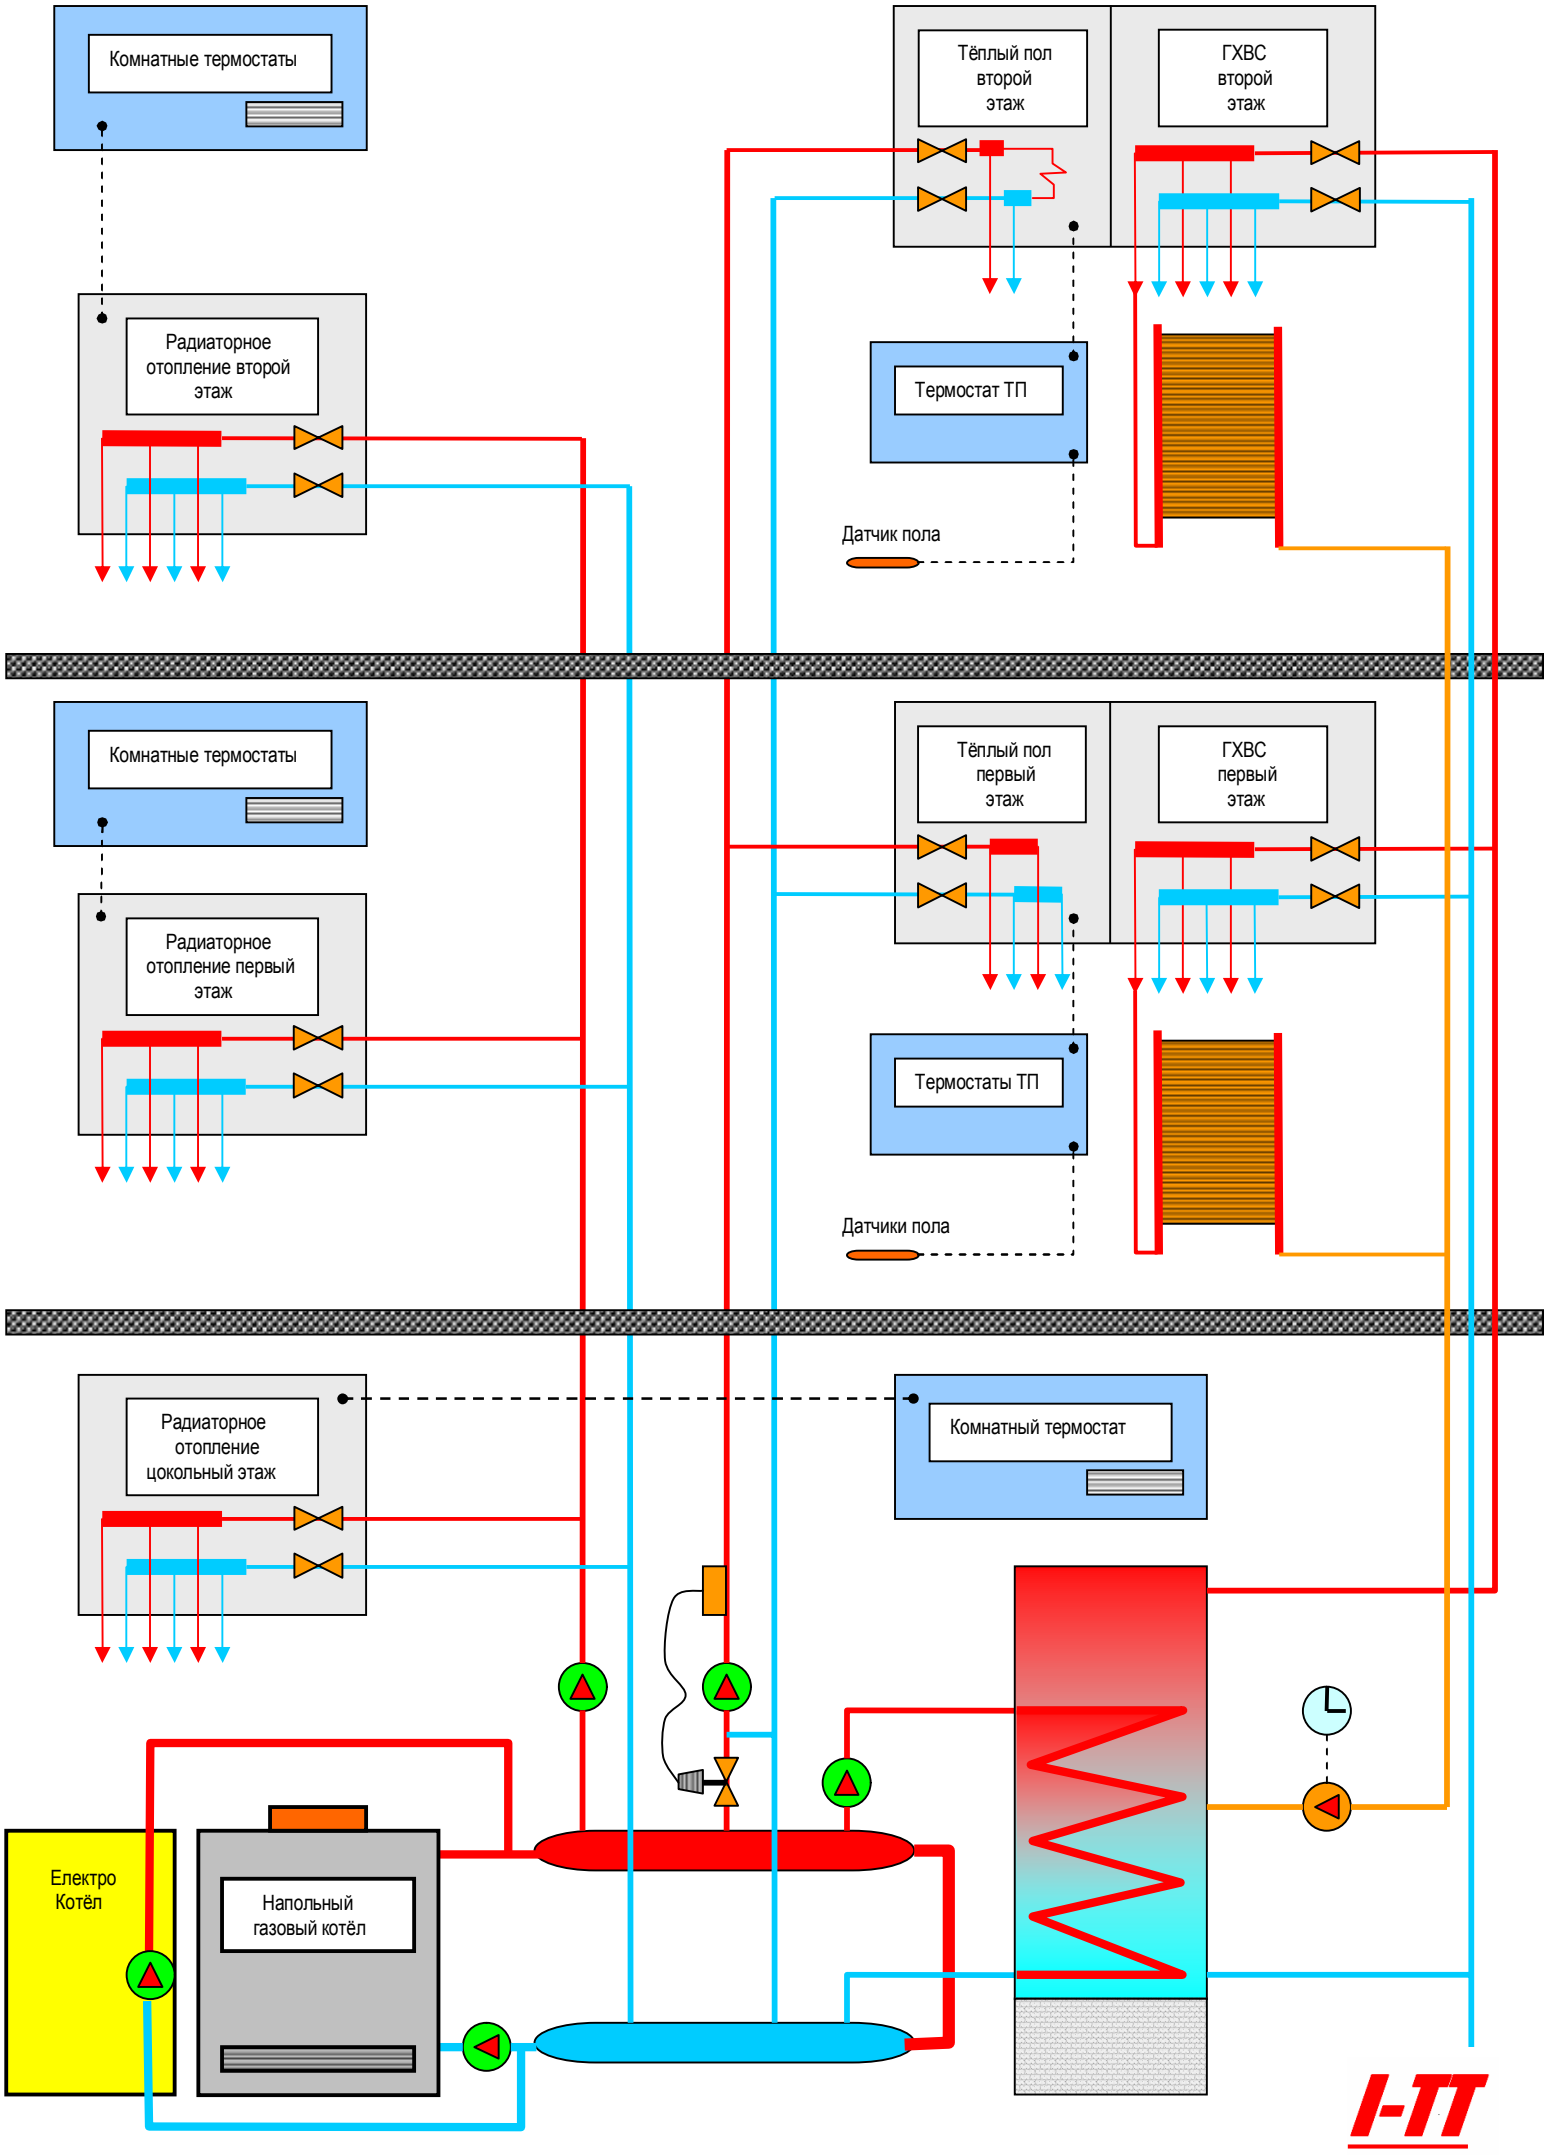
Комнатные термостаты
Тёплый пол второй этаж
ГХВС второй этаж
Радиаторное отопление второй этаж
Термостат ТП
Датчик пола
Комнатные термостаты
Тёплый пол первый этаж
ГХВС первый этаж
Радиаторное отопление первый этаж
Термостаты ТП
Датчики пола
Радиаторное отопление цокольный этаж
Комнатный термостат
Електро Котёл
Напольный газовый котёл
I-TT