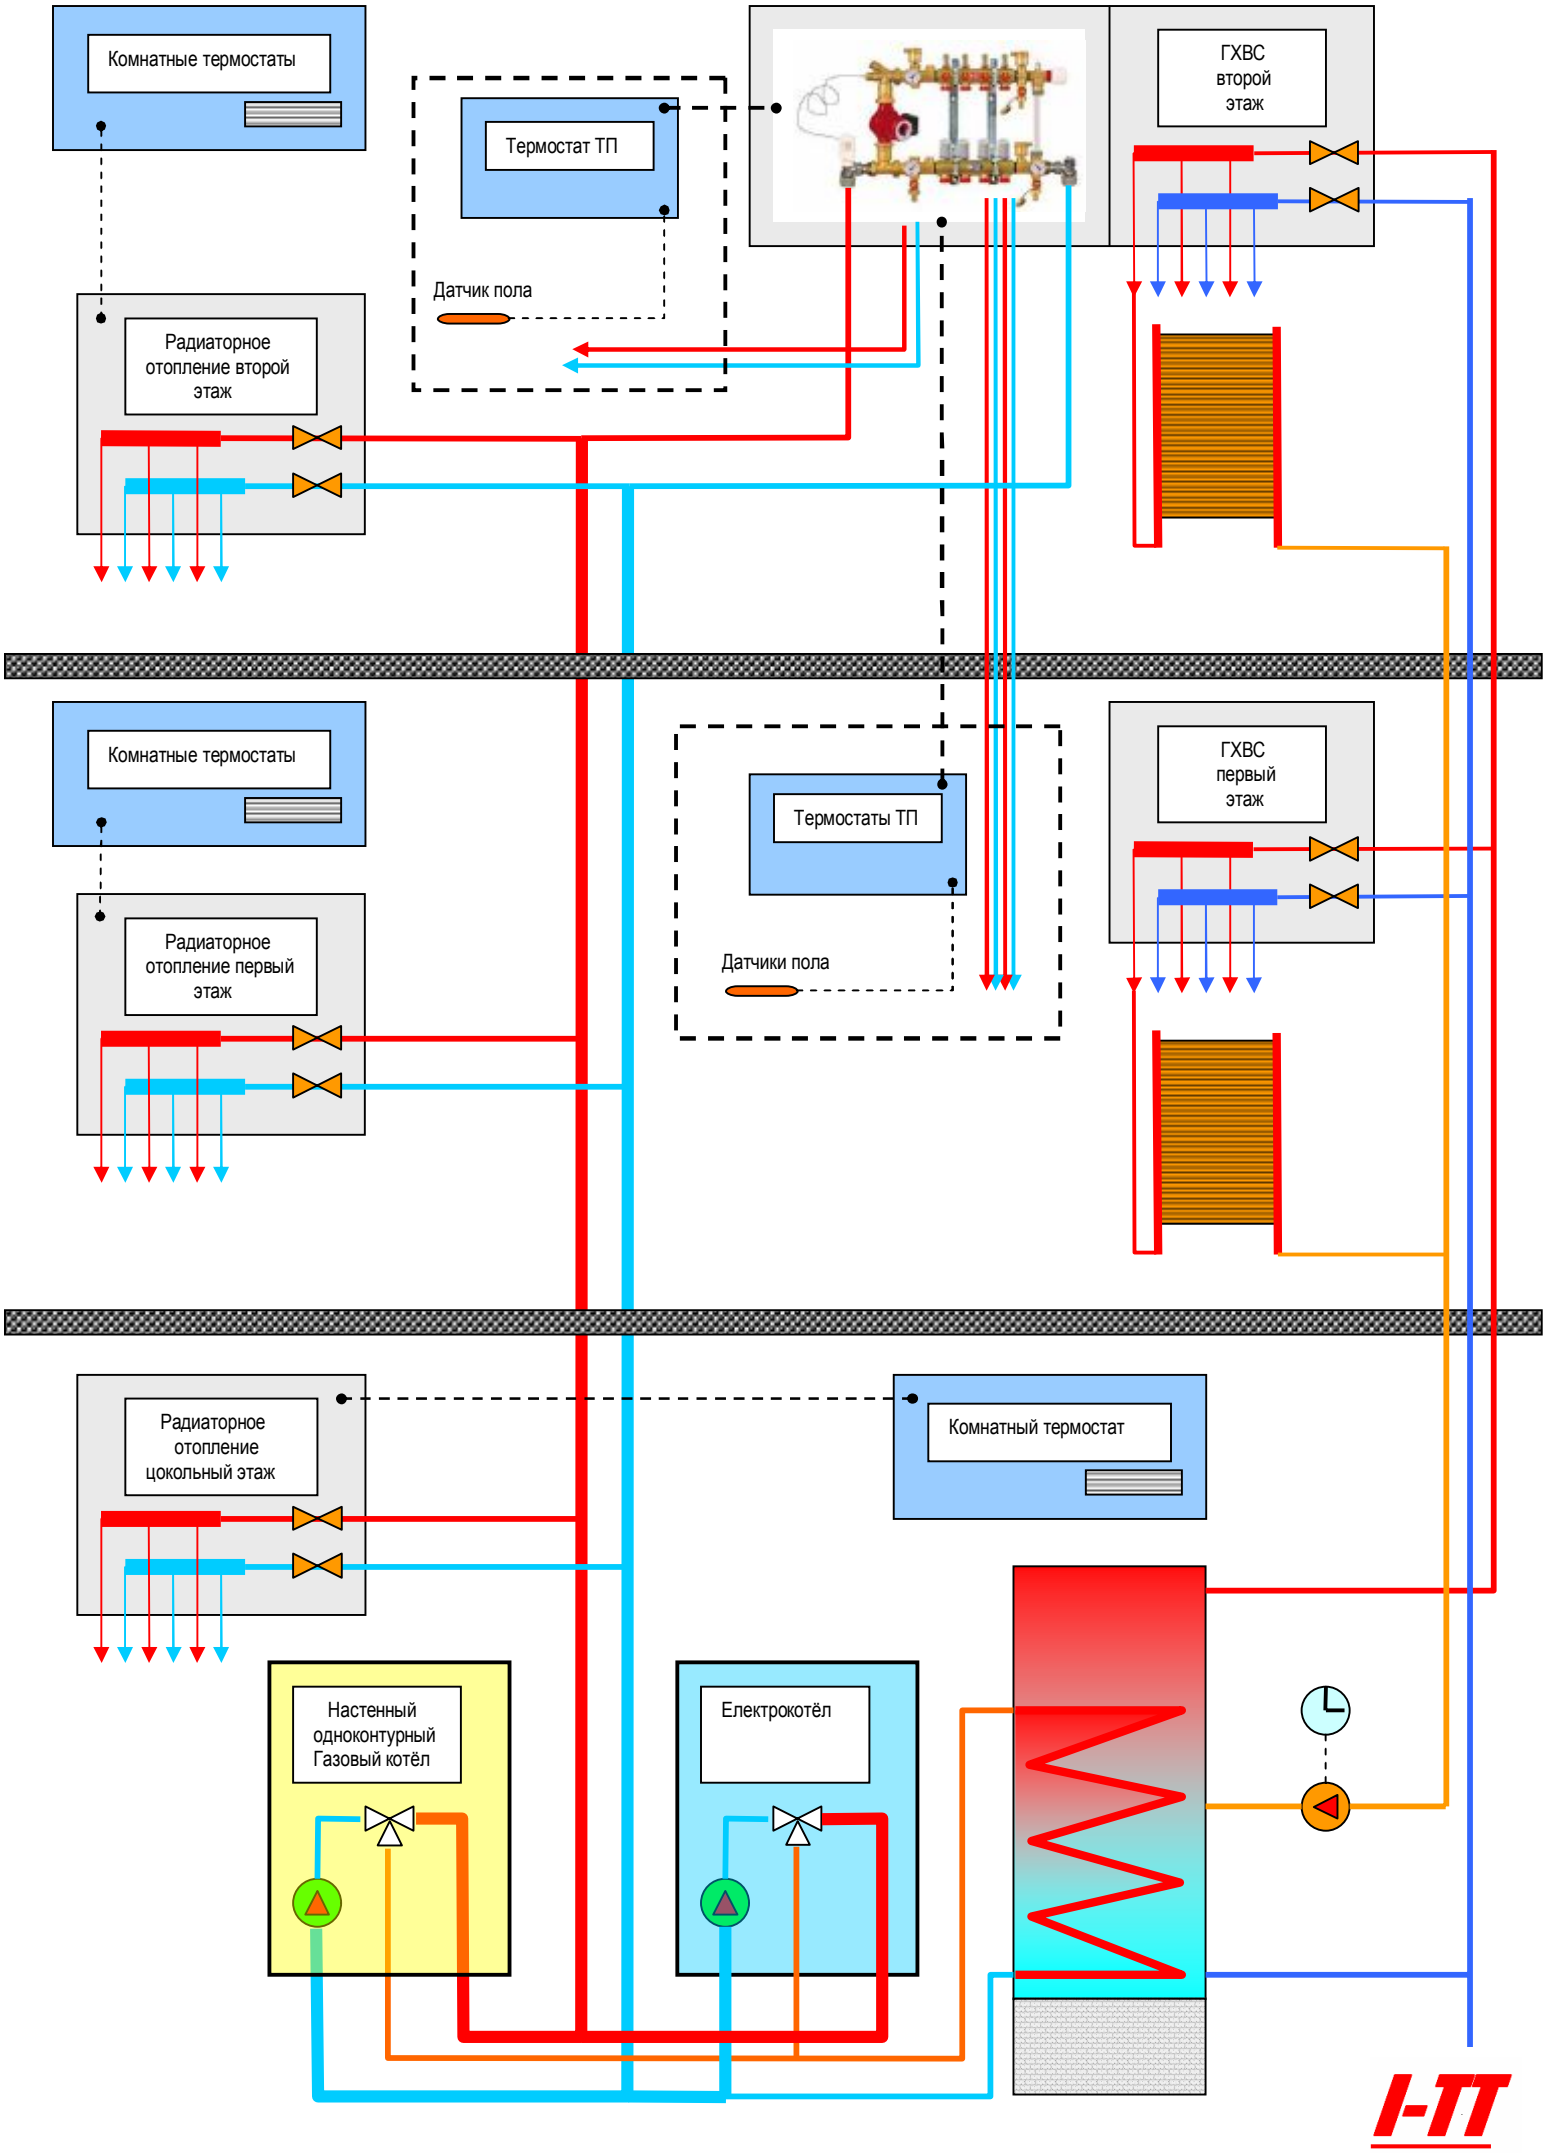
Комнатные термостаты
Термостат ТП
Датчик пола
ГХВС второй этаж
Радиаторное отопление второй этаж
Комнатные термостаты
Термостаты ТП
Датчики пола
ГХВС первый этаж
Радиаторное отопление первый этаж
Радиаторное отопление цокольный этаж
Комнатный термостат
Настенный одноконтурный Газовый котёл
Електрокотёл
I-TT