N

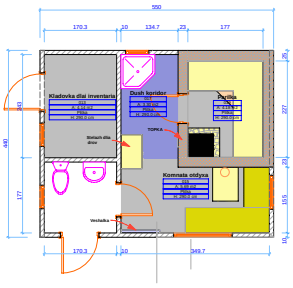
550
170.3
10
134.7
23
177
Kladovka dlai inventaria
Dush koridor
Dusha
TOPKA
Stolsah dlia obuv
Komnata otdyha
Veshalka
170.3
10
349.7

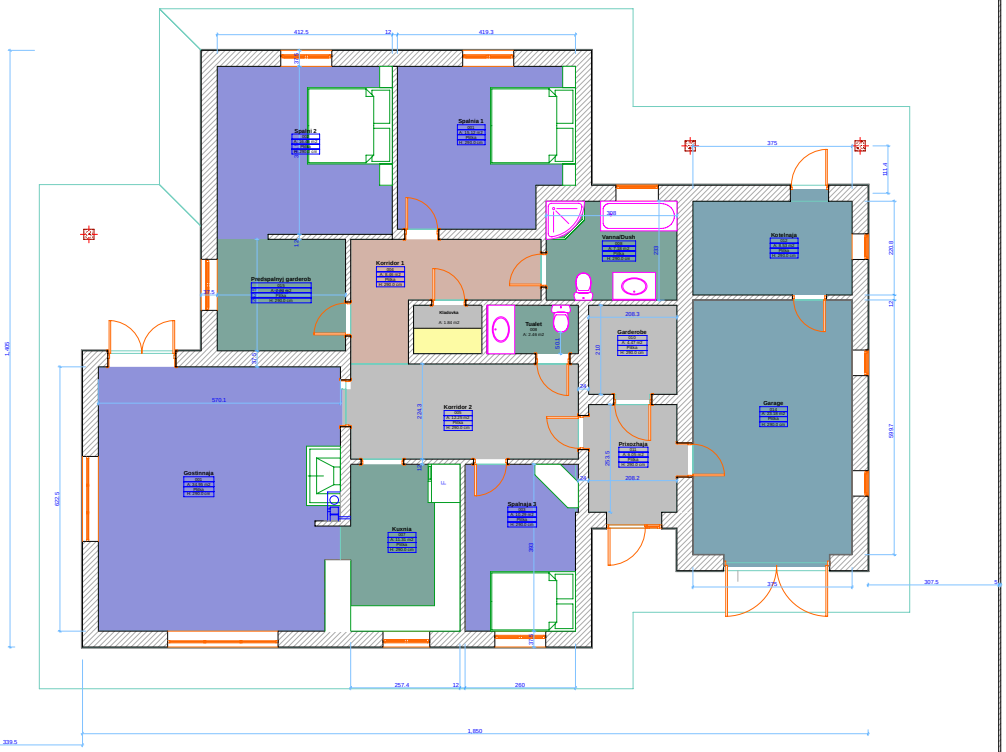
412.5
12
419.3
Spalnia 2
Spalnia 1
375
141.4
Vanna/Dush
Kolsinaja
Predpalnyj garderob
Koridor 1
Kladovka
Tualet
Garderob
Koridor 2
Gostinnaja
Kuxnia
Spalnia 3
Princhaja
Garage
570.1
1.485
622.6
257.4
12
260
339.5
1.850
307.5

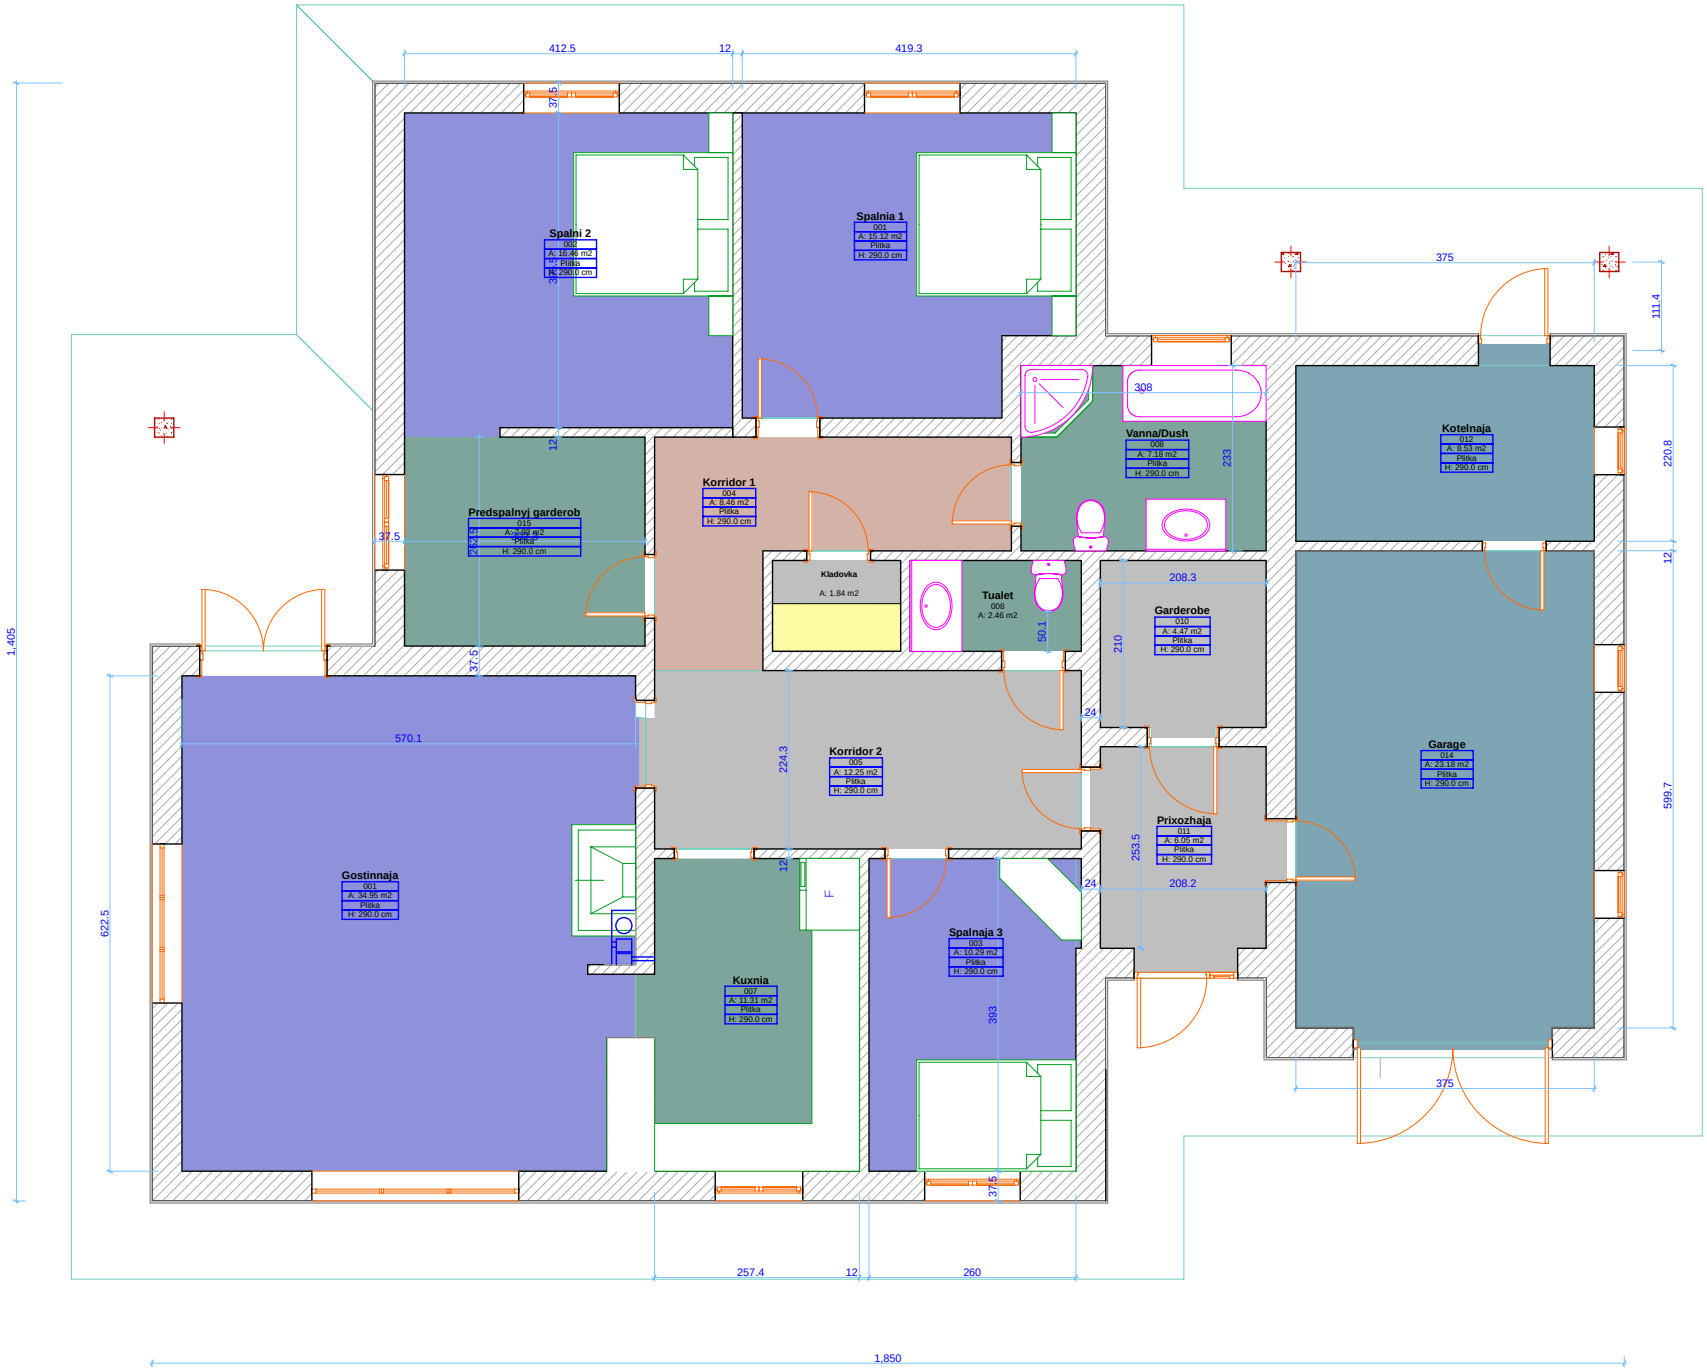
Spalni 2
002
A: 16.45 m2
Plitka
H: 290.0 cm
Spalnia 1
001
A: 15.12 m2
Plitka
H: 290.0 cm
Predspalnyj garderob
015
A: 2.94 m2
Plitka
H: 290.0 cm
Korridor 1
004
A: 8.46 m2
Plitka
H: 290.0 cm
Kladovka
A: 1.84 m2
Tualet
008
A: 2.46 m2
Vanna/Dush
008
A: 7.18 m2
Plitka
H: 290.0 cm
Kotelnaja
012
A: 8.53 m2
Plitka
H: 290.0 cm
Garderobe
010
A: 4.47 m2
Plitka
H: 290.0 cm
Korridor 2
005
A: 12.25 m2
Plitka
H: 290.0 cm
Garage
014
A: 23.18 m2
Plitka
H: 290.0 cm
Prixozhaja
011
A: 6.05 m2
Plitka
H: 290.0 cm
Gostinnaja
001
A: 34.95 m2
Plitka
H: 290.0 cm
Kuxnia
007
A: 11.31 m2
Plitka
H: 290.0 cm
Spalnaja 3
003
A: 10.29 m2
Plitka
H: 290.0 cm
412.5
12
419.3
37.5
375
111.4
308
233
220.8
12
208.3
210
24
570.1
224.3
253.5
208.2
599.7
622.5
1,405
393
257.4
260
1,850

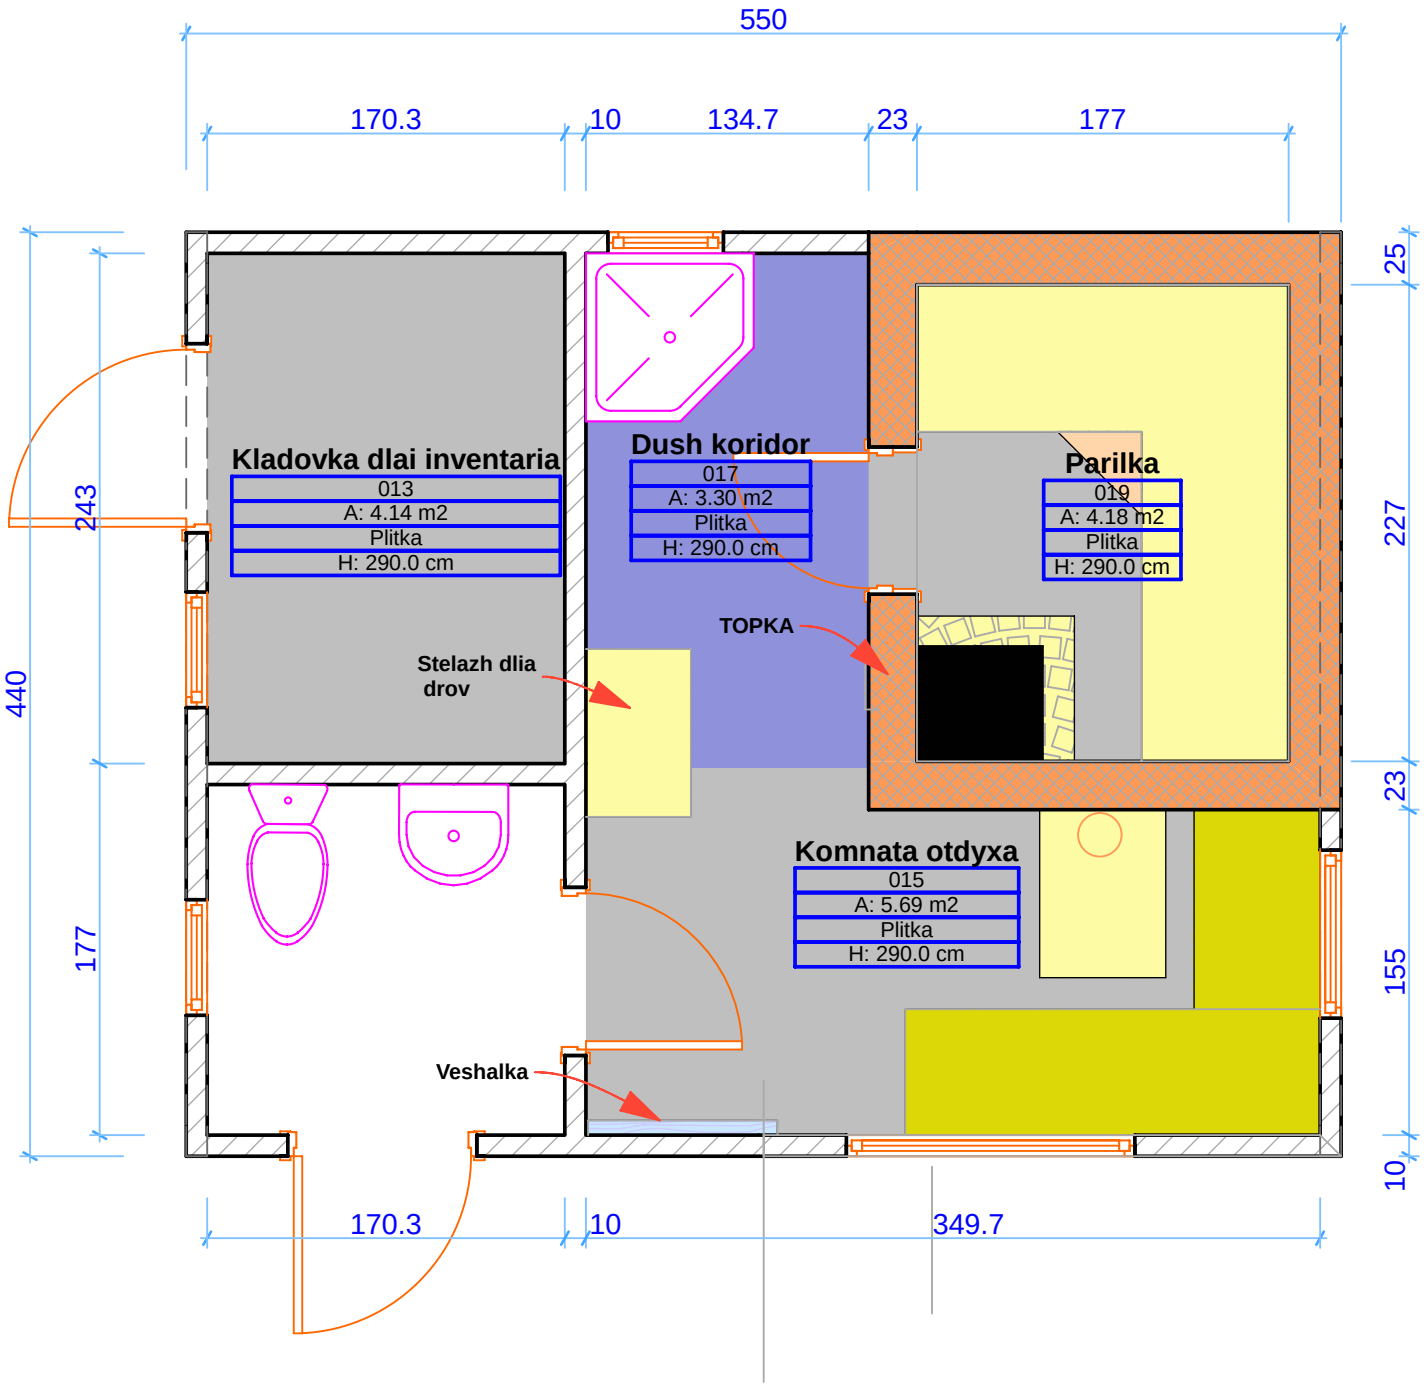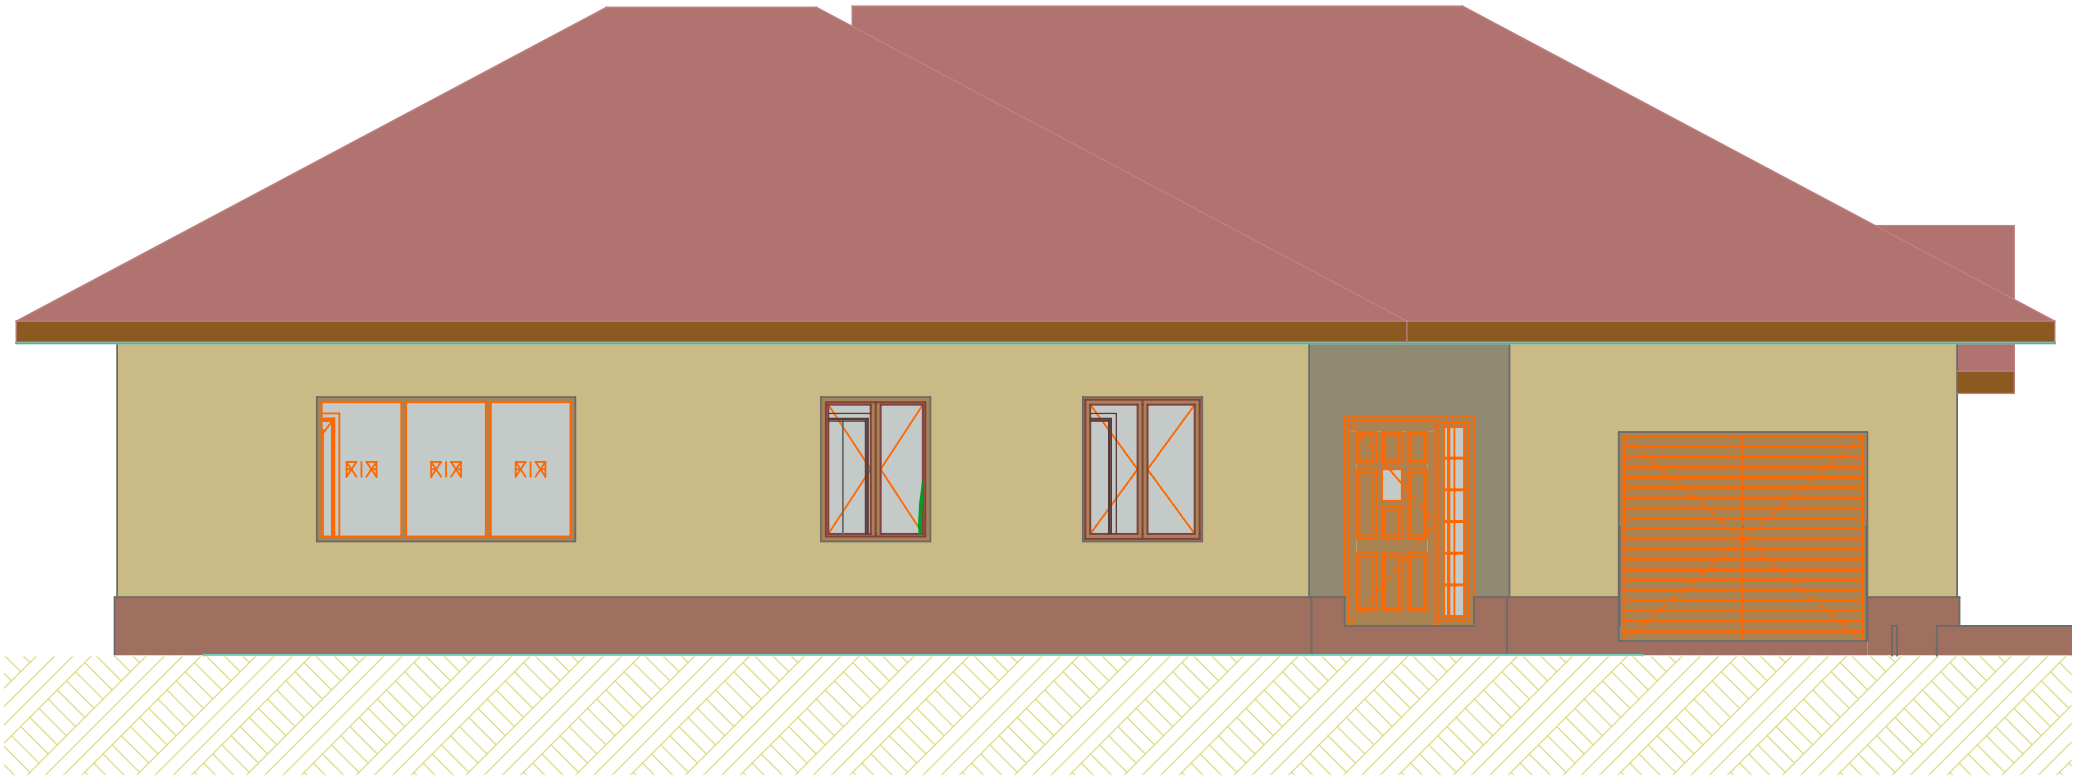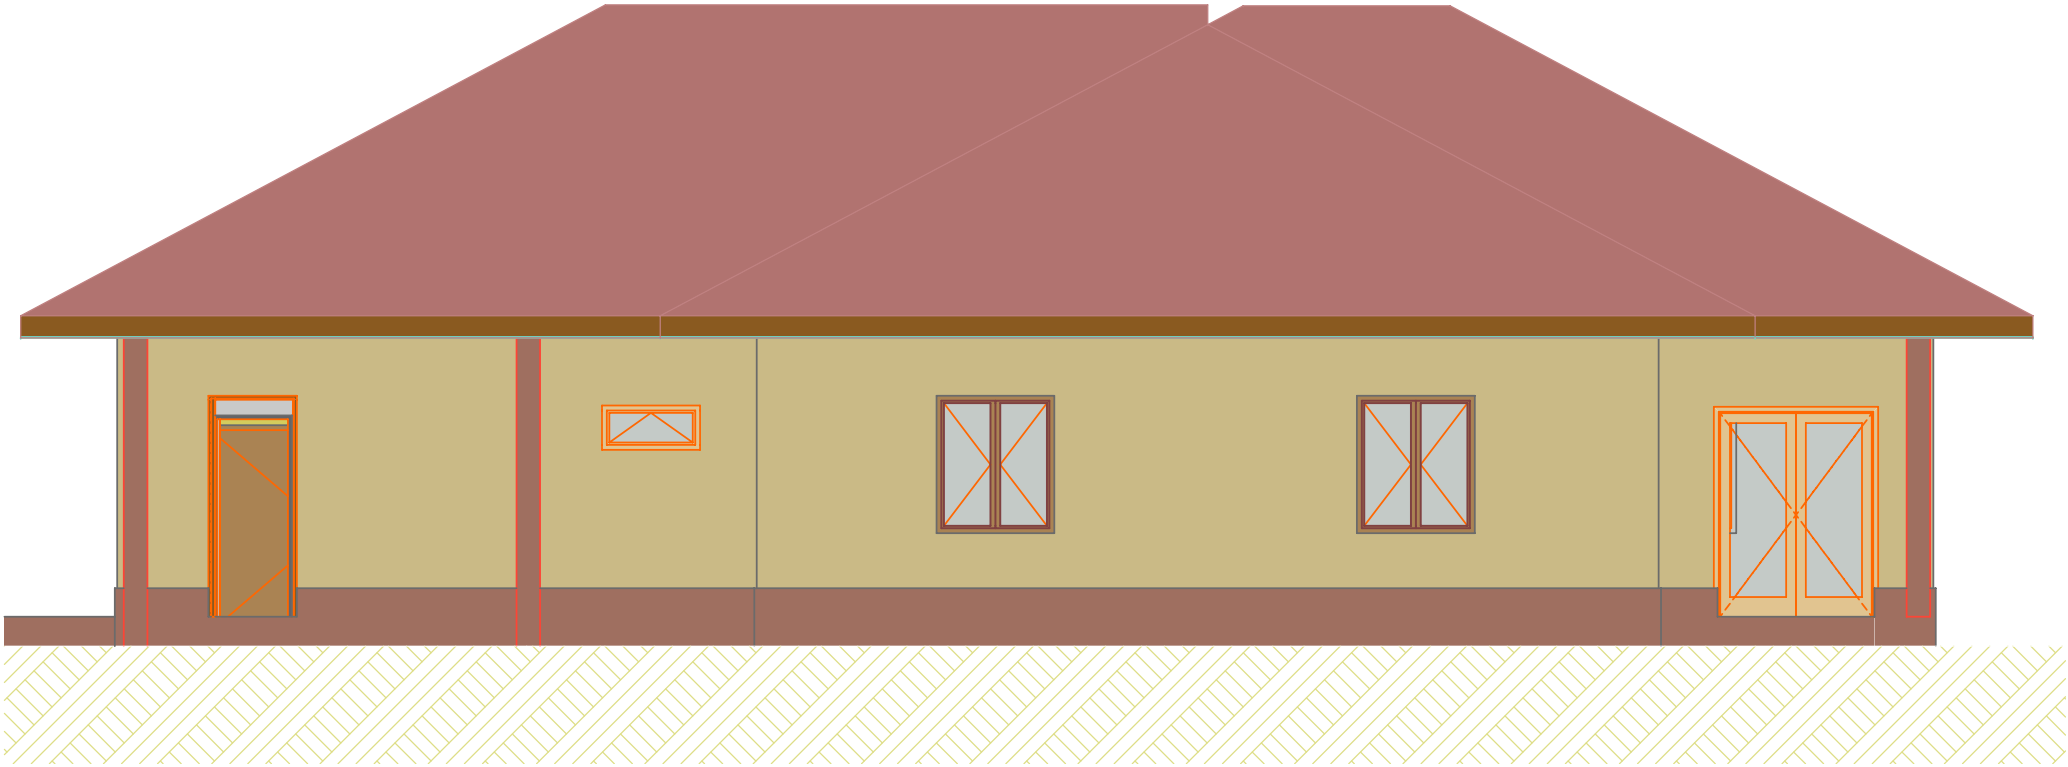
550
170.3
10
134.7
23
177
25
227
23
155
10
440
243
177
170.3
10
349.7
Kladovka dlai inventaria
013
A: 4.14 m2
Plitka
H: 290.0 cm
Dush koridor
017
A: 3.30 m2
Plitka
H: 290.0 cm
Parilka
019
A: 4.18 m2
Plitka
H: 290.0 cm
TOPKA
Stelazh dlia drov
Komnata otdyxa
015
A: 5.69 m2
Plitka
H: 290.0 cm
Veshalka