


Вентилируемое пространство

Вентилируемое пространство

Пленка гидробарьер

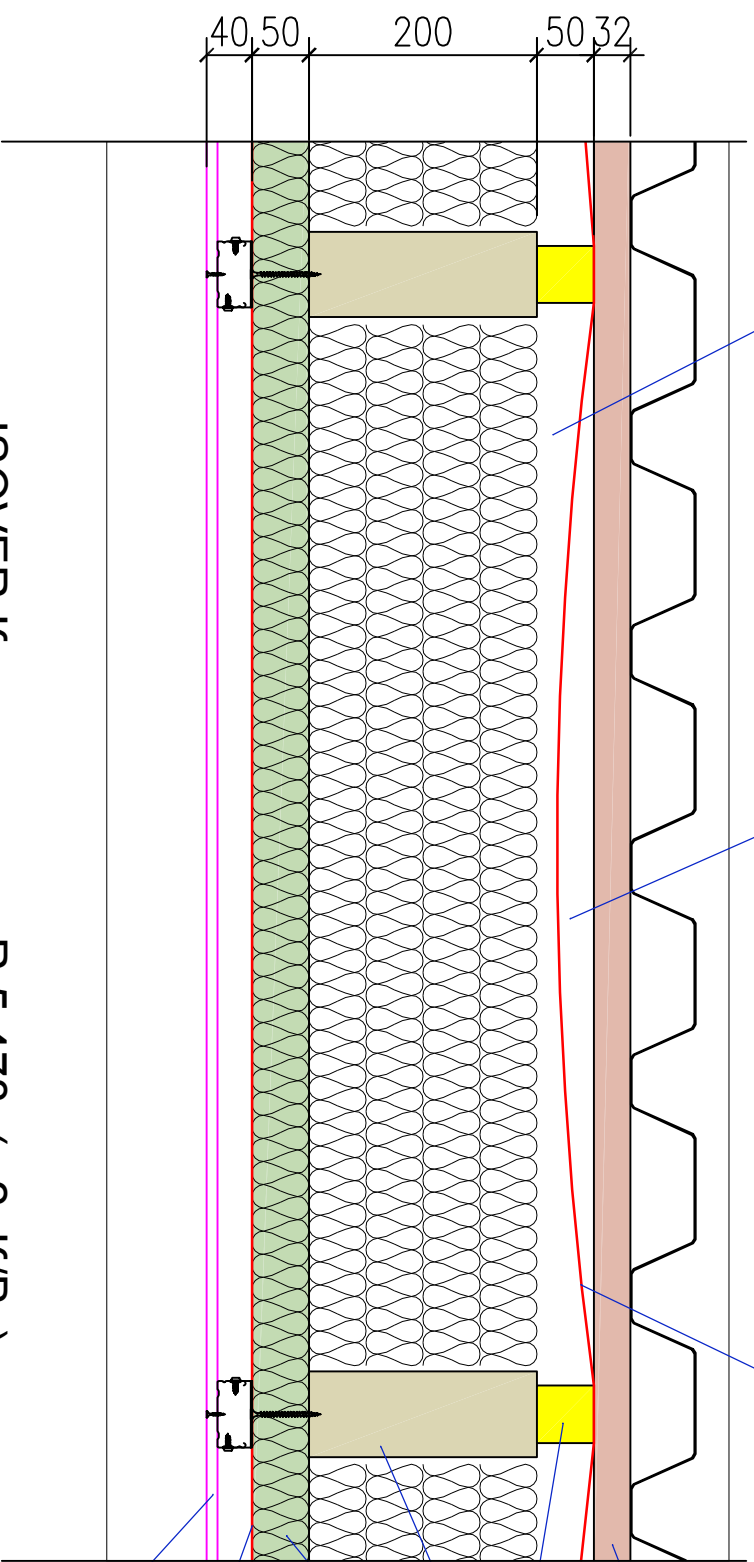

ISOVER Классик R 5.478 (м2·К/Вт)