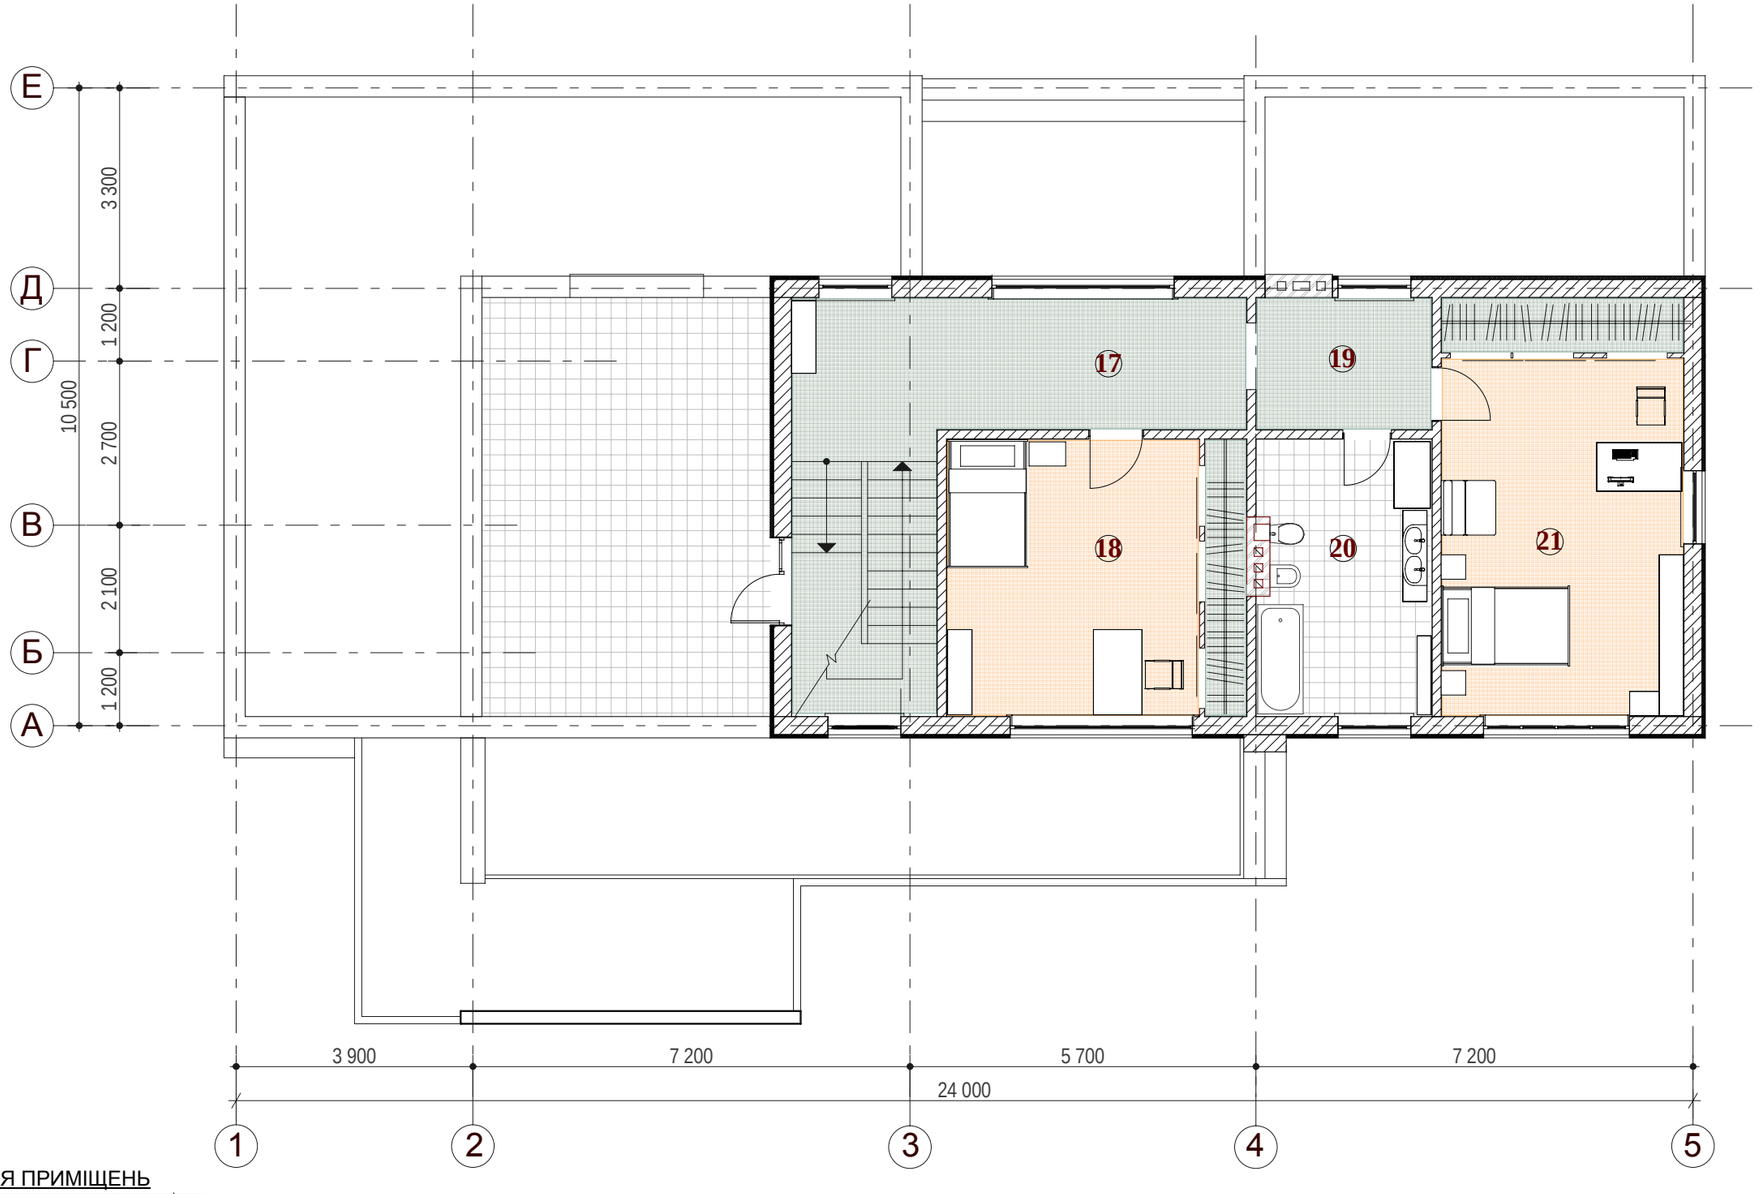

ЕКСПЛІКАЦІЯ ПРИМІЩЕНЬ

№ прим.	Найменування	Площа м2	
17	Хол	27.00	
18	Спальня	21.70	
19	Тамбур-шлюз	6.10	
20	W/C	12.90	
21	Спальня	26,50	

Площа другого поверху **94.20**
Загальна площа будинку **288.80**

План 2-го поверху Пл. =94,20кв.м.
Загальна пл. =288,80 кв.м.

				Проект індивідуального житлового будинку за адресою:
				Індивідуальний житловий будинок
Розробив				План 2-го поверху з експлікацією приміщ. та розміщенням меблів та обладнання
Перевір.				
Н.контр.				

Стадія	Аркуш	Аркушів
П		

Проект выполнен в ArchiCAD