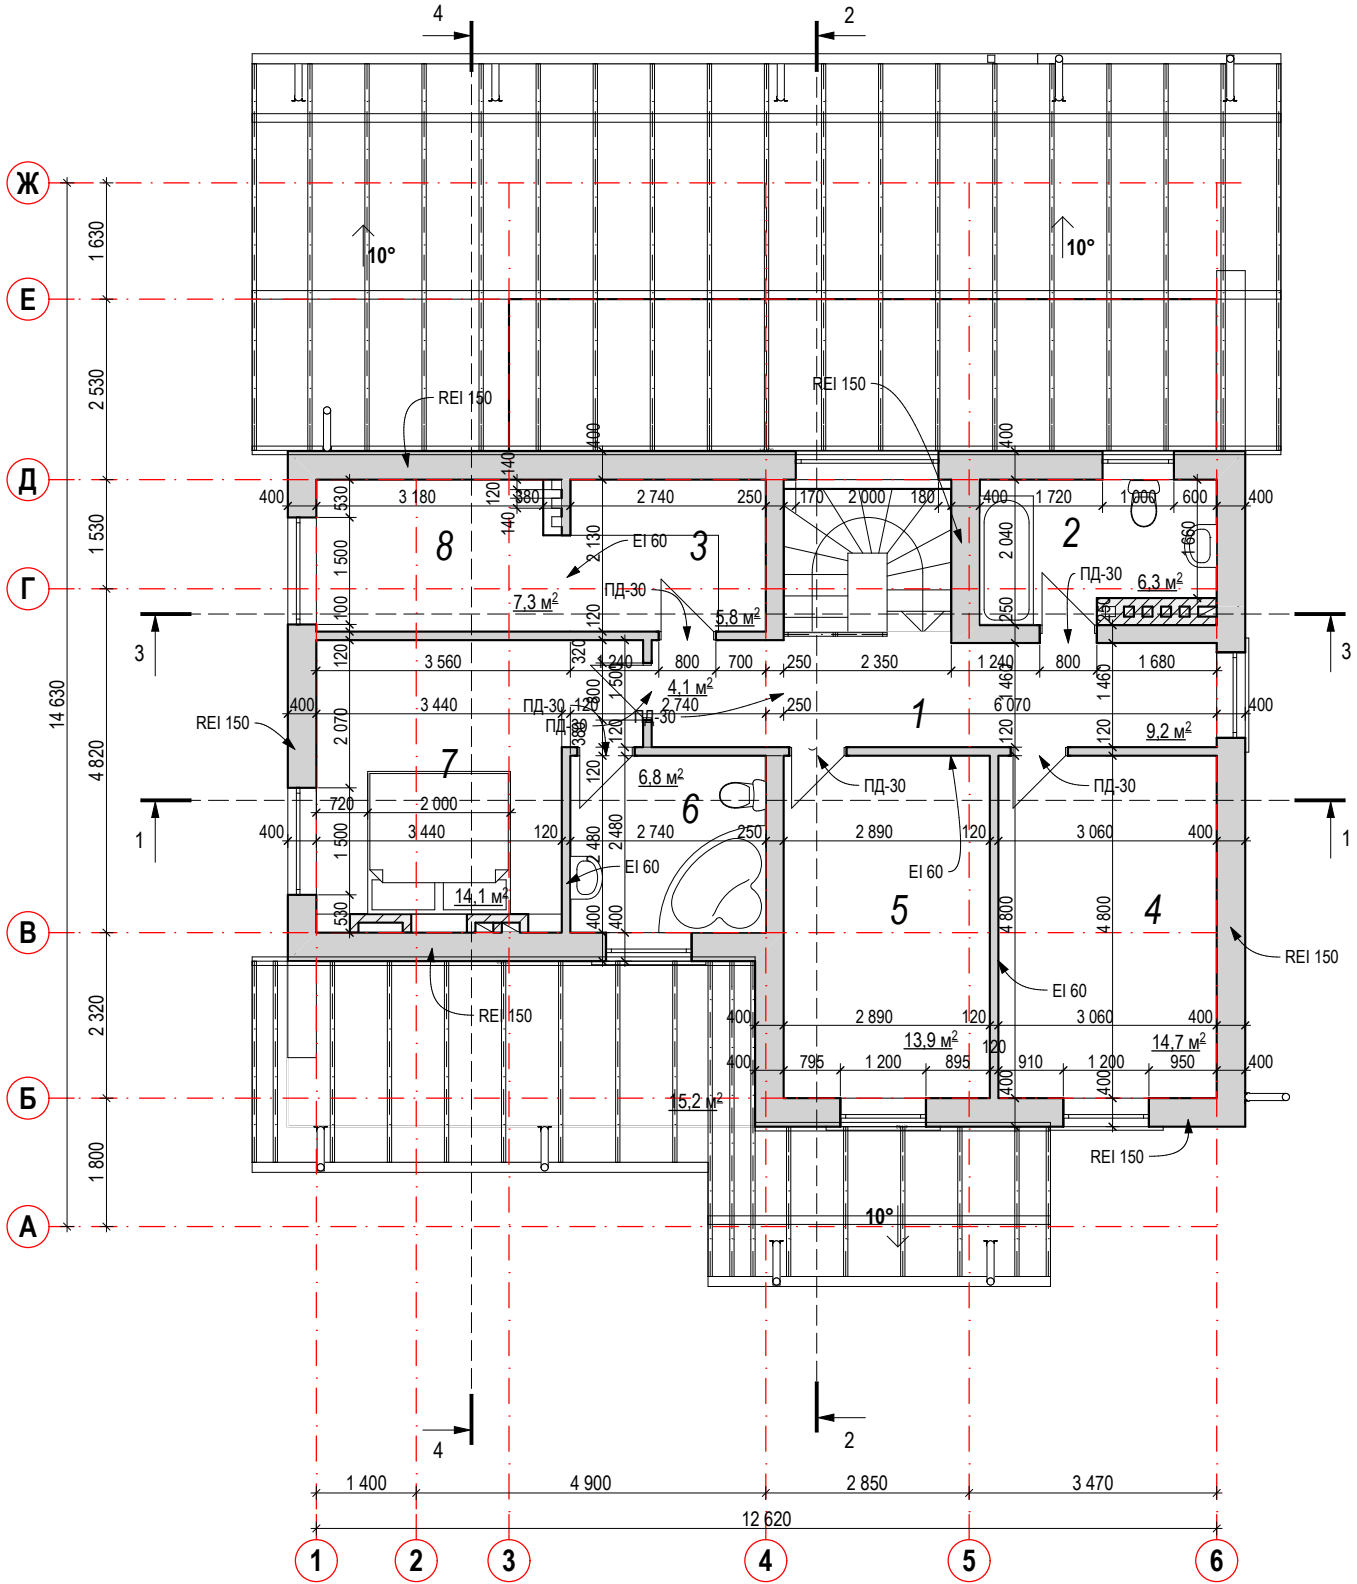

Експлікація 2-го поверху

N	Назва прим.	Площа	Примітки
1	Хол	9,2	
2	Санвузол	6,3	
3	Кладова	5,8	
4	Спальня	14,7	
5	Спальня	13,9	
6	Кабінет	11,2	
7	Спальня	14,1	
8	Санвузол	7,3	
9			
10			
	Житлова (поверху)	53,9	
	Загальна (поверху)	82,5	
	Загальна житлова (будинку)	105,9	
	Загальна (будинку)	220,8	