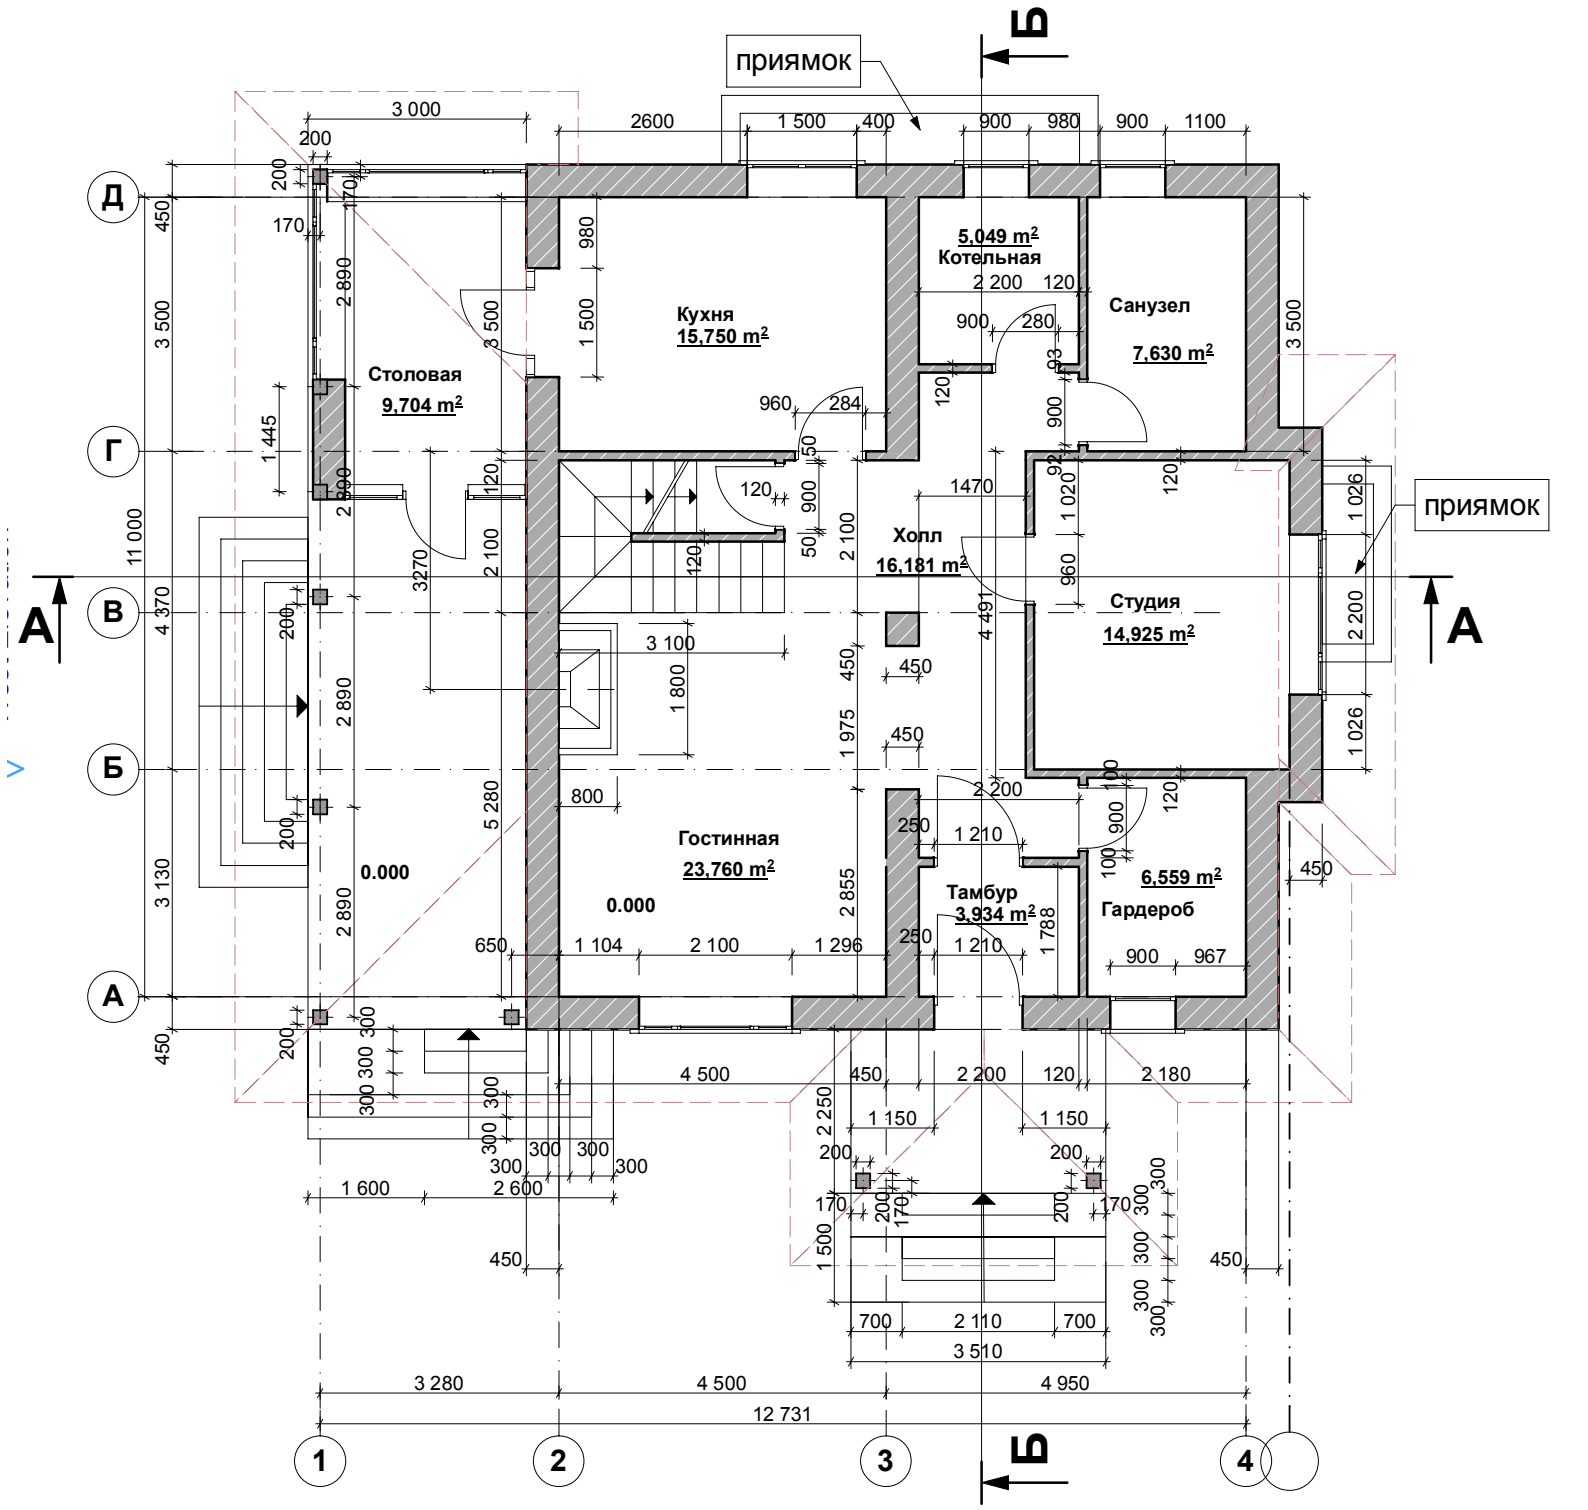
приямок
Б
Столовая
9,704 m²
Кухня
15,750 m²
5,049 m²
Котельная
Санузел
7,630 m²
Холл
16,181 m²
Студия
14,925 m²
Гостинная
23,760 m²
Тамбур
3,934 m²
6,559 m²
Гардероб
0.000
0.000
приямок
А
А
Б
Д
Г
В
Б
А
1
2
3
4
3 000
2600
1 500
400
900
980
900
1100
3 280
4 500
4 950
12 731