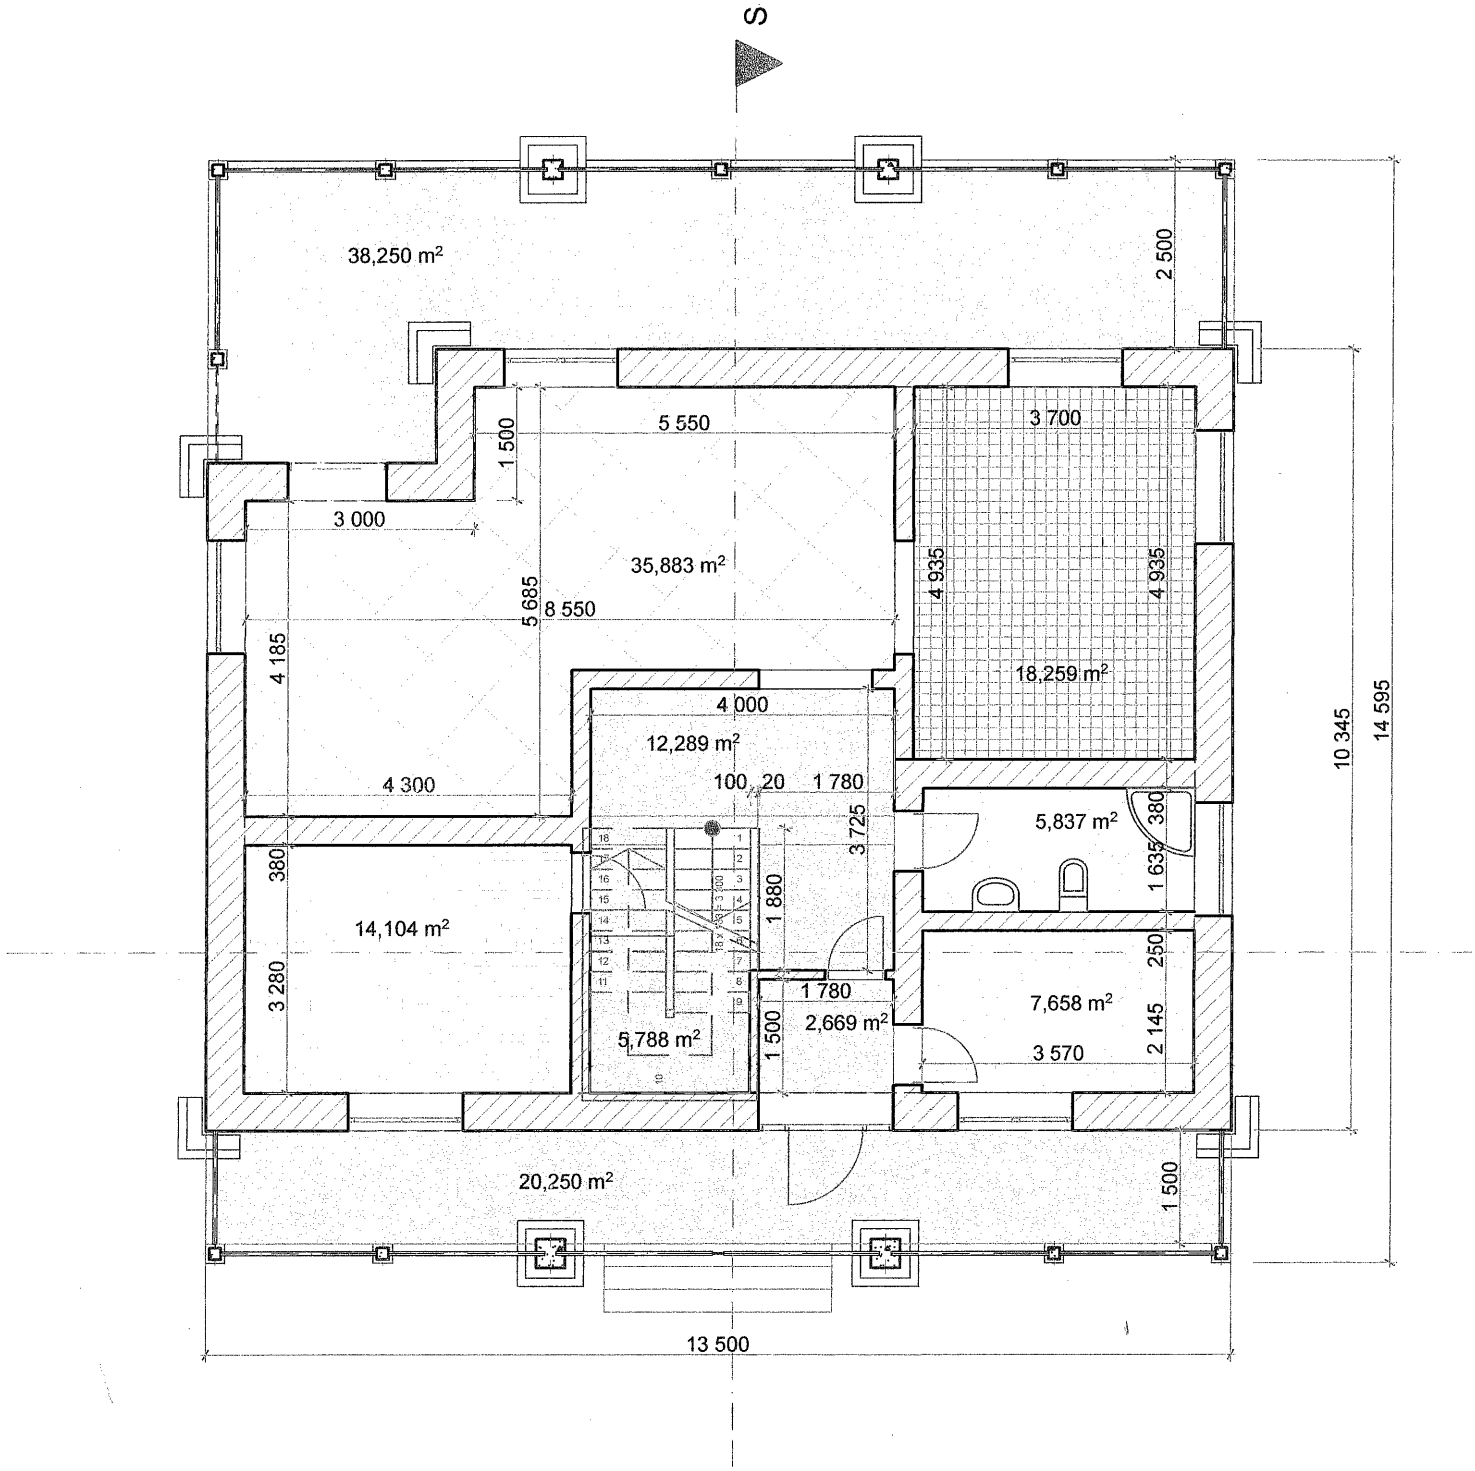
S
38,250 m²
2 500
5 550
1 500
3 700
3 000
35,883 m²
4 935
4 935
5 685
8 550
4 185
18,259 m²
4 000
12,289 m²
10 345
14 595
4 300
100
20
1 780
3 725
5,837 m²
380
1 635
380
14,104 m²
1 880
3 280
250
1 780
7,658 m²
2,669 m²
1 500
2 145
5,788 m²
3 570
20,250 m²
1 500
13 500