



Edited by Foxit Reader
Copyright(C) by Foxit Corporation,2005-2010
For Evaluation Only.

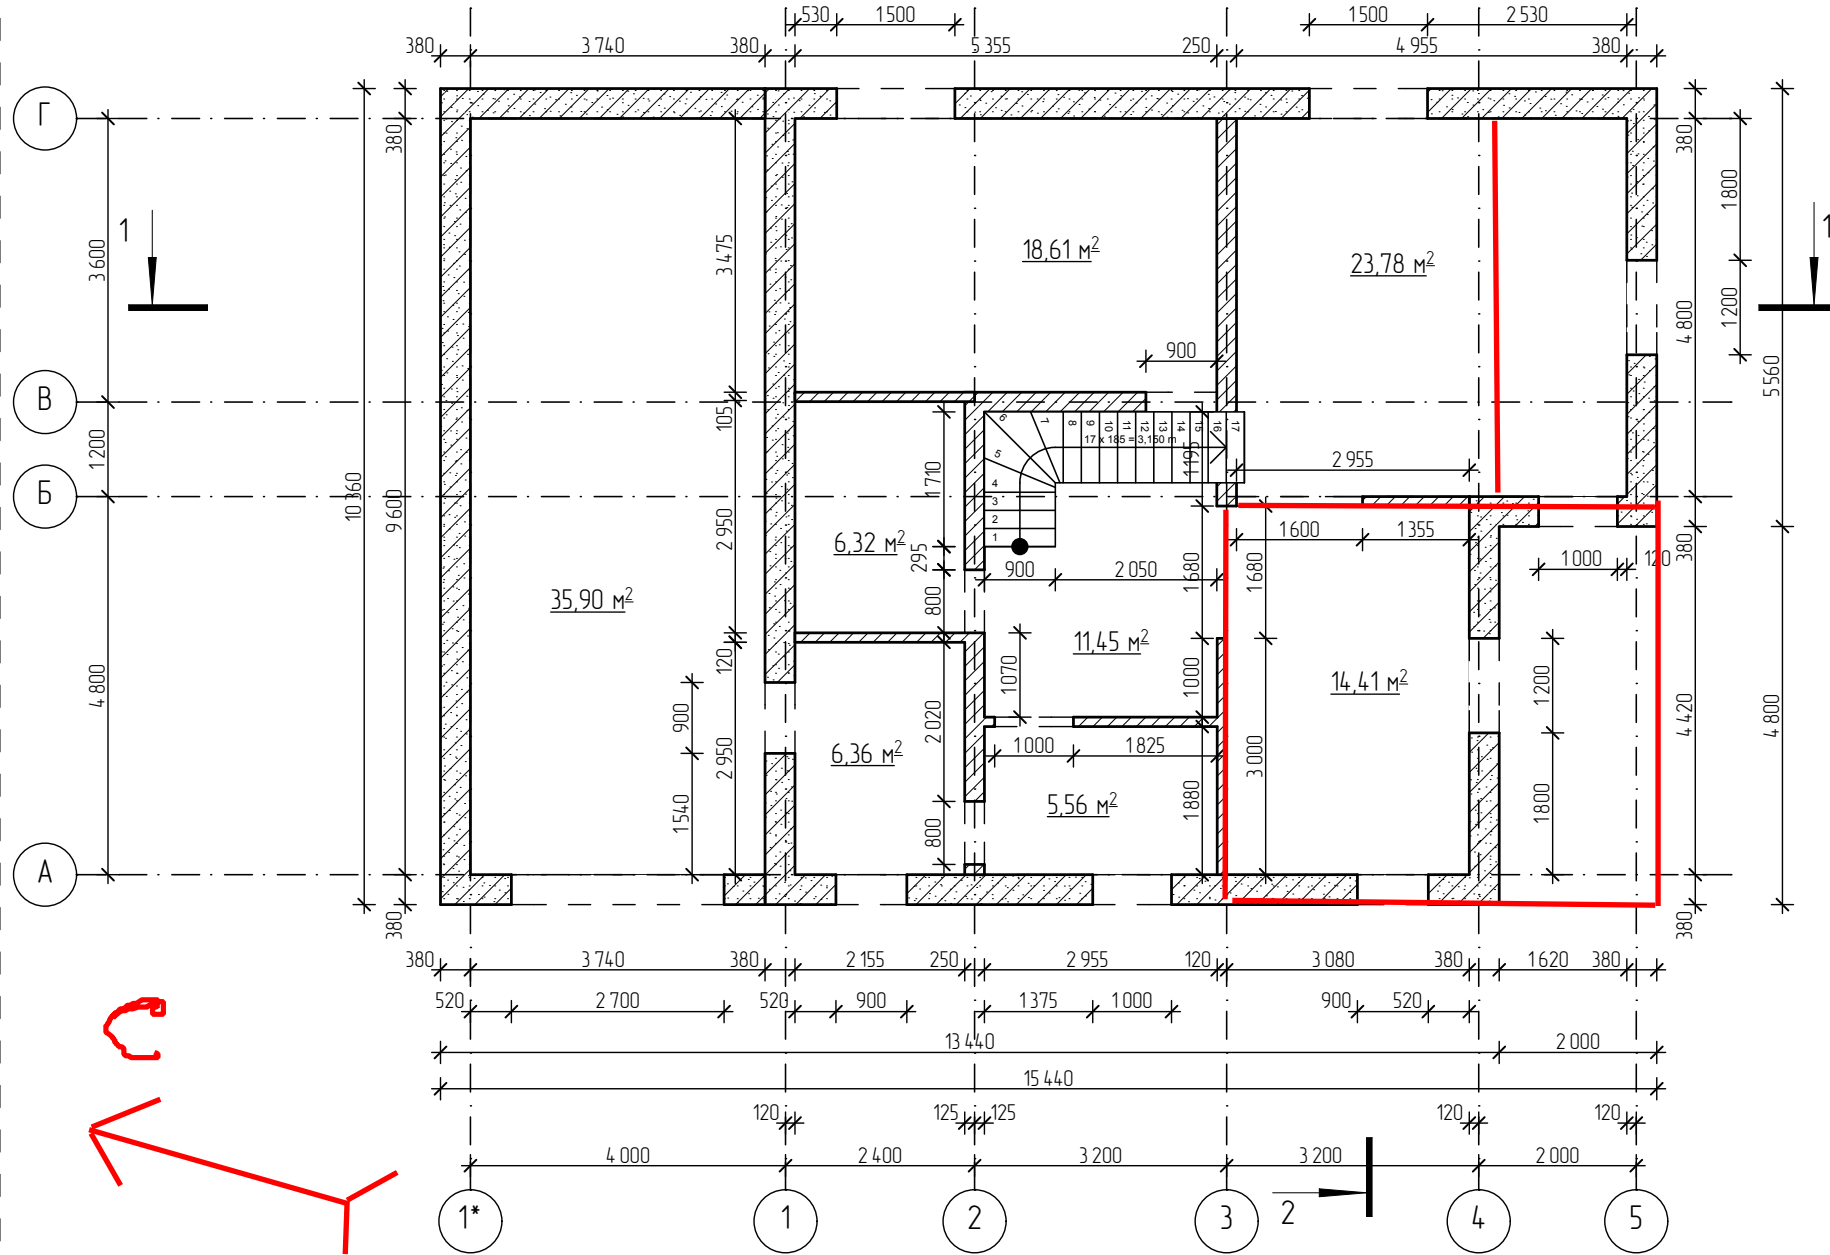

Общая площадь первого этажа - 131,33 м²

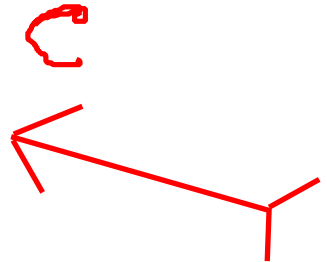

HO

СЕРТИКАТ

